ŘEZ D–D – STŘECHA

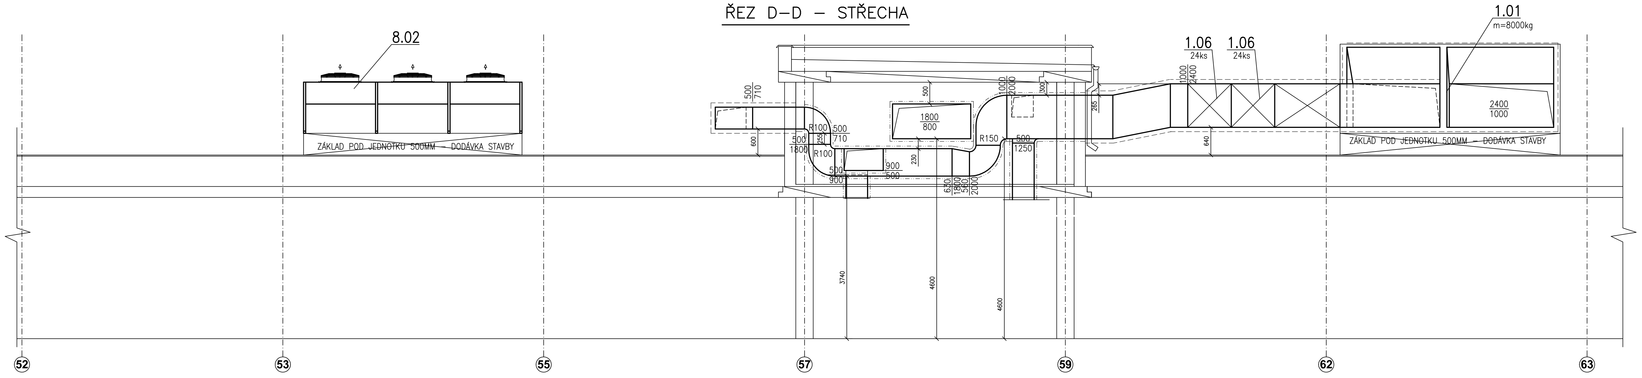

POHLED P1 – STŘECHA

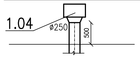

POHLED P2 – STŘECHA

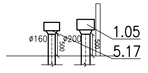

ŘEZ E–E – STŘECHA

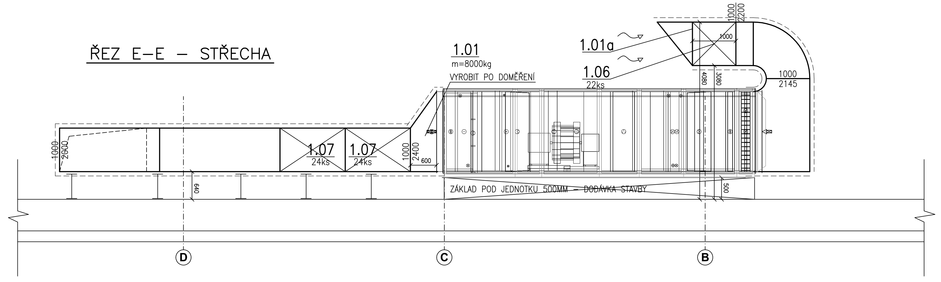

ŘEZ B–B – STŘECHA

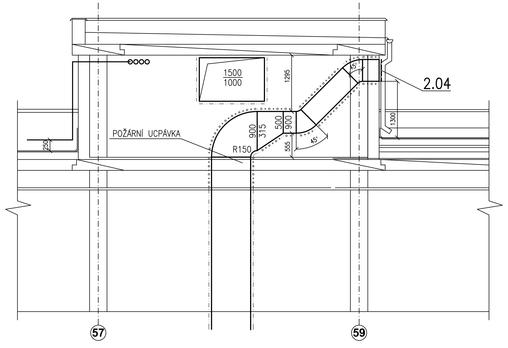

ŘEZ C–C – STŘECHA

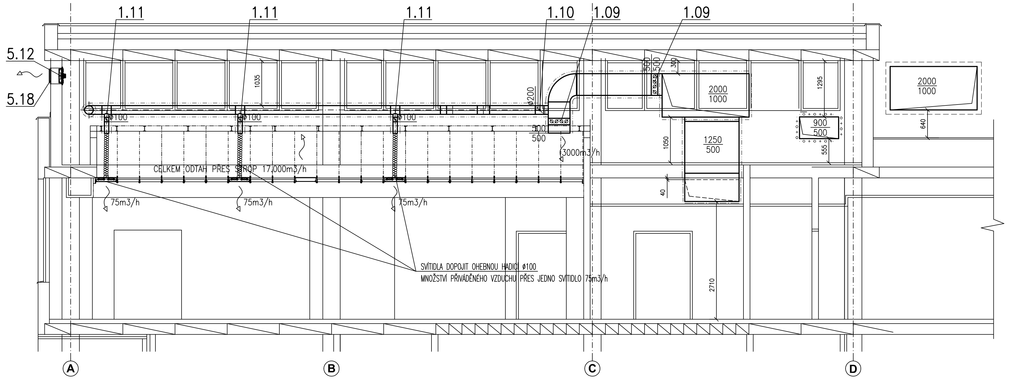

ŘEZ A–A – STŘECHA

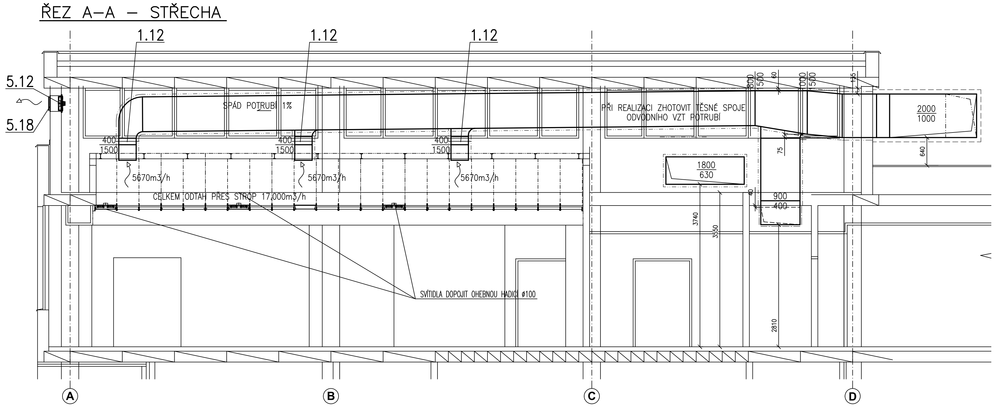

LEGENDA IZOLACÍ:

- TEPELNÁ (40mm)
- PROTIHLUKOVÁ (60mm)
- PROTIPOŽÁRNÍ (45min)
- TEPELNÁ S OPLECHOVÁNÍM (100mm)

POZN.:
PŘIPOJENÍ KONCOVÝCH ELEMENTŮ BUDE PROVEDENO DLE POPISU V TZ PD
VÝUSTKY BUDOU PŘIPOJENY NA POTRUBÍ PŘES NÁSTAVEC DÉLKY MIN. 100mm, VČETNĚ NÁBĚHOVÉHO PLECHU V POTRUBÍ
U VŠECH VĚTRACÍCH VÝUSTEK BUDE UMÍSTĚNA REGULAČNÍ KLAPKA DANÉHO PRŮMĚRU NA NÁSTAVCI POTRUBÍ PŘED ZVUKOVĚ IZOLOVANOU HADICÍ
S.H. STĚNOVÝCH MŘÍŽEK 2300mm OD ČISTÉ PODLAHY
VŠECHNY ODBOČKY, ROZBOČKY A NÁSTAVCE VYBAVIT NÁBĚHOVÝMI PLECHY
KŘÍŽENÍ POTRUBNÍCH TRAS, OSAZENÍ KONCOVÝCH ELEMENTŮ DO PODHLEDOVÝCH RASTRŮ A KOORDINACE KONCOVÝCH ELEMENTŮ SE SVÍTIDLY VZ KOORDINAČNÍ VÝKRESY STAVBY
VZHLEDEM K PROSTOROVÝM NÁROKŮM VZT A CHARAKTERU OBJEKTU BUDOU VEŠKERÉ VZDUCHOVODY A KONCOVÉ ELEMENTY VZT MONTOVÁNY JAKO PRVNÍ PŘED OSTATNÍMI PROFESEMI
H. H. VZDUCHOVODU 50MM POD STROPEM POKUD NA VÝKRESE NENÍ UVEDENO JINAK
PŘIPOJENÍ VZT POTRUBÍ K CENTRÁLNÍM JEDNOTKÁM POMOCÍ PŘECHODOVÝCH ODSKOKŮ VYROBIT PO DOMĚŘENÍ
STRANU PŘIPOJENÍ MĚDÍ K VZT JEDNOTKÁM A STRANU JEJICH OBSLUHY KONZULTOVAT S VÝROBCEM
JEDNOTKY BUDOU PO CELÉ DÉLCE RÁMU A POD NOŽIČKAMA PRUŽNĚ PODLOŽENY – RÝHOVANOU GUMOU
TECHNICKÝ POPIS VZT JE UVEDEN V TECHNICKÉ ZPRÁVĚ

NEMOCNICE BŘECLAV | DOKUMENTACE PRO PROVÁDĚNÍ STAVBY

Objednatel:
Jihomoravský kraj
Žerotínovo nám. 3
601 82 Brno

Autorizační razítko:

Schema:

Generální projektant:
MEDICOPROJECT, s.r.o.
Krotova 45, 616 00 BRNO
tel.: 541 211 409
medicoproject@medicoproject.cz
http://www.medicoproject.cz

Hlavní inženýr projektu:
Ing. VLADIMÍR KUNDERA

Akce:
Nemocnice Břeclav -
stravovací provoz

Zpracovatel části:
Technika budov, s.r.o.
Křenová 42
602 00 BRNO
Tel./Fax: 543 250 094
www.technikabudov.cz

Zodpovědný projektant	Vypracoval	Pare:
ING. PETR ANDRYS	ING. ZDENĚK TESAŘ	

Soubor (PS): PS 02 - Vzduchotechnika, klimatizace a chlazení	Datum:	ČERVEN 2020
	Zakázkové číslo:	DSP/DPS-01-2020
Část PD: Vzduchotechnika, klimatizace a chlazení	Formát:	12A4
	Stupeň:	DPS
Příloha: ŘEZY STŘECHY	1:50	Číslo přílohy: **D.4-107**