



ŘEZ AC1 - AC1'

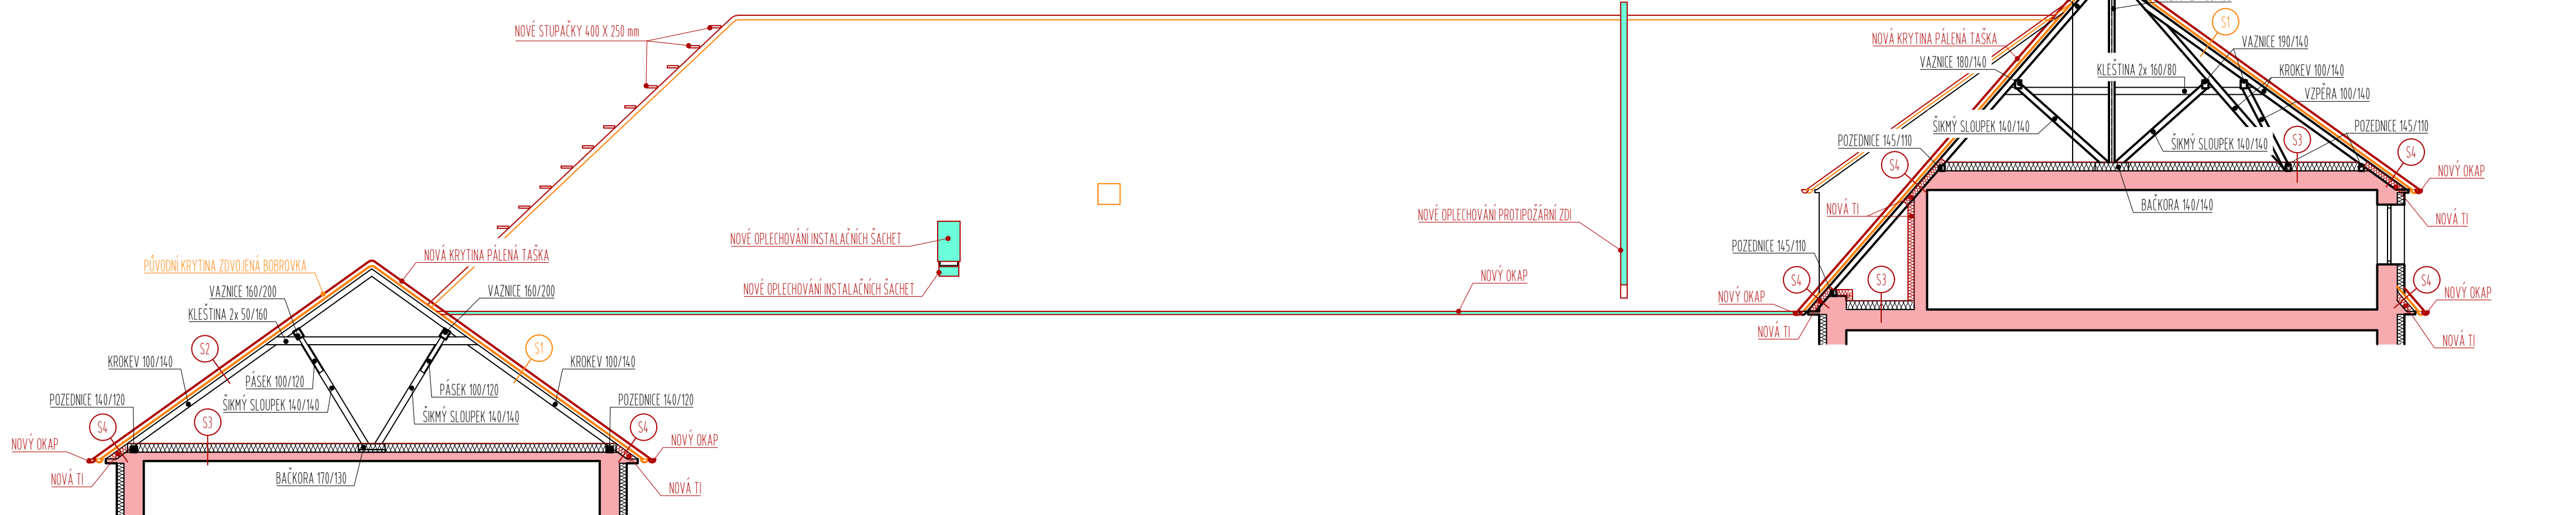

ŘEZ AC2 - AC2

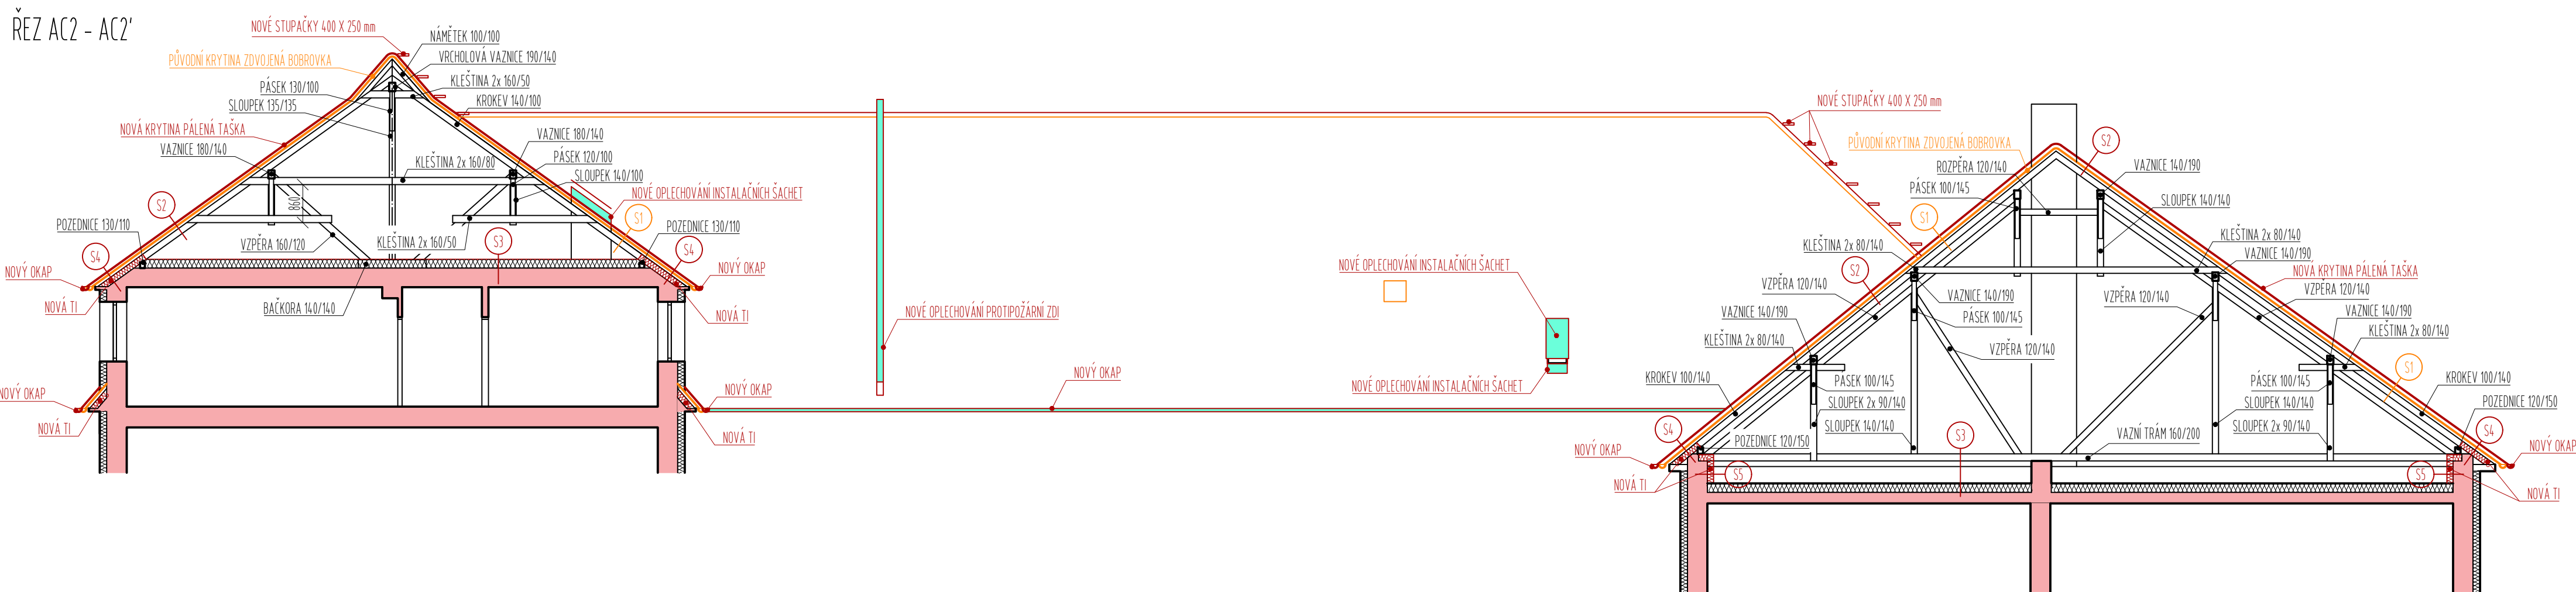

ŘEZ AC3 - AC3



LEGENDA ZNAČENÍ

	STÁVAJÍCÍ KONSTRUKCE
	BOURANÁ KONSTRUKCE
	NOVÁ KONSTRUKCE
	STÁVAJÍCÍ NOSNÉ KONSTRUKCE
	TEPELNÁ IZOLACE - MINERÁLNÍ VATA
	NOVÉ KLEMPÍŘSKÉ PRVKY


LEGENDA SKLEDEB

S1	SKLADBA STŘEŠNÍ BOURANÉ	
	ZOVNĚŠNÍ BOUROVKA - ODSTRANIT	40 mm
	DŘEVĚNÉ LÁTE - ODSTRANIT	40 mm
	DŘEVĚNÉ KROUVKY - PONECHAT	140 mm
S2	SKLADBA STŘEŠNÍ NAVHROVÁNÉ	
	PÁLENÁ STŘŠNÍ TAŠKA TYP BRNĚNKA	
	DŘEVĚNÉ LÁTE 40/60 mm	40 mm
	KONTRALÁTE 40/60 mm	40 mm
	DÍŽNÍ FOLE	
	DŘEVĚNÉ KROUVKY - PONECHAT	140 mm
S3	SKLADBA PODLAHY V KROUVU	
	DÍŽNÍ FOLE - NOVÁ	
	TV. MINERALNÍ VATA - STÁVAJÍCÍ	200 mm
	STAVĚNÍ KONSTRUKCE STRAPU	

SA	SKLADBA ZATEPLENÍ ŠKMN MEZI KROKVEMI	
	PALENÁ STŘEŠNÍ TAŠKA TYP BRNĚNKA	
	DŘEVĚNÁ LATĚ 40/60 mm	40 mm
	KONTRALATĚ 40/60 mm	40 mm
	DIFÚZNÍ FOLIE	
	TI - MINERÁLNÍ VATA MEZI KROKVE - NOVÁ	140 mm

SS	SKLADBA ZATEPLĚNÍ ZDI POD POZEDNÍ	
	STĚRKA S PERLINKOU	
	TI - MINERÁLNÍ VATA NA HMOŽDINKY	140 mm
	LEPIDLO	
	STÁVAJÍCÍ ZDIVO	

S6	SKLADBA ZATEPLĚNÍ PO ZBOURANÉM KÓMNĚM TĚLESE	
	DIFÚZNÍ FOLIE NOVÁ	
	TI - MINERÁLNÍ VATA - NOVÁ	200 mm
	VODOVZDORNÁ PŘEKLIŽKA	18 mm
	STĚNA JÍČ KÓMNĚ TĚLESA - UBOURANÉ	

0000 - 251/400 m.n.m. DpV							
NÁZEV VÝKRESU				ORIENTACE		TEPLO PÁRE	CSLO REVIJE
REZY AC1 - AC1', AC2 - AC2', AC3 - AC3'		Ing. Tereza Prádková Rudolf 15, 561 64 Rudlova E-mail: prandkova@prandkova.cz					
INVESTOR		VÝPOVĚDÁNÍ		AUTOR		AUTORIZOVANÝ ARCHITEKT	
JHOMRAVSKÝ KRAJ, ŽEŘETOVNÁ NÁM. 449/3, 601 81 BRNO		Ing. Tereza Prádková		Ing. Tereza Prádková		Ing. Arch. Radovan Chelabí	
MÍSTO STAVBY		ČÁST					
ZEMLÉDĚLSKÁ 392/2, 664 91 IVANČICE		D.1.1 - ARCHITEKTONICKO-STAVBNÍ ŘEŠENÍ					
NÁZEV STAVBY		ČÁST					
REKONSTRUKCE STŘEŠNÍ KRYTINY SVĚ IVANČICE		D.1.1 - ARCHITEKTONICKO-STAVBNÍ ŘEŠENÍ					
STUPEN	DATUM	CSLO PROJEKTU	MĚRITKO	FORMAT	CSLO VÝKRESU		
DPS	05/2024	IP24/03	1:100	8 x A4	D.1106		