



ŘEZ D - D'

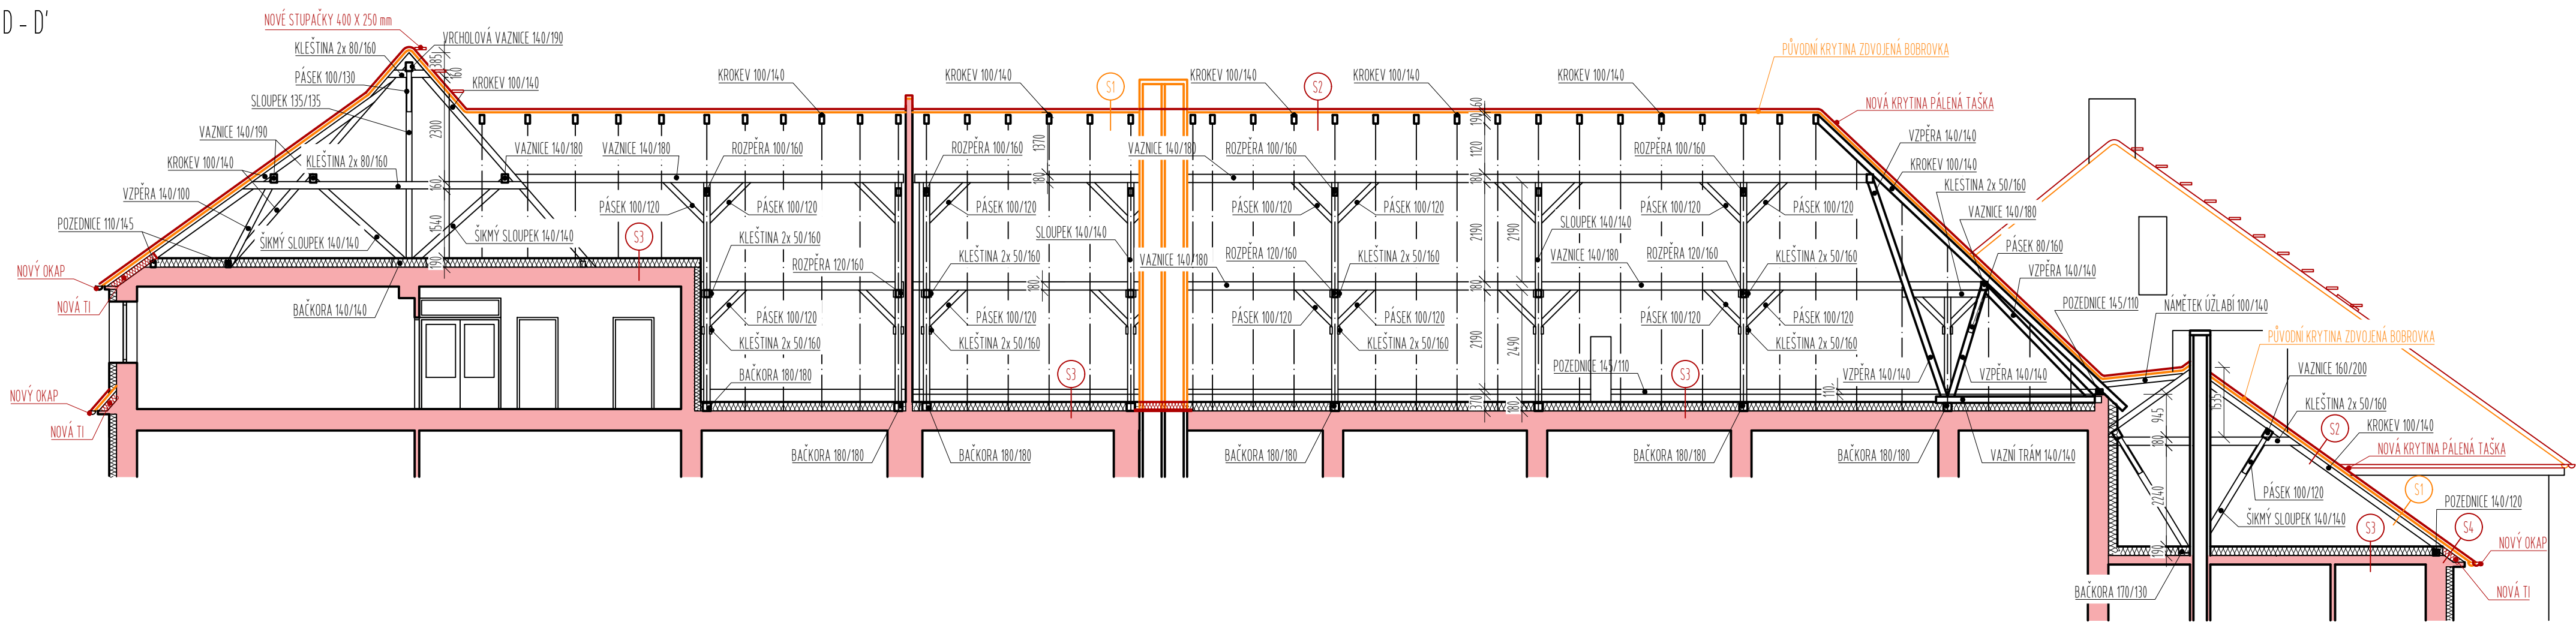

ŘEZ B - B'

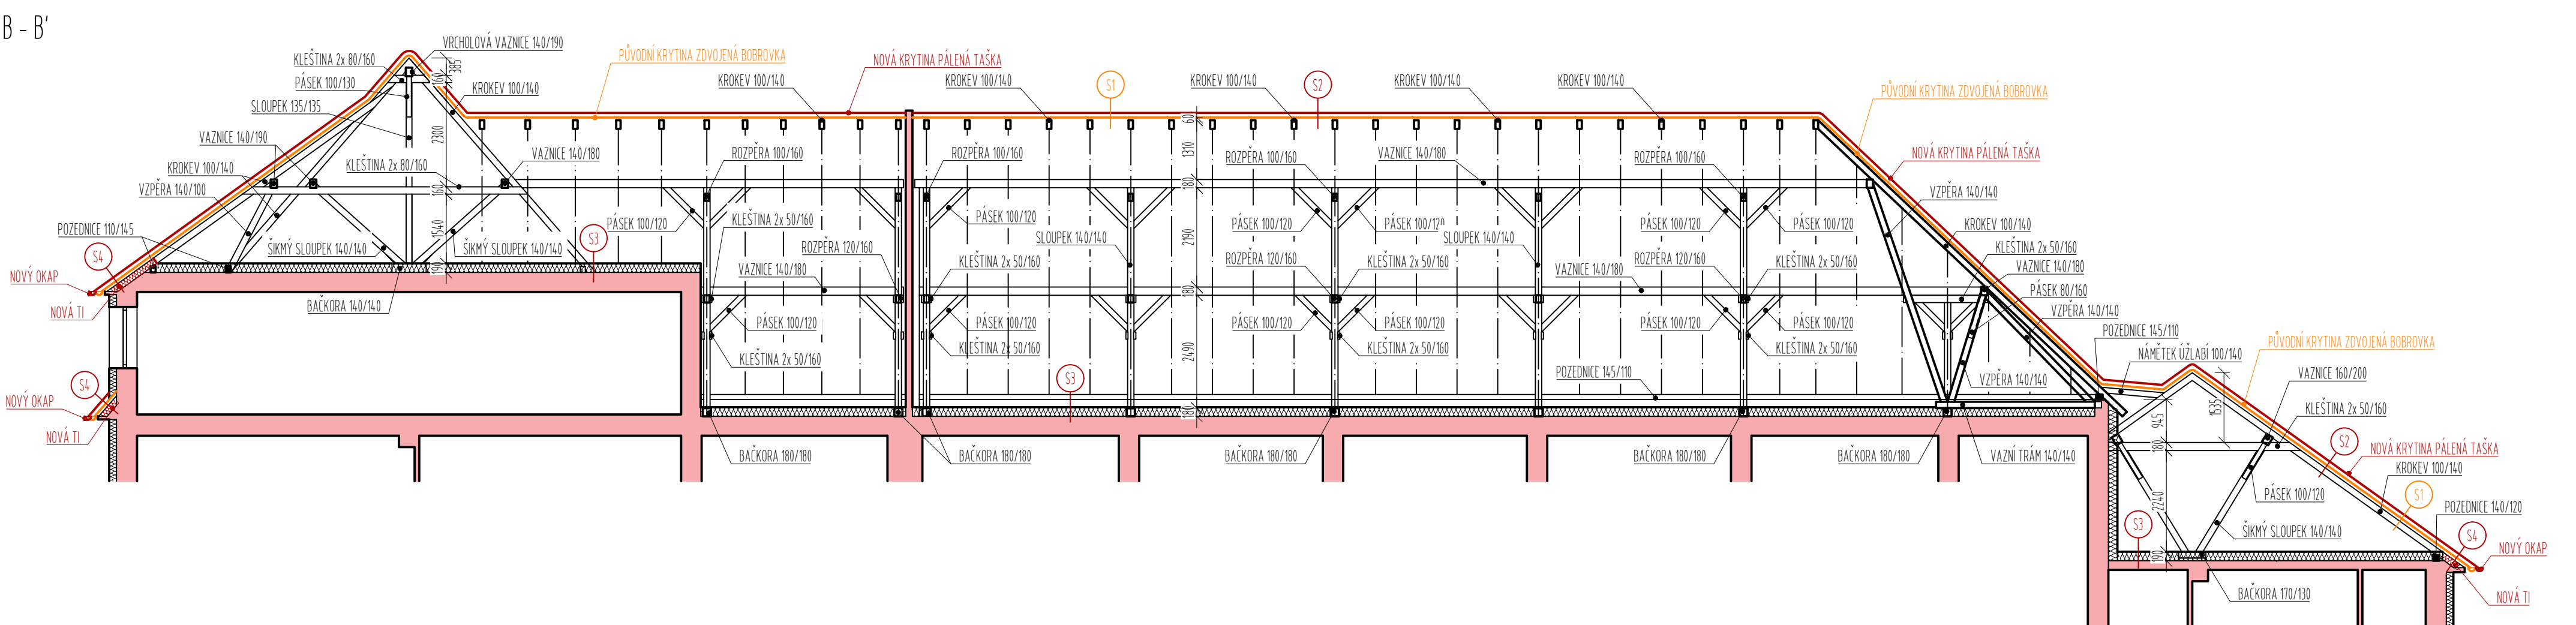

LEGENDA ZNAČENÍ

- STÁVAJÍCÍ KONSTRUKCE
- BUDOVANÁ KONSTRUKCE
- NOVÁ KONSTRUKCE
- STÁVAJÍCÍ NOSNÉ KONSTRUKCE
- TEPELNÁ ISOLACE - MINERÁLNÍ VATA
- NOVÉ KLEMPŘESKÉ PRVKY

LEGENDA SKLEDEB

- 53 SKLADBA STŘECHY BUDOVANÉ
- ZOVLEČENÁ ROBOUVKA - OOSTRANIT
  - DŘEVĚNÉ LATĚ - OOSTRANIT
  - DŘEVĚNÉ KROKVE - PONECHAT
- 54 SKLADBA STŘECHY NAKRHOVANÉ
- PÁLĚNÁ STŘEŠNÍ TAŠKA TYP BRNĚNKVA
  - DŘEVĚNÉ LATĚ 40/60 mm
  - KONTROLNÍ LATĚ 40/60 mm
  - DIFUZNÍ FOLIE
  - DŘEVĚNÉ KROKVE - PONECHAT
- 53 SKLADBA PODLAHY V KROVU
- DIFUZNÍ FOLIE - NOVÁ
  - TI - MINERÁLNÍ VATA - STÁVAJÍCÍ
  - STÁVAJÍCÍ KONSTRUKCE STŘOPU
- 54 SKLADBA ZATEPLENÍ ŠÁKNA MEZI KROKVEJ
- PÁLĚNÁ STŘEŠNÍ TAŠKA TYP BRNĚNKVA
  - DŘEVĚNÉ LATĚ 40/60 mm
  - KONTROLNÍ LATĚ 40/60 mm
  - DIFUZNÍ FOLIE
  - TI - MINERÁLNÍ VATA MEZI KROKVEJ - NOVÁ
- 55 SKLADBA ZATEPLENÍ ŽDÍ POD POZDLOŽÍ
- STĚNA S PĚR MNOU
  - TI - MINERÁLNÍ VATA NA HMLOŽNÍKY
  - LEPIDLO
  - STÁVAJÍCÍ ŽDÍVO
- 56 SKLADBA ZATEPLENÍ PO ZBOURANÉM KOMPOVNÉM TĚLESE
- DIFUZNÍ FOLIE NOVÁ
  - TI - MINERÁLNÍ VATA - NOVÁ
  - VODOVÝZBORNA PŘEKLČKA
  - STÁVAJÍCÍ KOMPOVNÉ TĚLOSO - UBOURANÉ

ŘEZ BD1 - BD1'

