



JEDNOPÓLOVÉ SCHÉMA

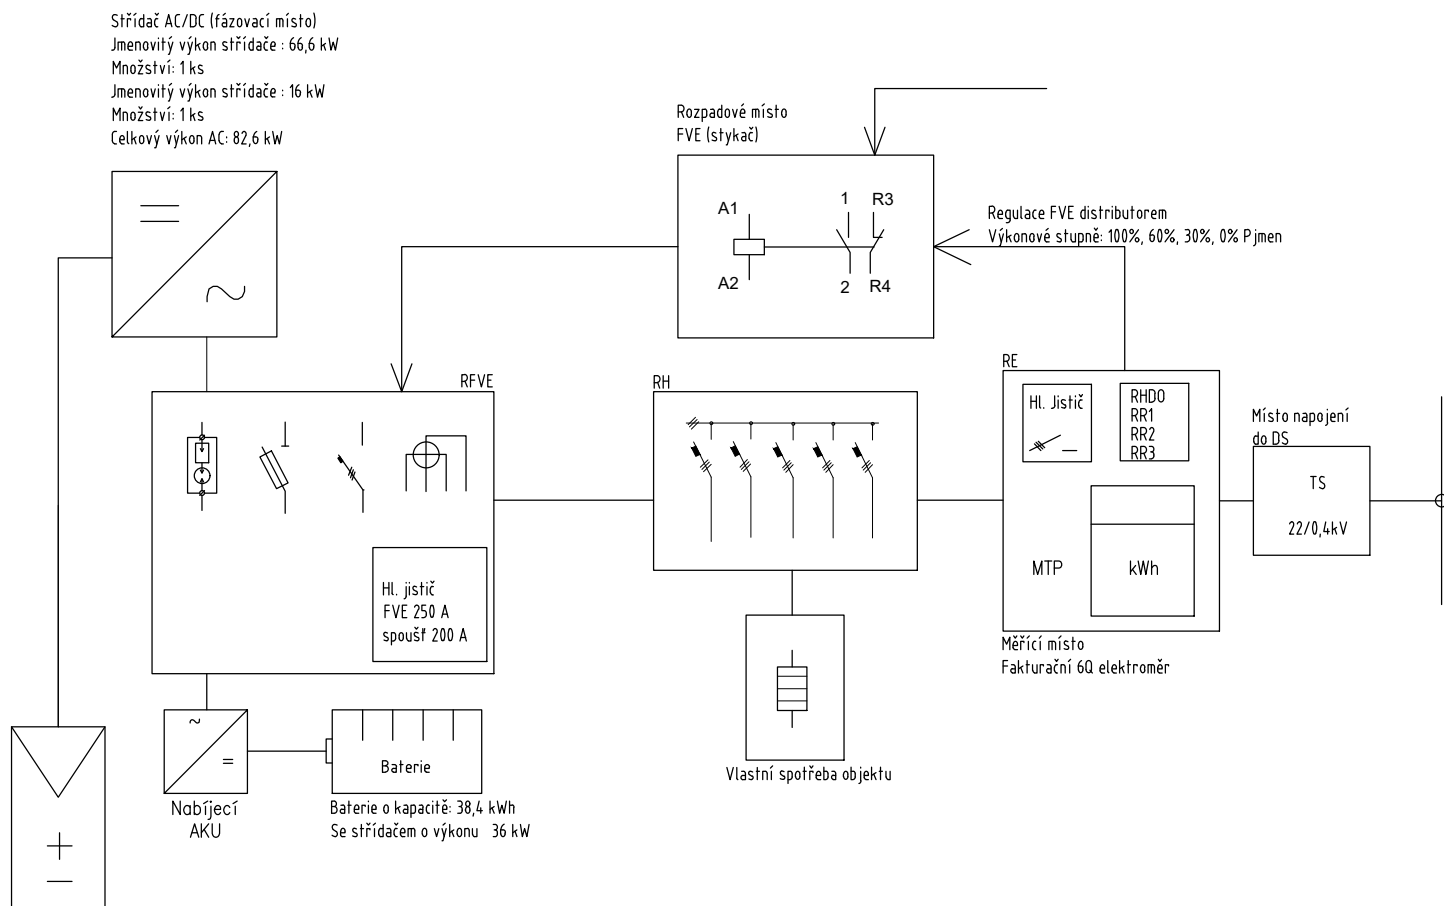

FV panely
 Výkon panelů: 450 Wp
 Množství: 220 ks
 Celkový výkon FVE: 99,00 kWp

AUTORIZOVANÁ OSOBA:	KONTROLOVAL:	VYPRACOVAL:	
Ing. PETR FEIERFEIL	Ing. JAN PETR	Ing. NATALIA ERYSHOVA	
PROJEKTANT:	PKV BUILD s.r.o.	ičo: 281 49 785	
INVESTOR:	Jihomoravský kraj	ičo: 708 88 337	
KRAJ:	Jihomoravský		
MÍSTO STAVBY:	Zemědělská 619/2 664 91 Ivančice k.ú. Ivančice [655724]		
NÁZEV PROJEKTU:	FVE Středisko volného času Ivančice – 99,00 kWp		ZAKÁZKOVÉ Č.: FVE-2022-000341
OBSAH VÝKRESU:	JEDNOPÓLOVÉ SCHÉMA		STUPEŇ PD: DÚR/DSP/DPS
			DATUM: 03/2023
			FORMÁT: 1 A4
			MĚŘÍTKO: –
		Č. VÝKR.: D.2.3	Č. PARÉ: