


ŘEZ OBJEKTEM A-A'

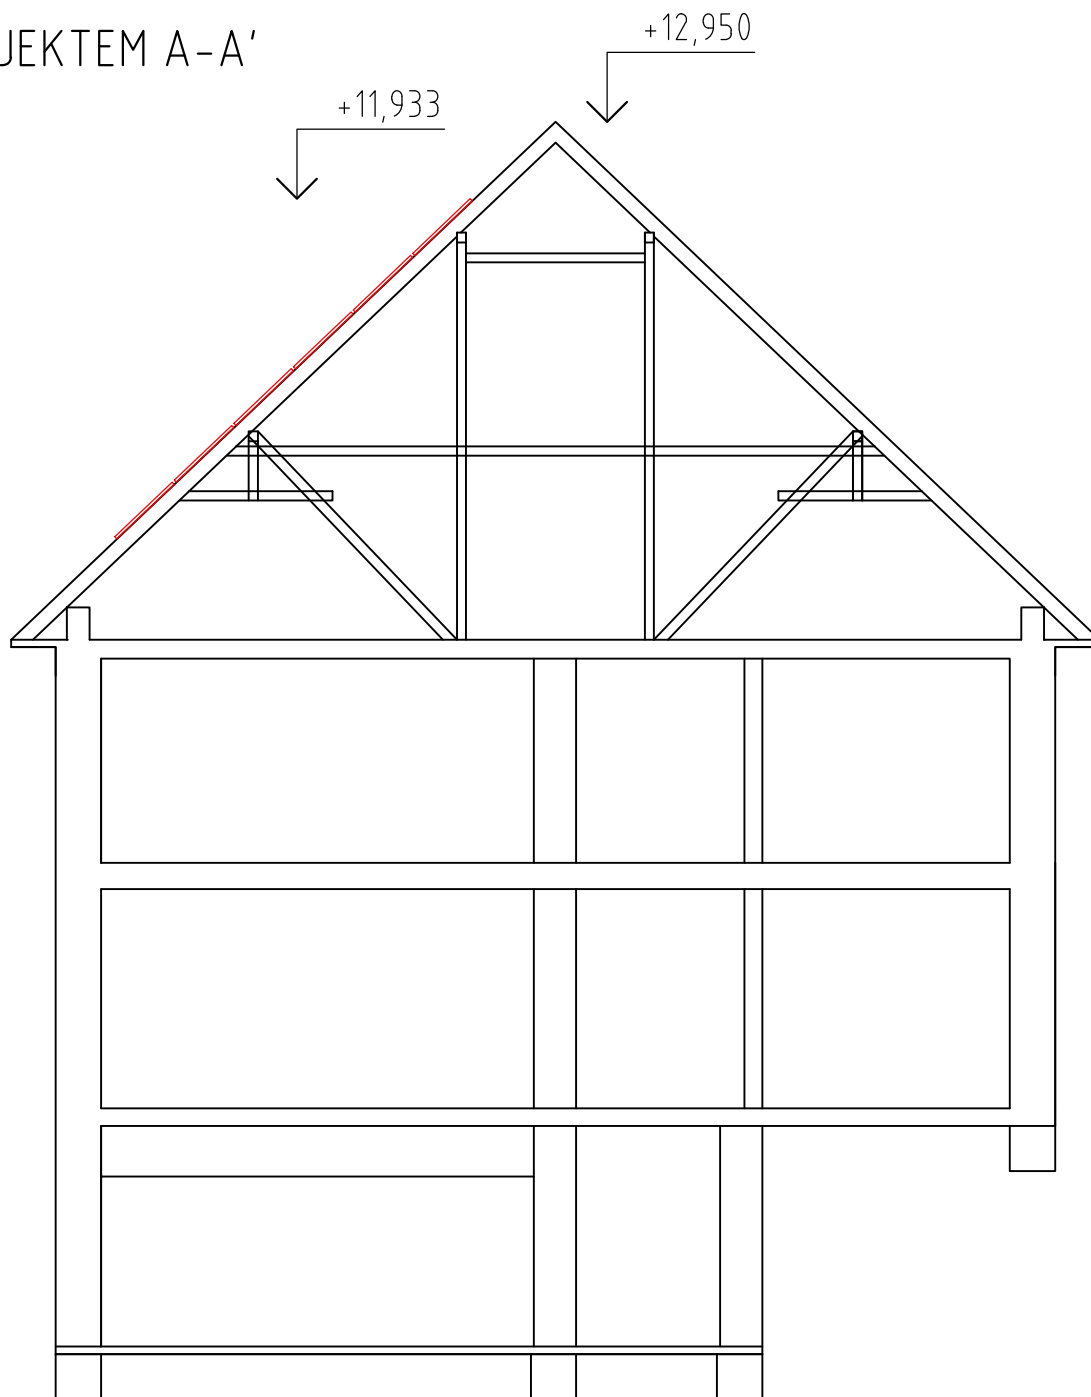


LEGENDA:



NOVÉ KONSTRUKCE A FV PANELY



STÁVAJÍCÍ KONSTRUKCE A TECHNOLOGIE

AUTORIZOVANÁ OSOBA:		KONTROLOVAL:	VYPRACOVAL:	
Ing. PETR FEIERFEIL		Ing. JAN PETR	Ing. NATALIA ERYSHOVA	
PROJEKTANT:	PKV BUILD s.r.o.		ičo: 281 49 785	
INVESTOR:	Jihomoravský kraj		ičo: 708 88 337	
KRAJ:	Jihomoravský			
MÍSTO STAVBY:	Zemědělská 619/2 664 91 Ivančice k.ú. Ivančice [655724]			
NÁZEV PROJEKTU: FVE Středisko volného času Ivančice - 99,00 kWp				ZAKÁZKOVÉ Č.: FVE-2022-000341
				STUPEŇ PD: DÚR/DSP/DPS
OBSAH VÝKRESU: ŘEZ OBJEKTEM				DATUM: 03/2023
				FORMÁT: 1 A4
				MĚŘÍTKO: 1:100
				Č. VÝKR.: D.2.7.1
				Č. PARÉ: