






## Pūdorys 1PP

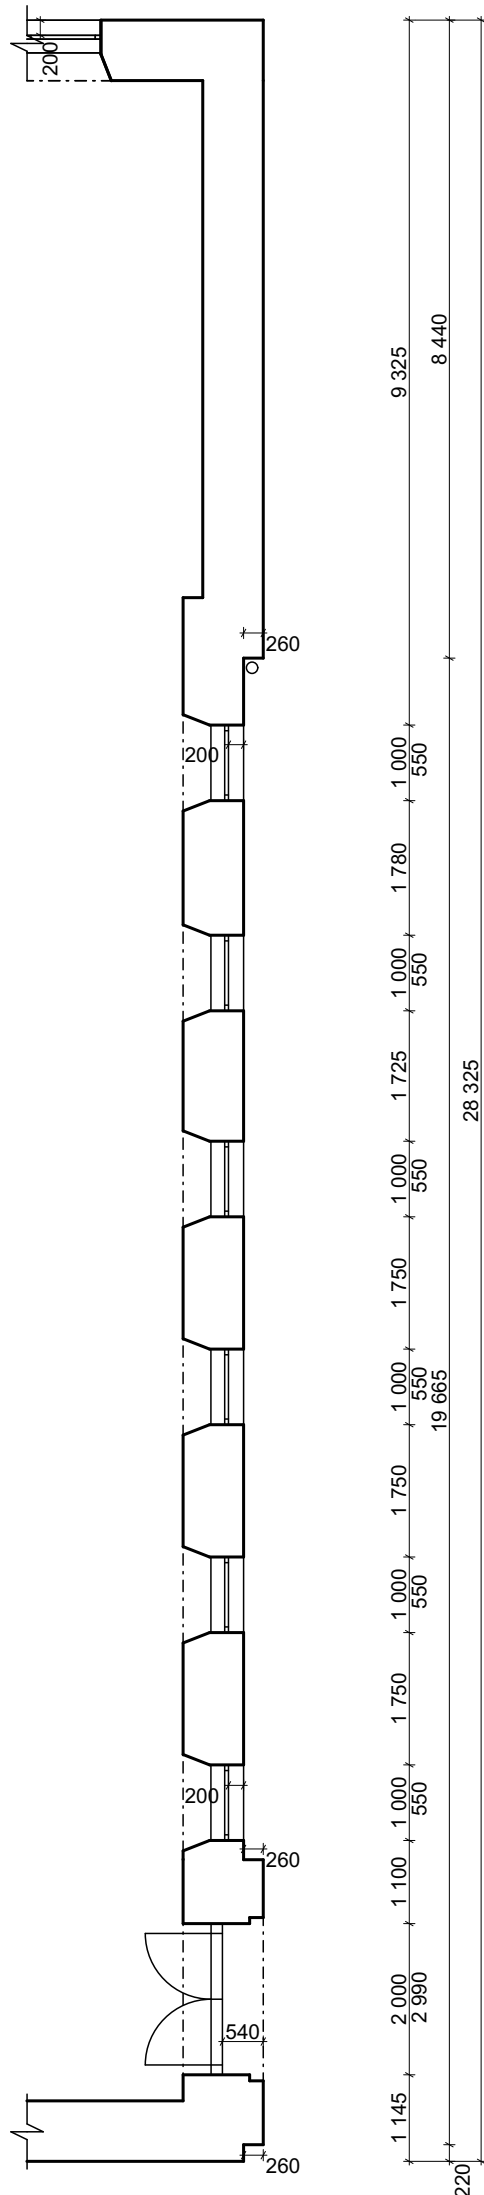

## Pūdorys 1NP

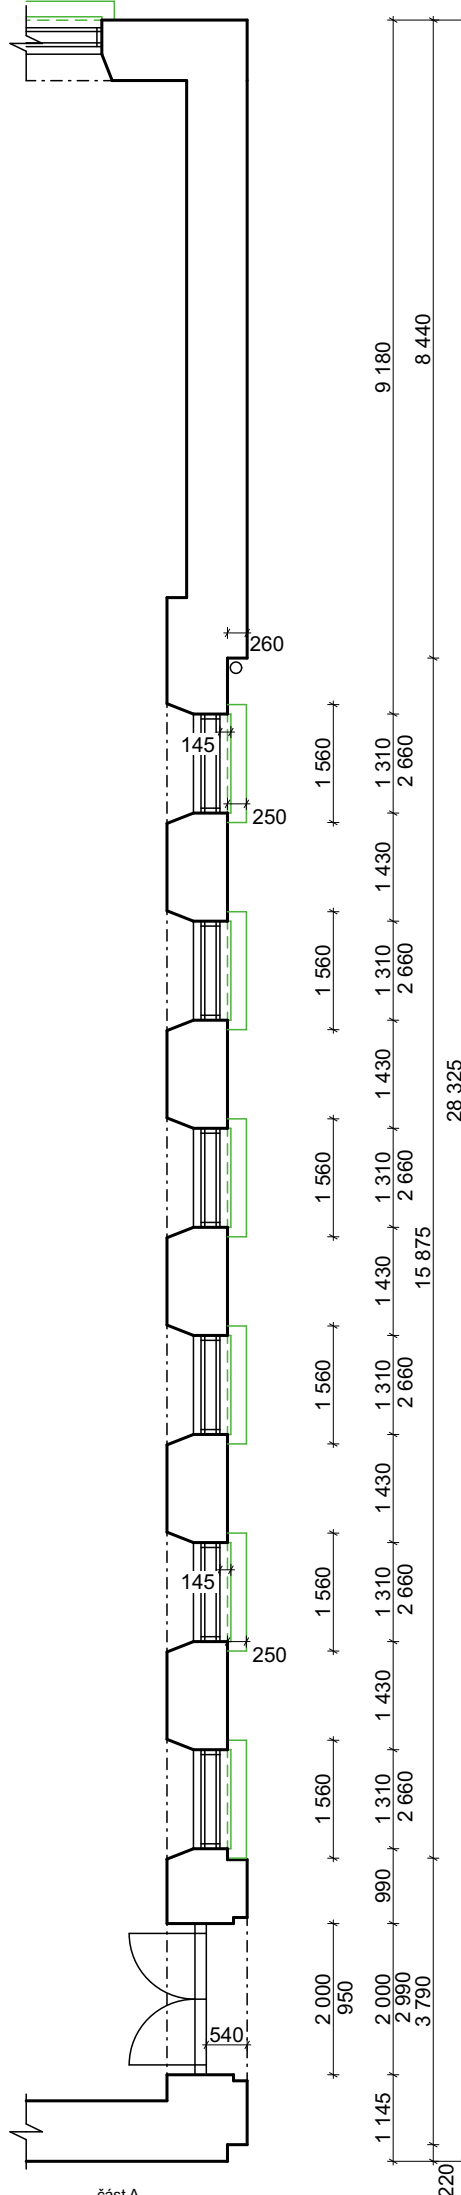


## Pūdorys 2NP

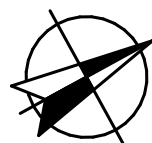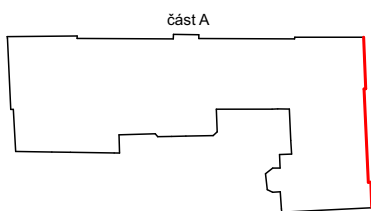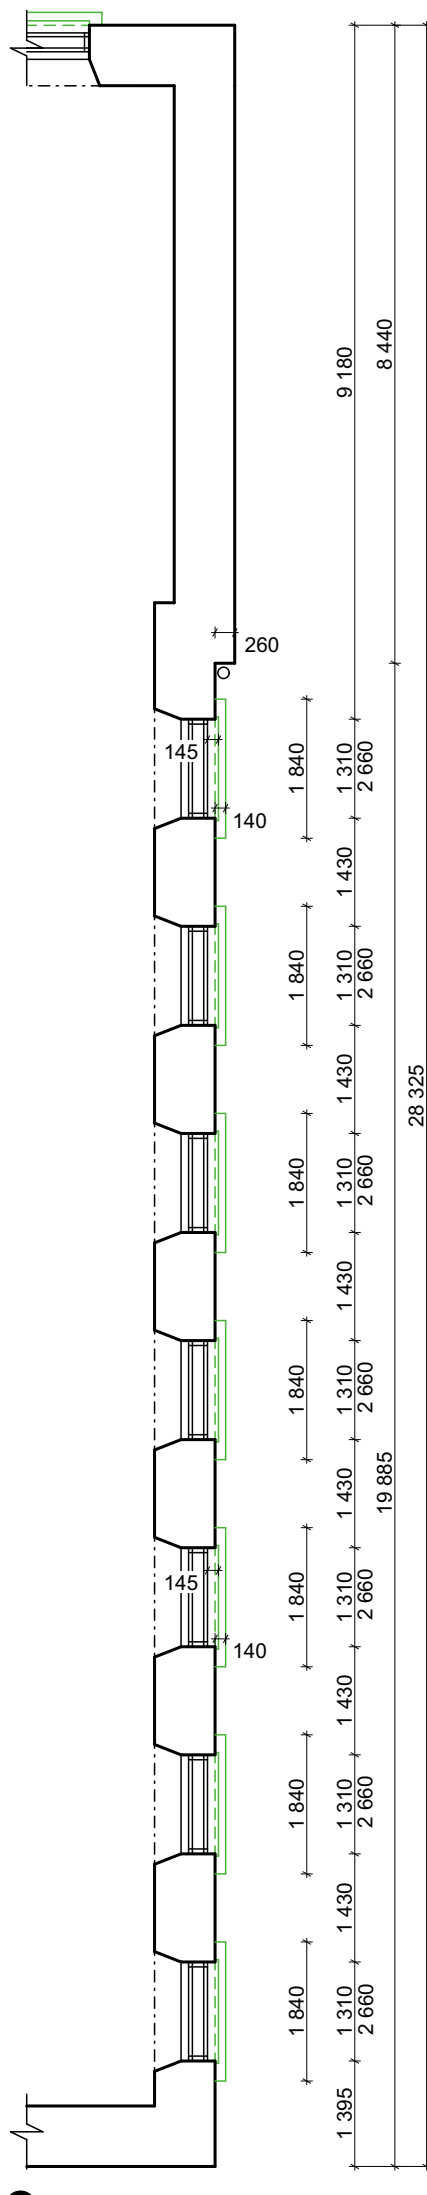

±0,000 = Místní

Souřadný systém: JTSK; Výškový systém: Bpv

|                        |   |   |                |
|------------------------|---|---|----------------|
| Zodpovědný projektant: | Ing. Michal Valenta   |  |                |
| Vypracoval:            | Ing. Anna Kráňková  |   |                |
| Kontroloval:           | Ing. Jana Fišarová  |   |                |
| Místo stavby:          | Brno  |   |                |
| Stavebník:             | Gymnázium Brno, Křenová, příspěvková organizace,<br>Křenová 304/36, Trnitá, 602 00 Brno | Formát:   | A3             |
| Název akce:            | <b>Oprava uličních fasád Gymnázia Křenová, Brno</b>                                     | Datum:  | 03/2024        |
|                        |   | Stupeň dokumentace:   | DPS            |
|                        |   | Stavební objekt:  | SO 01          |
|                        |   | Měřítko:  | Číslo paré:    |
| Část:                  | Architektonicko-stavební řešení   | 1:100   |                |
| Obsah:                 | <b>Půdorys 1PP, 1-2NP, část B - stávající stav</b>                                      | Číslo výkresu:  | <b>D.1.1.3</b> |

## Legenda materiálu



### Stávající konstrukce a prvky



## Bourané konstrukce a prvky

### Poznámka

Během bouracích prací musí být dodrženy veškeré platné bezpečnostní předpisy a nařízení.