


LEGENDA HMOT A MATERIÁLŮ

Bourané dřevěné kce


LEGENDA ZNAČENÍ

- 1 Stěny z dřevěných prken na sraz
- 2 Střešní krytina ze střešních tašek
- 3 Dešťový žlab z pozinkovaného plechu


POHLED JIŽNÍ

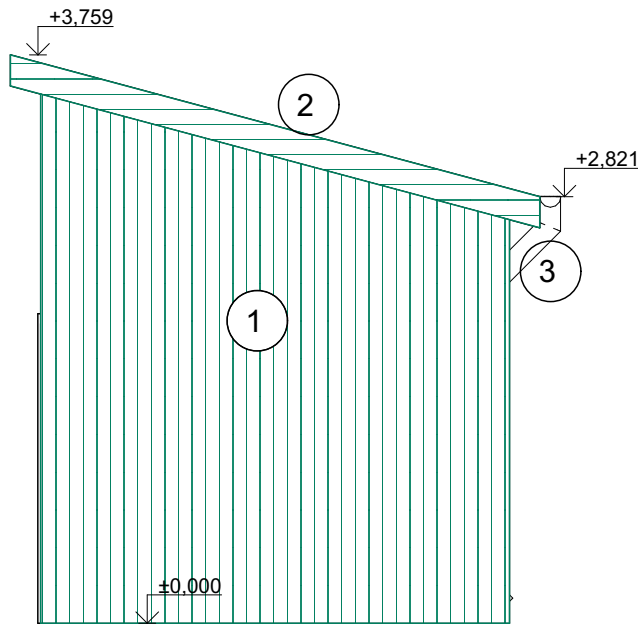


POHLED SEVERNÍ

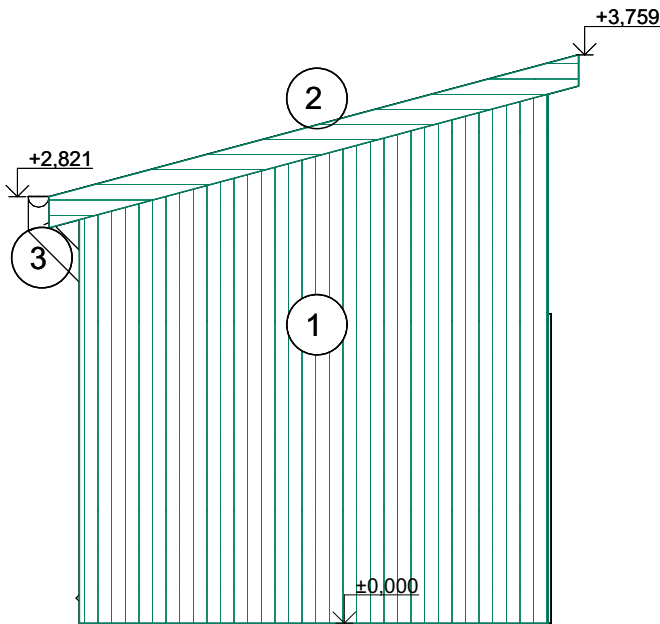

POHLED VÝCHODNÍ

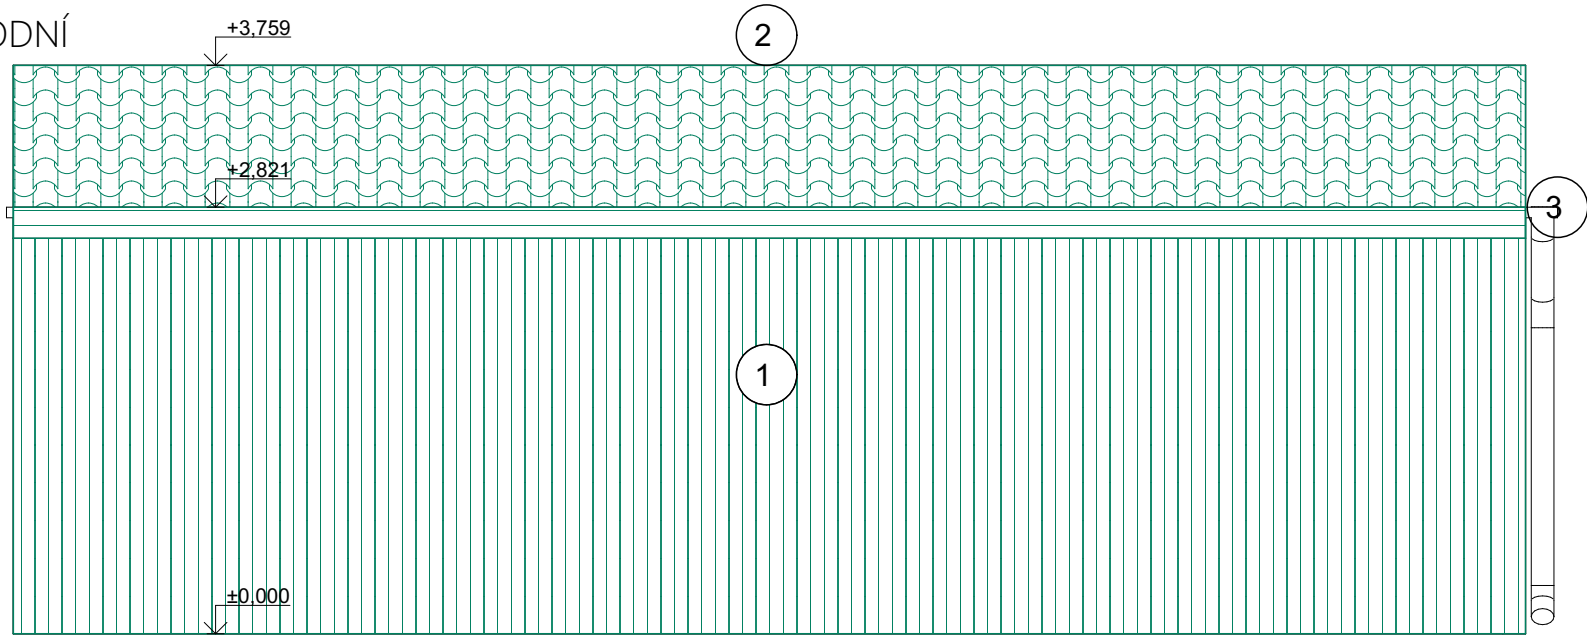

POHLED ZÁPADNÍ

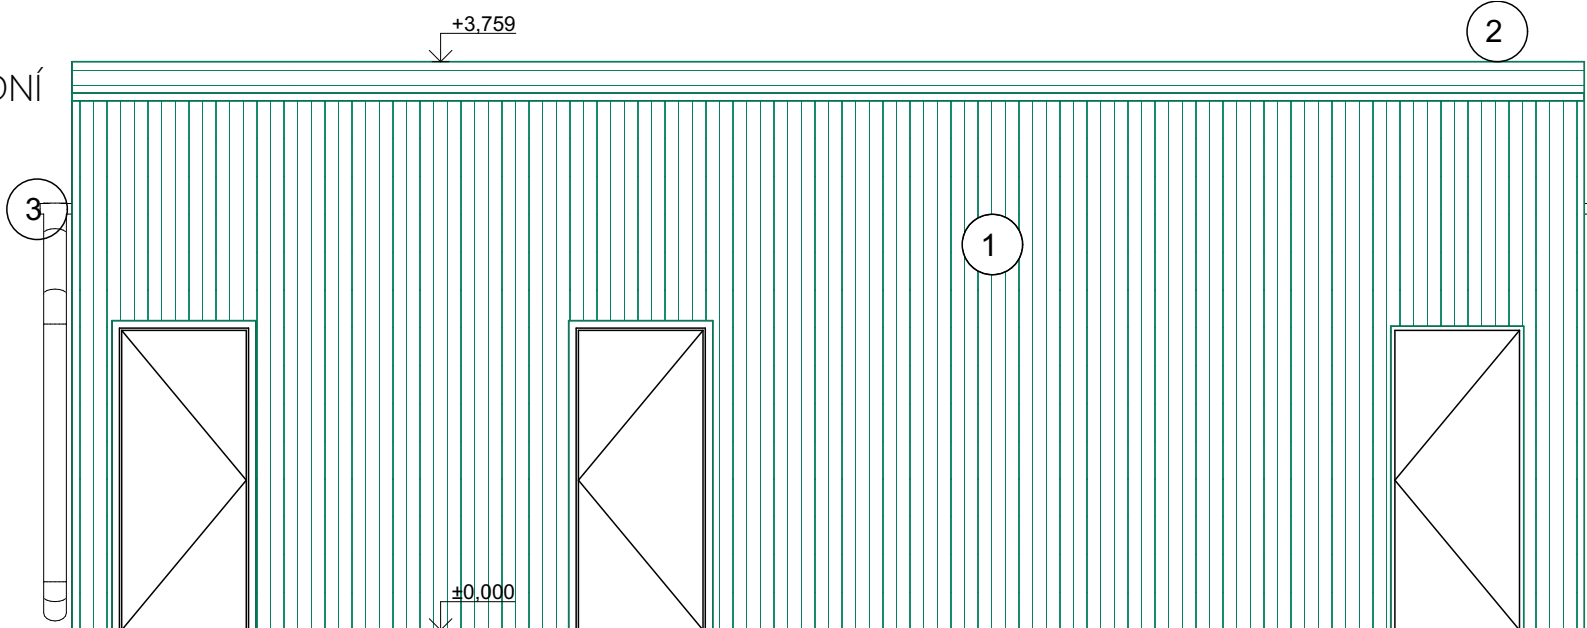

REVIZE			
Index	Datum	Změna	Jméno

SCHÉMA OBJEKTU	ORIENTACE SCHÉMATU
	S
± 0,000= m.n.m Bpv	

	Projekty Realizace Projektový management info@qualitygroup.cz www.qualitygroup.cz STAVTE CHYTŘE					
STAVBA CENTRUM TECHNICKÉHO A INOVATIVNÍHO VZDĚLÁVÁNÍ V KYJOVĚ - DOKUMENTACE BOURACÍCH PRACÍ						
MÍSTO STAVBY Nádražní 471/48 Kyjov 69701		K.Ú.: Kyjov [678431 OKRES: Hodonín KRAJ: Jihomoravský				
GENERÁLNÍ PROJEKTANT Quality Group s.r.o., Příkop 843/4, 602 00 Brno IČ: 08879737, DS: yuvn5s8 HLAVNÍ INŽENÝR PROJEKTU Ing. Jiří Šoltés, jiri.soltes@qualitygroup.cz, tel.: 736 105 226 ZPRACOVATEL ODBORNÉ ČÁSTI Ing. Dan Lukašik tel.: 737 542 673 e-mail: dan.lukasik@qualitygroup.cz		AUTORIZACE				
STAVEBNÍK - INVESTOR Jihomoravský kraj Žerotínovo náměstí 449/3, Brno, 601 82 IČO: 708 88 337		Č. SMLOUVY INVESTORA Č. SMLOUVY PROJEKTANTA P-22-039-000				
OBJEKT D.107.04 - KŮLNA ODBORNÁ ČÁST D.107.04 Architektonicko-stavební řešení		DATUM 04/2023 MĚŘÍTKO 1:50	PARÉ			
NÁZEV DOKUMENTU KŮLNA POHLEDY						
KÓD ELEKTRONICKÉ VERZE DOKUMENTU						
stavba	stupeň	část	výkres	profese	název dokumentu	revize
CTIV	DBP	D.107.04	04	ASŘ	POHLEDY	00