





POHLED JIŽNÍ

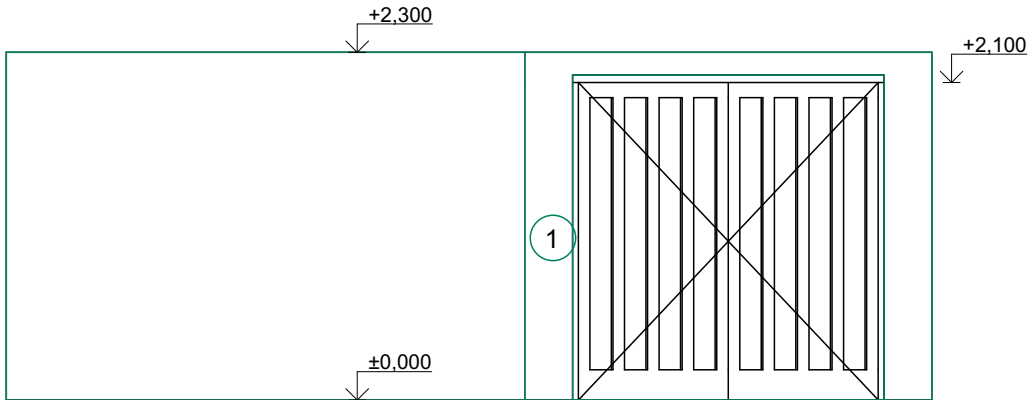


POHLED SEVERNÍ

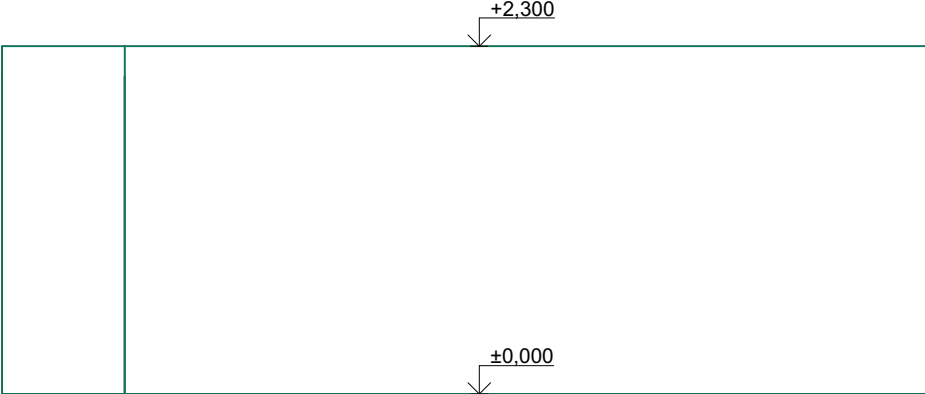

POHLED VÝCHODNÍ

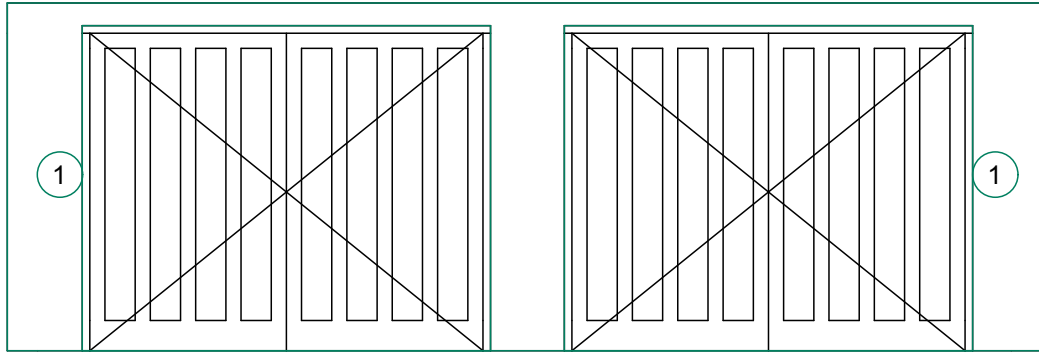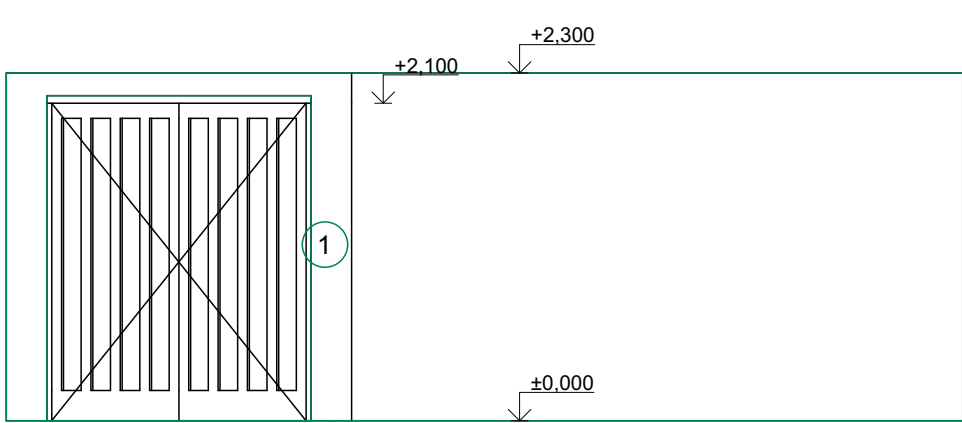

POHLED ZÁPADNÍ

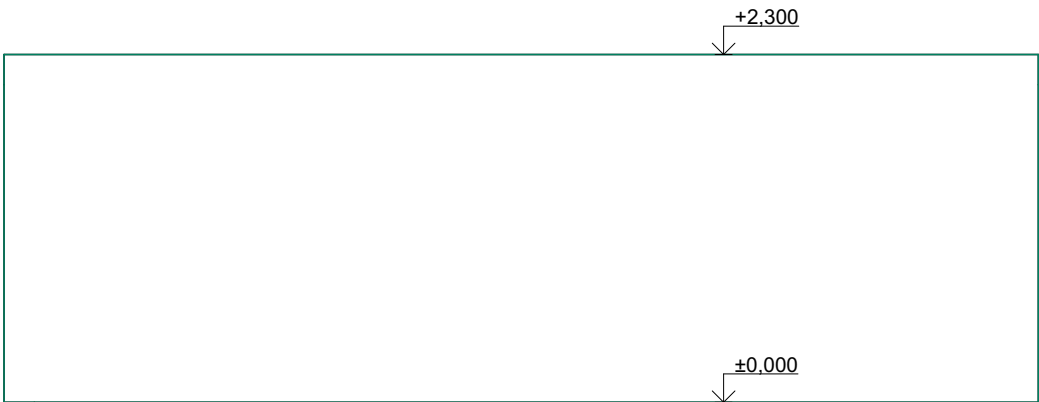

REVIZE

Index	Datum	Změna	Jméno

SCHÉMA OBJEKTU

ORIENTACE SCHÉMATU

S

± 0,000= m.n.m Bpv



Projekty | Realizace | Projektový management
info@qualitygroup.cz | www.qualitygroup.cz
STAVTE CHYTŘE

STAVBA
CENTRUM TECHNICKÉHO A INOVATIVNÍHO VZDĚLÁVÁNÍ
V KYJOVĚ - DOKUMENTACE BOURACÍCH PRACÍ

MÍSTO STAVBY
Nádražní 471/48
Kyjov
69701

K.Ú.: Kyjov [678431
OKRES: Hodonín
KRAJ: Jihomoravský

GENERÁLNÍ PROJEKTANT
Quality Group s.r.o., Příkop 843/4, 602 00 Brno
IČ: 08879737, DS: yuvn5s8

HLAVNÍ INŽENÝR PROJEKTU
Ing. Jiří Šoltés, jiri.soltés@qualitygroup.cz, tel.: 736 105 226

ZPRACOVATEL ODBORNÉ ČÁSTI
Ing. Dan Lukašik
tel.: 737 542 673
e-mail: dan.lukasik@qualitygroup.cz

AUTORIZACE

STAVEBNÍK - INVESTOR
Jihomoravský kraj
Žerotínovo náměstí 449/3, Brno, 601 82
IČO: 708 88 337

Č. SMLOUVY INVESTORA

Č. SMLOUVY PROJEKTANTA

P-22-039-000

OBJEKT
D.107.03 - GARÁŽE

ODBORNÁ ČÁST
D.107.03 Architektonicko-stavební řešení

DATUM

04/2023

MĚŘÍTKO

1:50

PARÉ

NÁZEV DOKUMENTU

GARÁŽE POHLEDY

KÓD ELEKTRONICKÉ VERZE DOKUMENTU

stavba	stupeň	část	výkres	profese	název dokumentu	revize
CTIV	DBP	D.107.03	04	ASŘ	POHLEDY	00