


STÁVAJÍCÍ STAVEBNÍ OBJEKTY, KTERÉ BUDOU SOUČÁSTÍ NAVRŽENÝCH STAVEBNÍCH ÚPRAV V DALŠÍ ETAPĚ SO.101.01-SO.101.05 :

SO.101.01 - COWORKING  
SO.101.02 - ADMINISTRATIVNÍ BUDOVA  
SO.101.03 - STÁVAJÍCÍ PŘÍSTAVBA  
SO.101.04 - HALA AUTOSERVISU  
SO.101.05 - OPRÁVĚRENSKÁ HALA

BOURANÉ OBJEKTY SO.107.01 - SO.107.06:  
SO.107.01 - ELEKTRODÍLNA  
SO.107.02 - KOMPRESOROVNA  
SO.107.03 - GARÁŽE  
SO.107.04 - KÚLNA  
SO.107.05 - PŘÍSTŘEŠEK  
SO.107.06 - ZDĚNÁ BUDOVA

LEGENDA - STAVENIŠTĚ, AREÁL, OBJEKTY

- Hranice parcel dle katastru nemovitostí
- Osa kolejové dráhy
- Bourací práce
- Bourané objekty D.107 - autodílna, garáže, přístřešek
- Obvod bezpečnostního pásma
- Objekty areálu středního odborného učiliště Kyjov
- Stávající zděné objekty
- Stávající plochy zeleně
- Stávající zpevněná plocha - zámková dlažba
- Stávající zpevněná plocha - dlažební kostky
- Stávající zpevněná plocha - betonové panely
- Stávající stromy

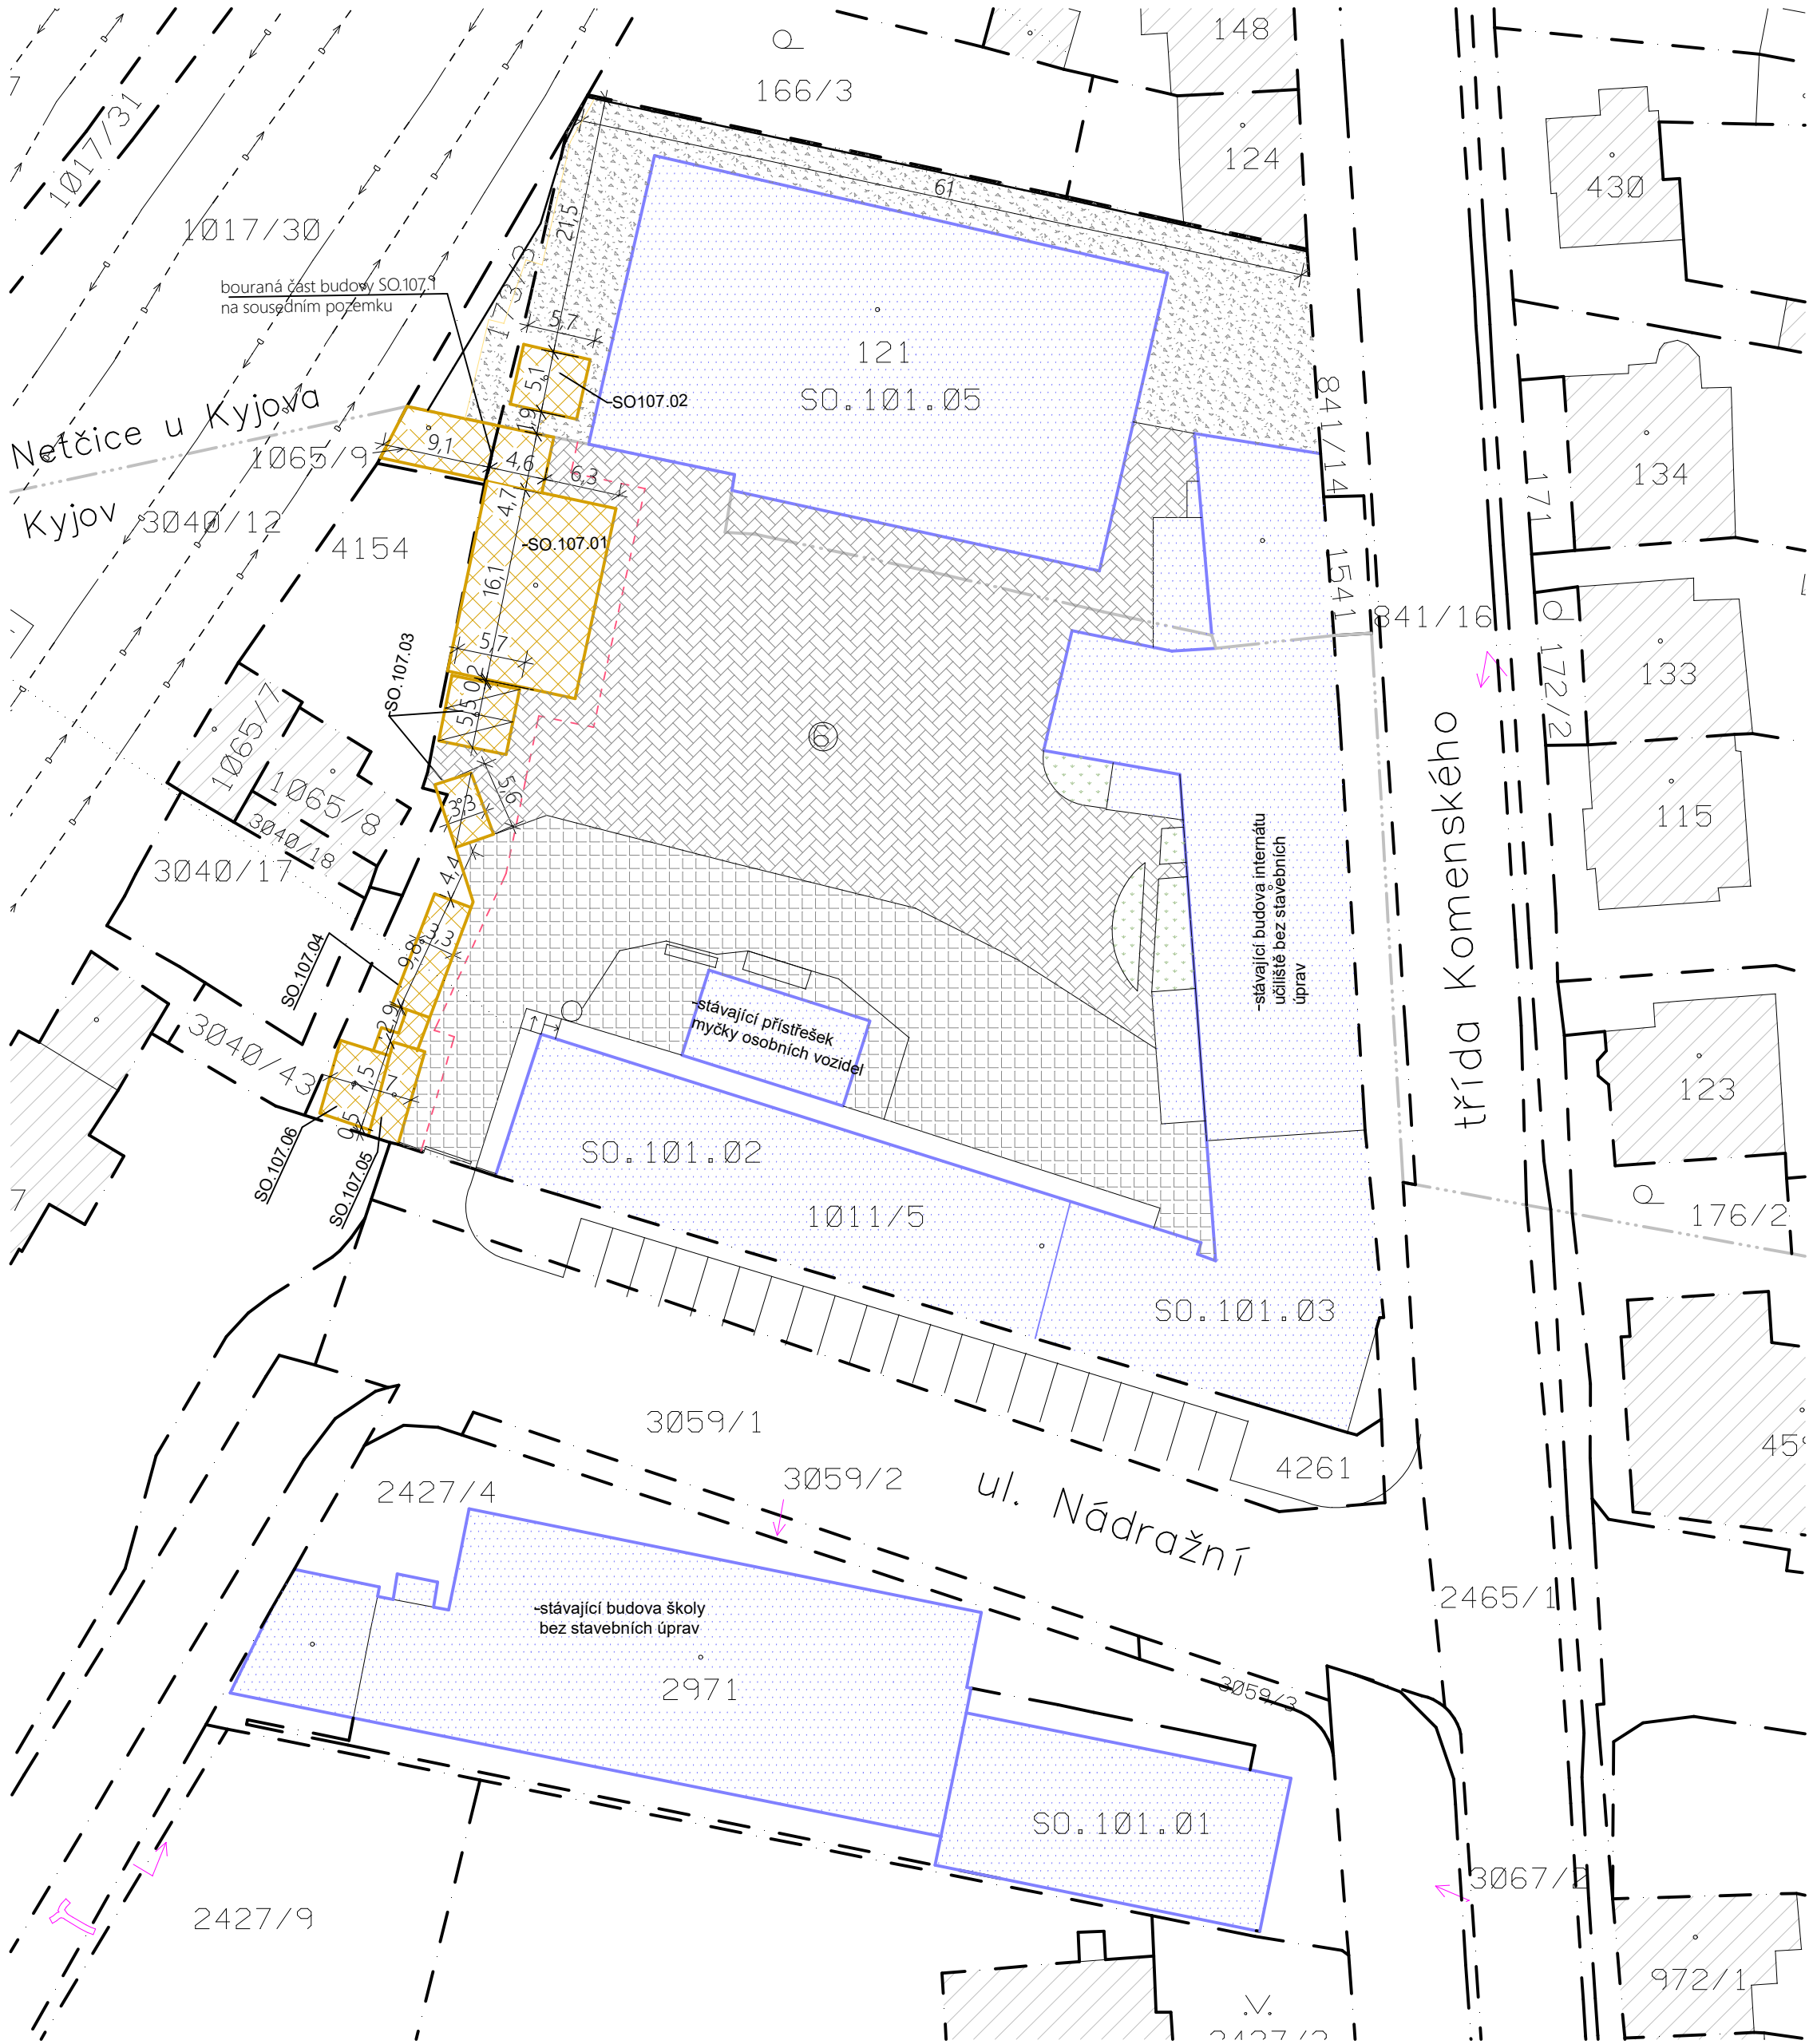

SEZNAM POZEMKŮ PODLE KATASTRU NEMOVITOSTÍ, NA KTERÉM SE STAVBA PROVÁDÍ

PČ./S.T.	Katastrální území	Výměra (m <sup>2</sup> )	Jméno vlastníka	Druh pozemku	Způsob ochrany	Zábory dočasné/trvalé, rozsah (m <sup>2</sup> )
41.297/1	Kyjov	1 509 m <sup>2</sup>	Jihomoravský kraj	Zastavěná pl. a nádvoří	Bez ochrany	-
2427/4	Kyjov	583 m <sup>2</sup>	Jihomoravský kraj	Zastavěná pl. a nádvoří	Bez ochrany	-
41.101/5	Kyjov	4 842 m <sup>2</sup>	Jihomoravský kraj	Zastavěná pl. a nádvoří	Bez ochrany	Trvalé: 493 m <sup>2</sup> , dočasné 130 m <sup>2</sup>
41.121	Netčice u Kyjova	2 097 m <sup>2</sup>	Jihomoravský kraj	Zastavěná pl. a nádvoří	Bez ochrany	Trvalé: 48 m <sup>2</sup>

SOUSEDNÍ PARCELY

PČ./S.T.	Katastrální území	Výměra (m <sup>2</sup> )	Jméno vlastníka	Druh pozemku	Způsob ochrany	Zábory dočasné/trvalé, rozsah (m <sup>2</sup> )
st. 124	Netčice u Kyjova	207 m <sup>2</sup>	Tranzová Radka	Zastavěná pl. a nádvoří	Bez ochrany	-
166/3	Netčice u Kyjova	424 m <sup>2</sup>	Tranzová Radka	Zahrada	ZPF	-
137/3	Netčice u Kyjova	99 m <sup>2</sup>	České dráhy, a.s.	Ostatní plocha	Bez ochrany	-
841/4	Netčice u Kyjova	485 m <sup>2</sup>	Město Kyjov	Ostatní plocha	Bez ochrany	-
1017/30	Netčice u Kyjova	7 272 m <sup>2</sup>	České dráhy, a.s.	Ostatní plocha	Bez ochrany	-
1541	Netčice u Kyjova	37 m <sup>2</sup>	Město Kyjov	Ostatní plocha	Bez ochrany	-
41.1065/9	Kyjov	42 m <sup>2</sup>	České dráhy, a.s.	Zastavěná pl. a nádvoří	Bez ochrany	-
3059/1	Kyjov	1 560 m <sup>2</sup>	Město Kyjov	Ostatní plocha	Bez ochrany	-
3040/26	Kyjov	2 483 m <sup>2</sup>	Město Kyjov	Ostatní plocha	Bez ochrany	-
3040/43	Kyjov	108 m <sup>2</sup>	České dráhy, a.s.	Ostatní plocha	Bez ochrany	-
4154	Kyjov	337 m <sup>2</sup>	Tomášalová Eva	Ostatní plocha	Bez ochrany	-
4261	Kyjov	557 m <sup>2</sup>	Město Kyjov	Ostatní plocha	Bez ochrany	-
2427/2	Kyjov	4 796 m <sup>2</sup>	Bláocvičná jednota Sokol Kyjov	Ostatní plocha	Bez ochrany	-
2427/3	Kyjov	236 m <sup>2</sup>	Bláocvičná jednota Sokol Kyjov	Ostatní plocha	Bez ochrany	-
2427/9	Kyjov	65 m <sup>2</sup>	Město Kyjov	Ostatní plocha	Bez ochrany	-
2427/21	Kyjov	1 939 m <sup>2</sup>	Bláocvičná jednota Sokol Kyjov	Ostatní plocha	Bez ochrany	-
3059/2	Kyjov	114 m <sup>2</sup>	Město Kyjov	Ostatní plocha	Bez ochrany	-
3059/3	Kyjov	34 m <sup>2</sup>	Bláocvičná jednota Sokol Kyjov	Ostatní plocha	Bez ochrany	-
3067/1	Kyjov	3 846 m <sup>2</sup>	Město Kyjov	Ostatní plocha	Bez ochrany	-
1140/1	Kyjov	883 m <sup>2</sup>	Město Kyjov	Ostatní plocha	Bez ochrany	-

REVIZE

Index	Datum	Změna	Jméno

SCHEMA OBJEKTU

ORIENTACE SCHÉMATU

Projekty | Realizace | Projektový management  
info@qualitygroup.cz | www.qualitygroup.cz  
STAVTE CHYTŘE

STAVBA

CENTRUM TECHNICKÉHO A INOVATIVNÍHO VZDĚLÁNÍ V KYJOVĚ - STÁVAJÍCÍ OBJEKTY K DEMOLICI

MÍSTO STAVBY

Kyjov  
Nádražní 471/48  
697 01

K.Ú.: Kyjov [678431]  
OKRES: Hodonín  
KRAJ: Jihomoravský

GENERÁLNÍ PROJEKTANT

Quality Group s.r.o., Příkop 843/4, 602 00 Brno  
IČ: 08879737, DI: yuvn58

AUTORIZACE

HLAVNÍ INŽENÝR PROJEKTU

Ing. Dan Lukášik, dan.lukasik@qualitygroup.cz, tel: 737 542 673

ZPRACOVATEL ODBORNÉ ČÁSTI

Jan Kozá  
tel: 737 542 484  
e-mail: jan.kozá@qualitygroup.cz

STAVEBNÍK - INVESTOR

Jihomoravský kraj  
Žerotínovo náměstí 449/3, 601 82 Brno  
IČO: 708 88 337  
Kontaktní osoba: Mgr. Martina Vašková  
tel: 541 651 457 E-mail: vaskova.martina@jmk.cz

Č. SMLOUVY INVESTORA

Č. SMLOUVY PROJEKTANTA

P-22-039-000

OBJEKT

D.107 S002

DATUM

04/2023

PARÉ

ODBORNÁ ČÁST

MĚŘÍTKO

1:500

NÁZEV DOKUMENTU

SITUAČNÍ VÝKRES ŠIRŠÍCH VZTAHŮ

KÓD ELEKTRONICKÉ VERZE DOKUMENTU

stavba	stupeň	část	výkres	profese	název dokumentu	revize
CTIV	DUR	C	01	-	Šit. výk. širších vztahů	00