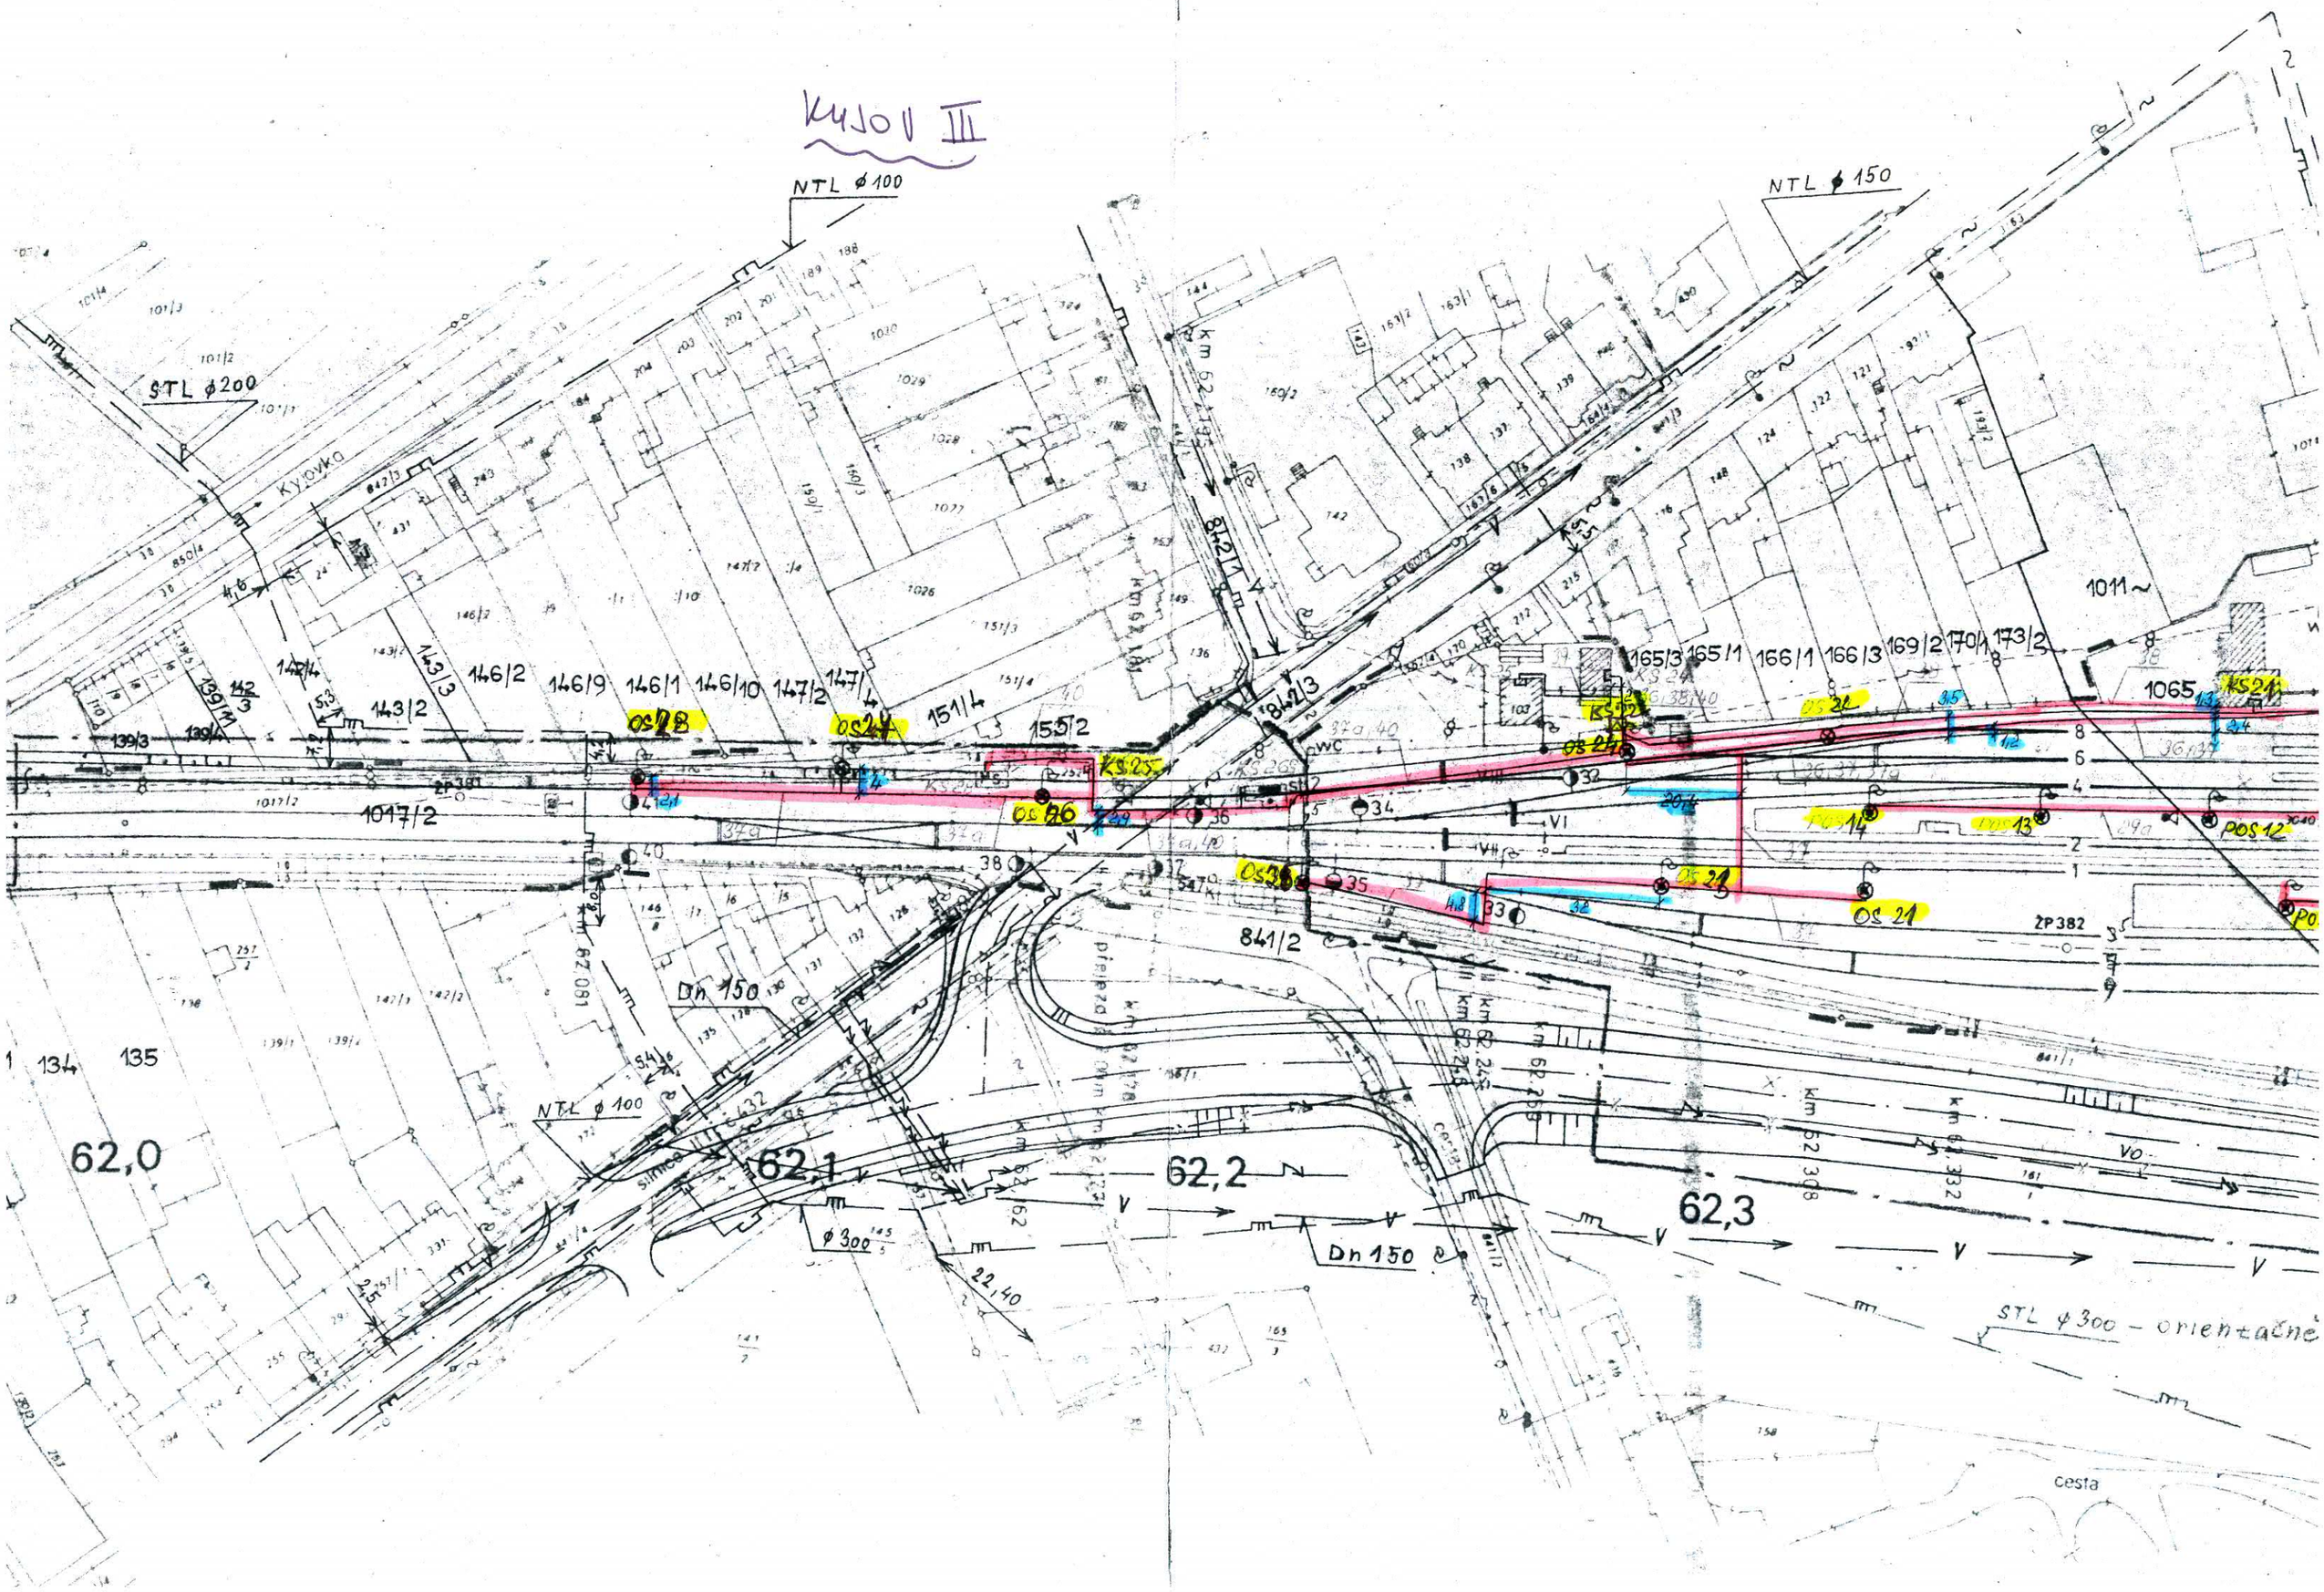

KYJOV III
NTL ϕ100
NTL ϕ150
STL ϕ200
Kyjovka
Dn 150
NTL ϕ100
ϕ300
22,40
Dn 150
STL ϕ300 – orientačně
cesta
62,0
62,1
62,2
62,3
1017/2
1065
1011
841/2