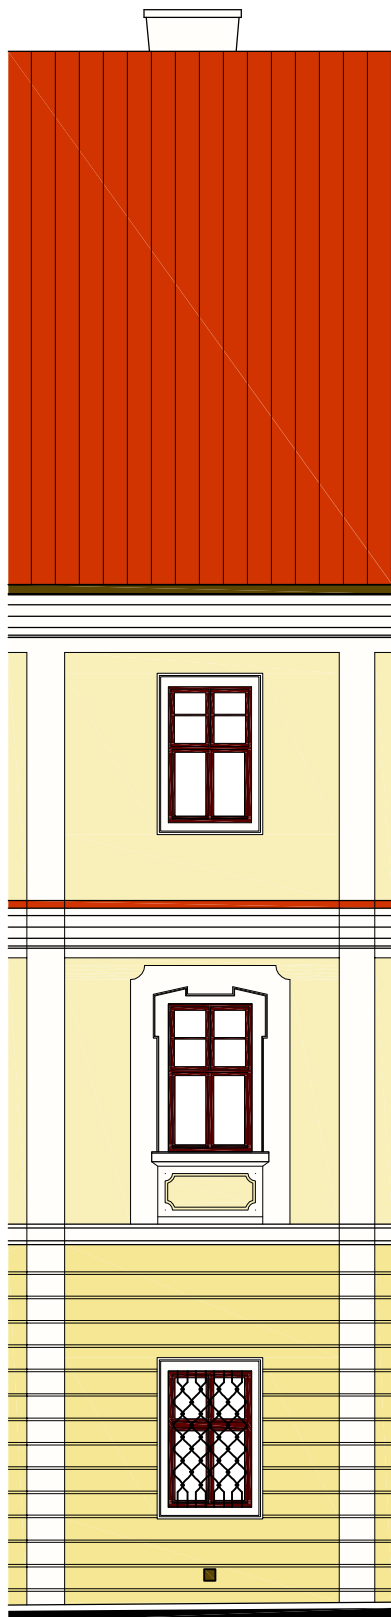
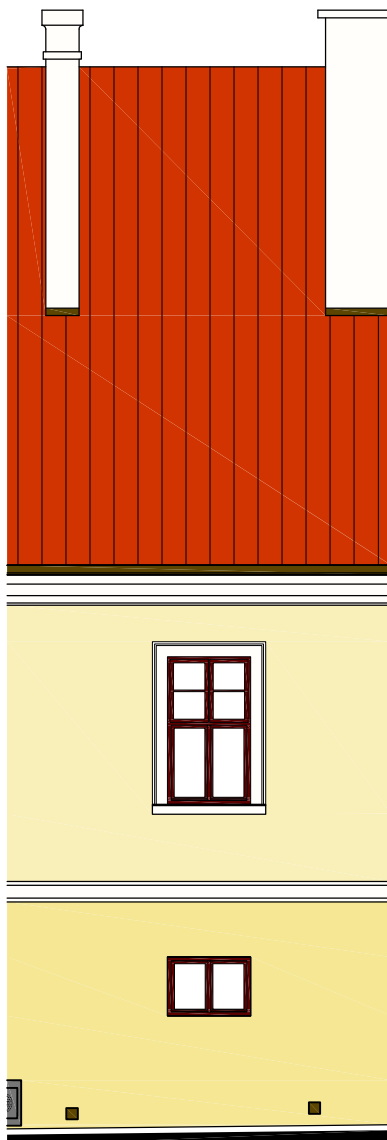
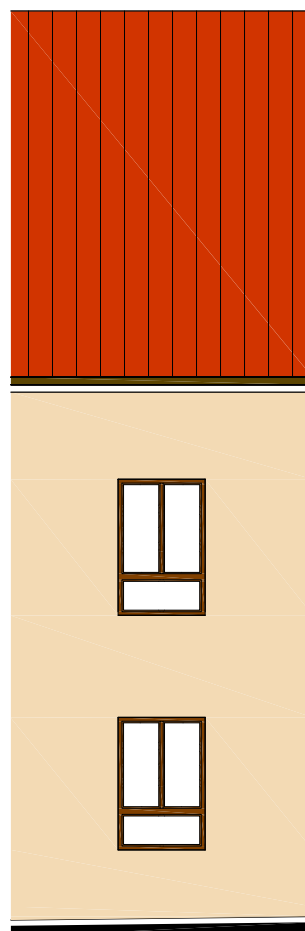


JZ KŘÍDLO - historická část**JV KŘÍDLO - historická část****JV KŘÍDLO - novodobá část**

Zodp. projektant	Vypracoval	Kreslil	 H.arch projekt s.r.o. Dobrovolského 5, Hodonín, tel.: 777 198 906 projekce@h-arch.cz	
Ing.arch. Pavel Holouš	Tomáš Očenášek	Tomáš Očenášek		
Ing.arch. Lenka Holoušová Pecuchová				
Místo stavby: Parc. č. 1798, 1799, 1800 Strážnice na Moravě [756652]			Formát:	A4
Investor: Domov pro seniory, příspěvková organizace, Preláta Horného 515, 696 62 Strážnice			Datum:	10/2014
Akce: DOMOV PRO SENIORY STRÁŽNICE OPATŘENÍ KE SNÍŽENÍ ENERGETICKÉ NÁROČNOSTI BUDOVY Objekt:			Účel:	SP
			Čís. zakázky:	748
			Čís. kopie:	
			Archiv. čís.:	748
			Měřítko:	Čís. výkresu:
Obsah výkresu:			1:100	2.17a
NÁVRH				
BAREVNÉ ŘEŠENÍ				