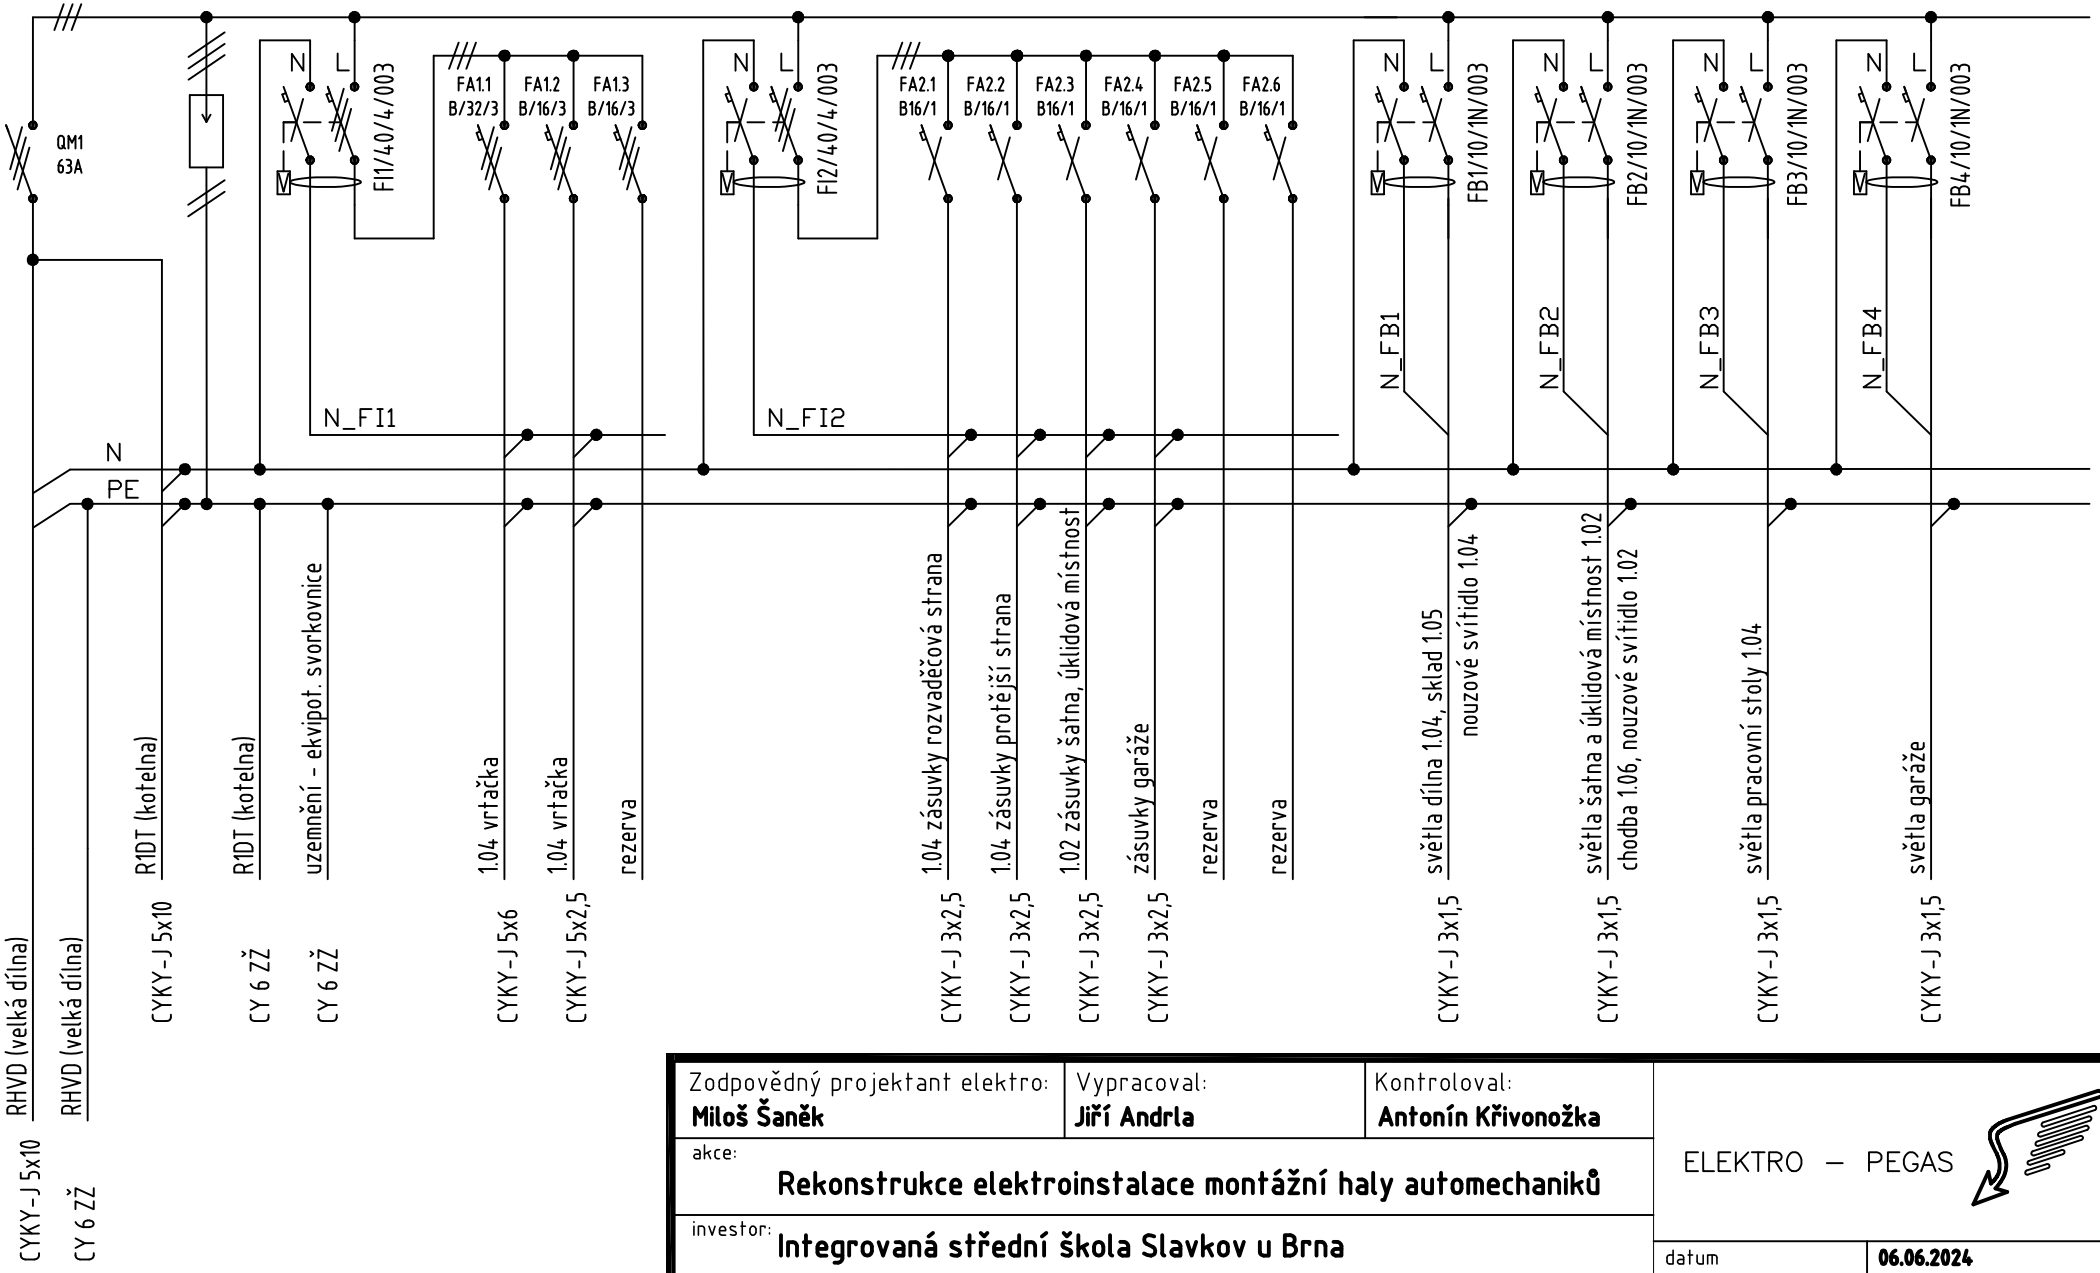

Zodpovědný projektant elektro: **Miloš Šaněk**	Vypracoval: **Jiří Andrla**	Kontroloval: **Antonín Křivonožka**	ELEKTRO – PEGAS	
akce: **Rekonstrukce elektroinstalace montážní haly automechaniků**				
investor: **Integrovaná střední škola Slavkov u Brna**			datum	**06.06.2024**
typ dokumentu: **liniové schéma**			stránka	**1/1**
			formát	**A4**
název výkresu: **RPMD**			stupeň	**DSP**
			označení katalogu	