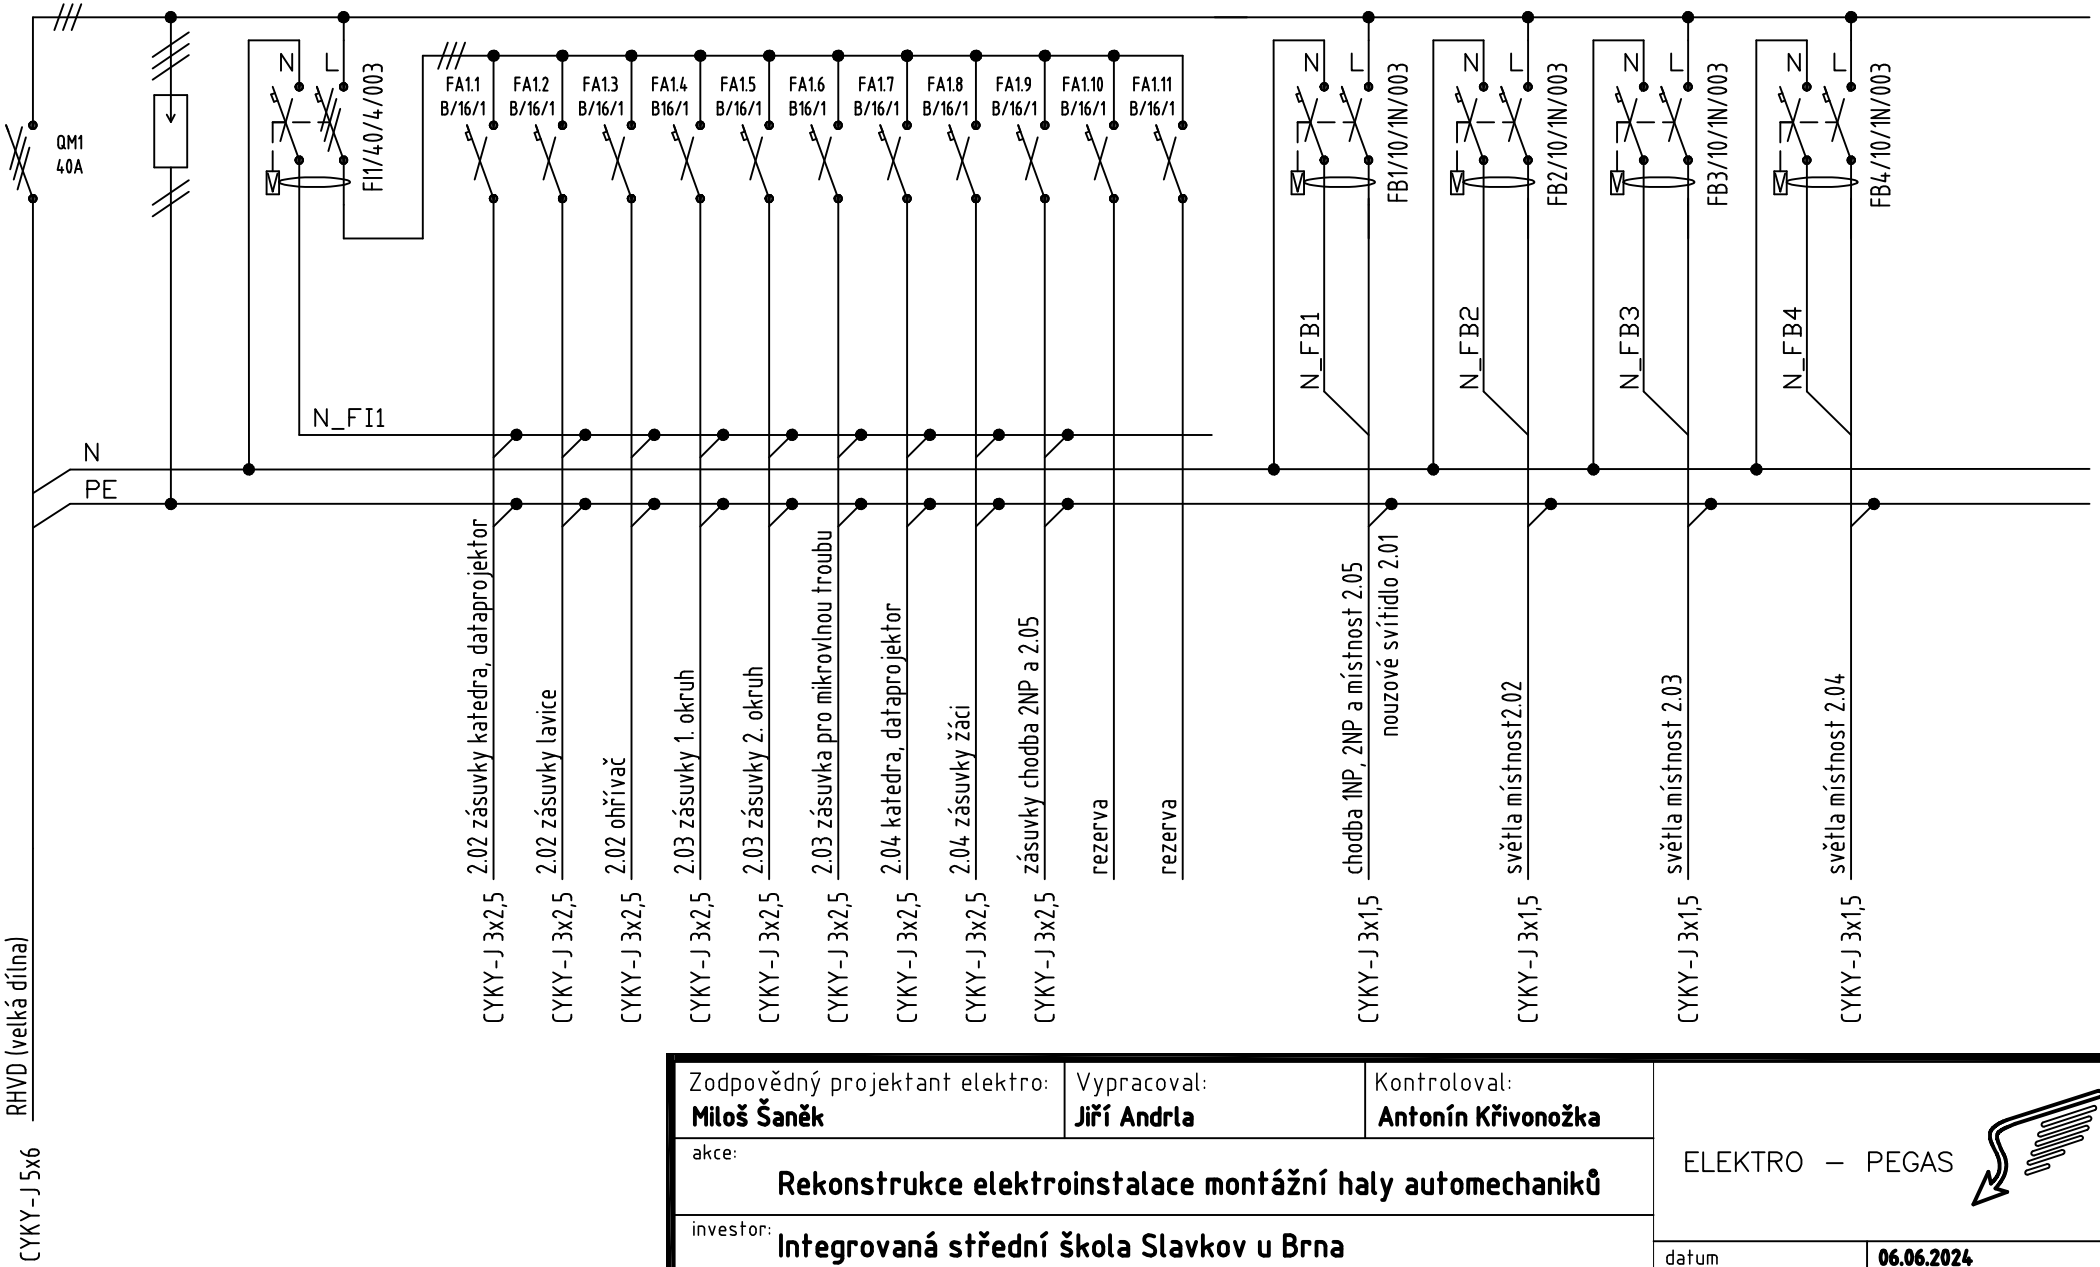

Zodpovědný projektant elektro: **Miloš Šaněk**	Vypracoval: **Jiří Andrla**	Kontroloval: **Antonín Křivonožka**	ELEKTRO – PEGAS
akce: **Rekonstrukce elektroinstalace montážní haly automechaniků**			
investor: **Integrovaná střední škola Slavkov u Brna**			datum: **06.06.2024**
typ dokumentu: **liniové schéma**			stránka: **1/1**
název výkresu: **RP2NP**			formát: **A4**
			stupeň: **DSP**
			označení katalogu: