




ČÁST 1

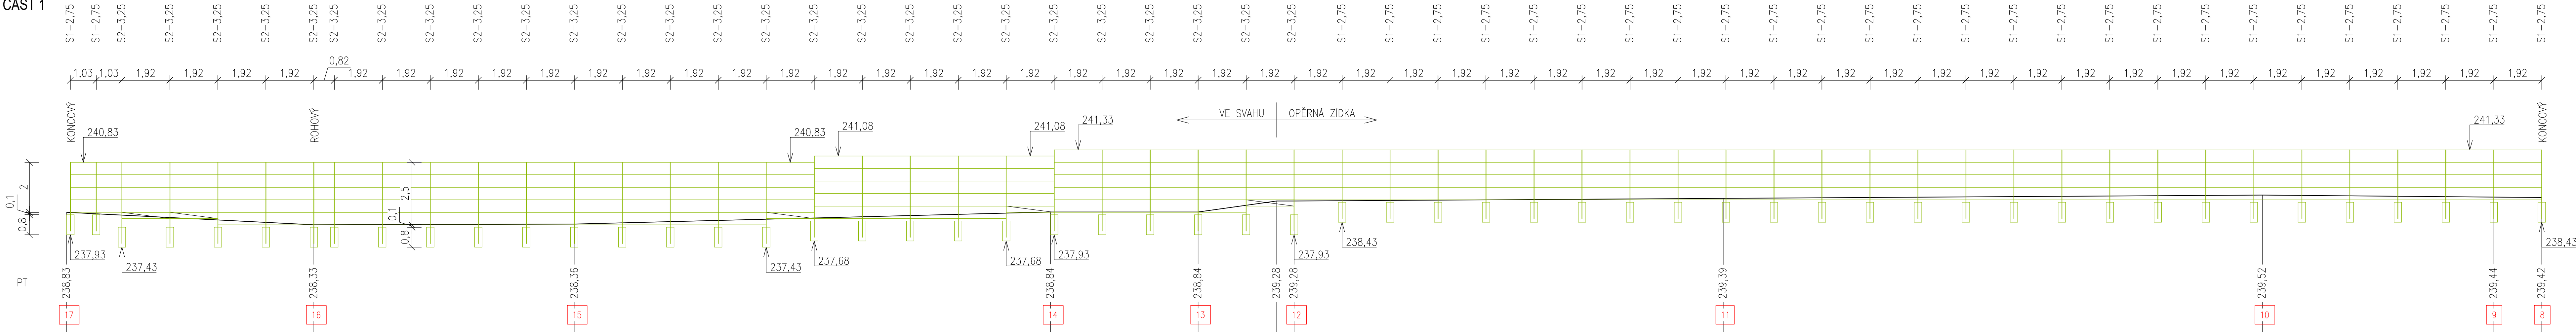

ČÁST 2

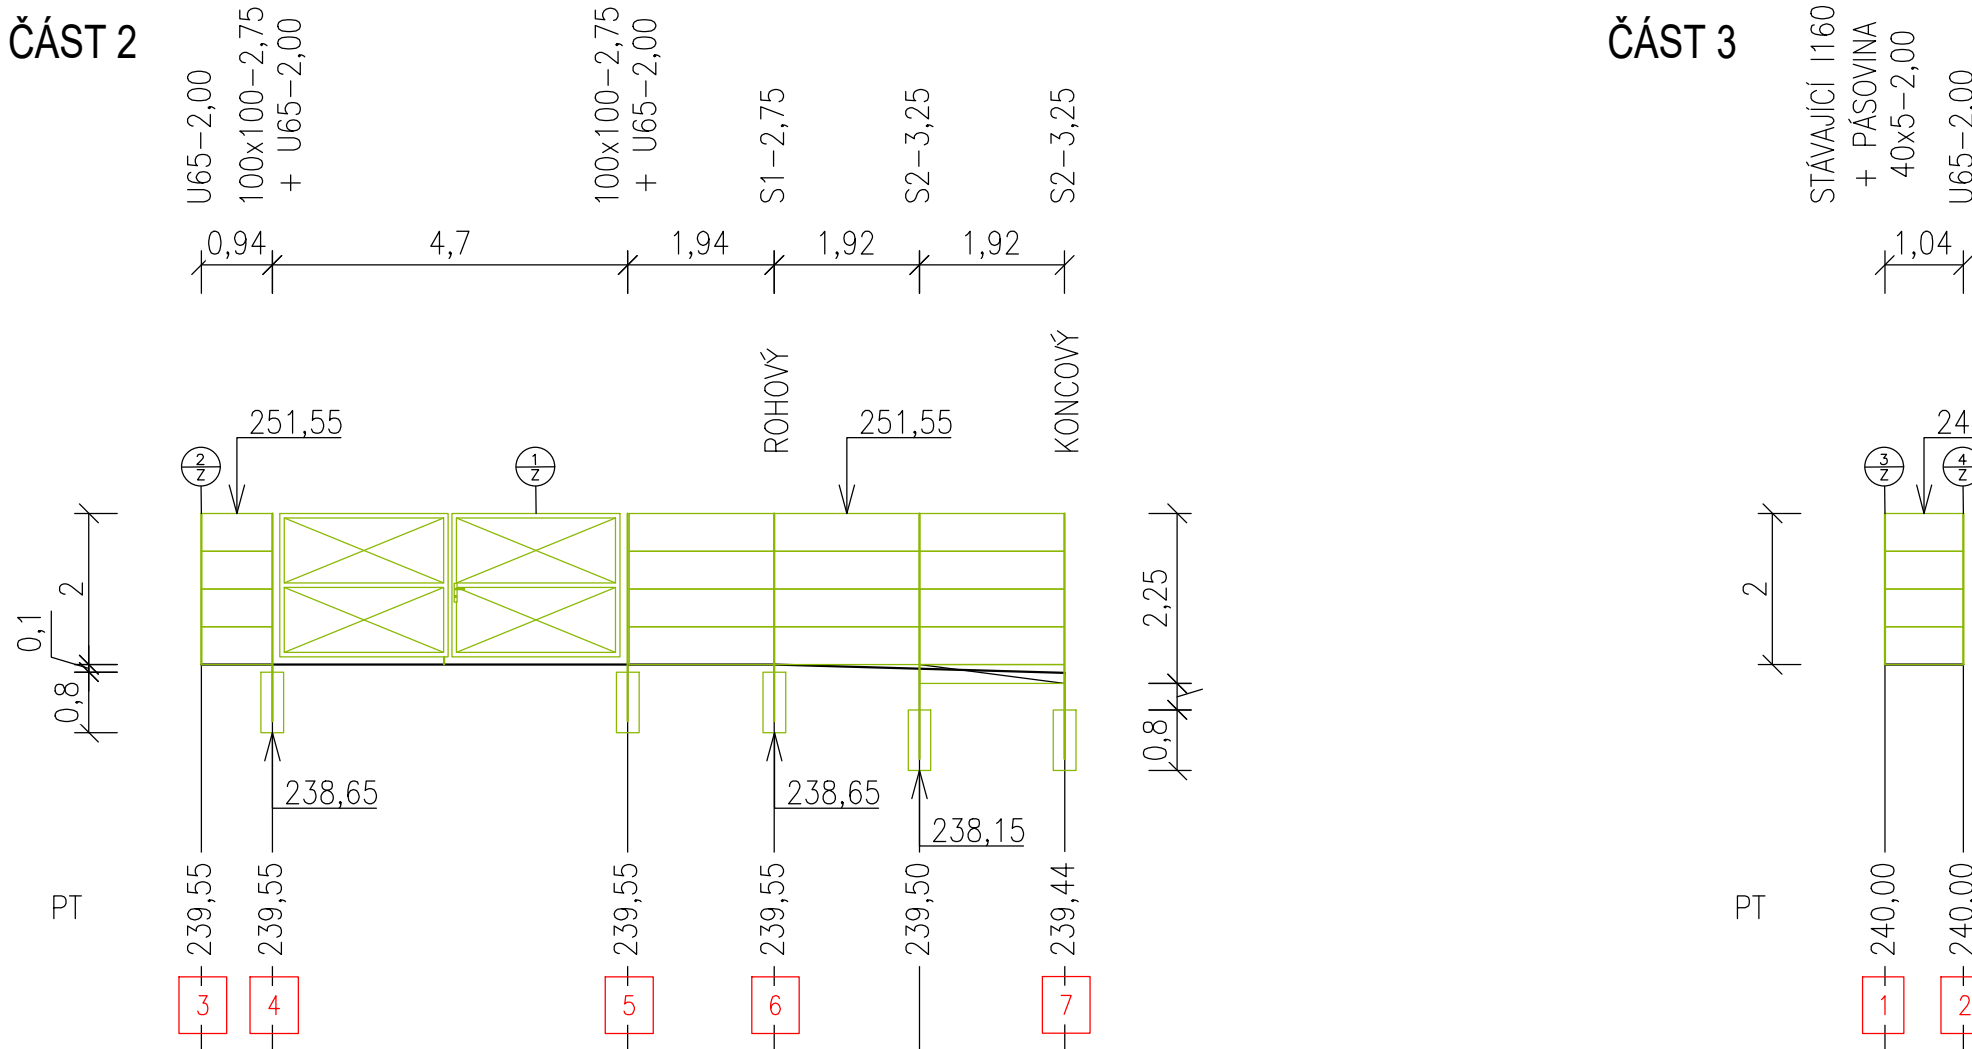

ČÁST 3

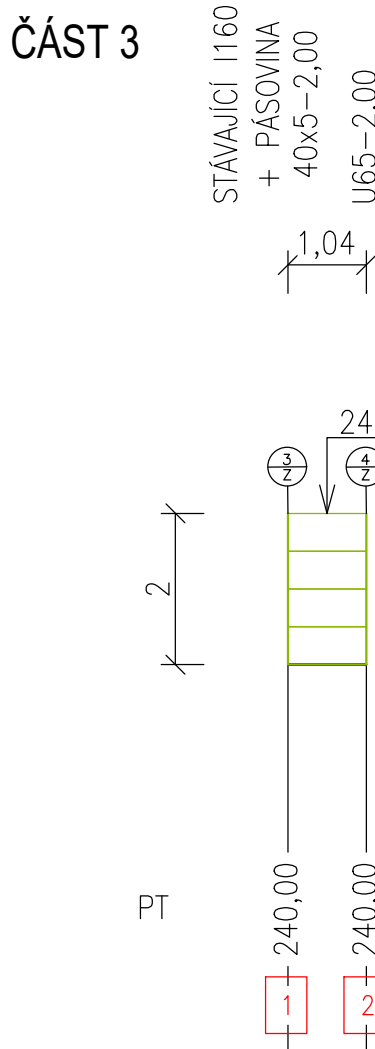

SOUŘADNICE
VYTÝČOVACÍCH BODŮ

	x	y
1	599656.0238	1165046.2058
2	599654.9925	1165046.3138
3	599644.6626	1165049.2638
4	599643.7533	1165049.4964
5	599639.1999	1165050.6611
6	599637.3204	1165051.1419
7	599636.3427	1165047.4284
8	599634.0448	1165038.5937
9	599633.6927	1165036.7063
10	599631.2249	1165027.7811
11	599625.3442	1165007.0288
12	599620.5967	1164990.5277
13	599619.4532	1164986.8619
14	599617.965	1164981.1515
15	599612.9645	1164962.7799
16	599610.126	1164952.7366
17	599619.6977	1164950.2438

LEGENDA

- PŮVODNÍ TERÉN
- PLOTOVÝ SLOUPEK FEROBET
— PRŮBĚŽNÝ, ROHOVÝ, popř. KONCOVÝ
— 120x120mm, DÉLKA 2750, popř. 3250mm
- ZÁKLAD PLOTOVÉHO SLOUPKU
— ø300mm, DO NEZÁMRZNÉ HL.,
— BETON C16/20
- PLOTOVÁ DESKA FEROBET
— 1850x500x45mm
- PLOTOVÁ DESKA FEROBET
— 1850x250x45mm
- 1 VYTÝČOVACÍ BOD

0	08/2023	Jan Palla	Ing. Petra Mořlová	Martin Hašek			
Rev:	Datum:	Vedoucí projektu:	Kontroloval:	Vypracoval:	Popis změny:		
Investor:					<div>TRASKO</div> <div>PROJEKCE</div> <div>TRASKO Projekce, s.r.o. TEL 517 343 999 Na Nouzce 487/8 DIČ CZ01280921 682 01 Vyškov IČ 07280921 www.projekte.trasko.cz</div>		
Správa a údržba silnice, Jihomoravského kraje, p.o. Žerotínovo náměstí 449/3, 602 00 Brno							
Akce/ místo: Přípojka splaškové a dešťové kanalizace, oplocení areálu na Ořechovské 35 k.ú. Horní Heršpice [612065]							
Objekt:					Formát:	Zakázkové číslo:	Stupeň:
SO 03 Oplocení areálu vč. brány					5x44	PD-23-06-06	DPS
Profese:					Měřítko:	Číslo výkresu:	Paré:
Architektonicko-stavební řešení					1:100	SO 03-07	
Obsah:							
PODÉLNÝ ŘEZ							