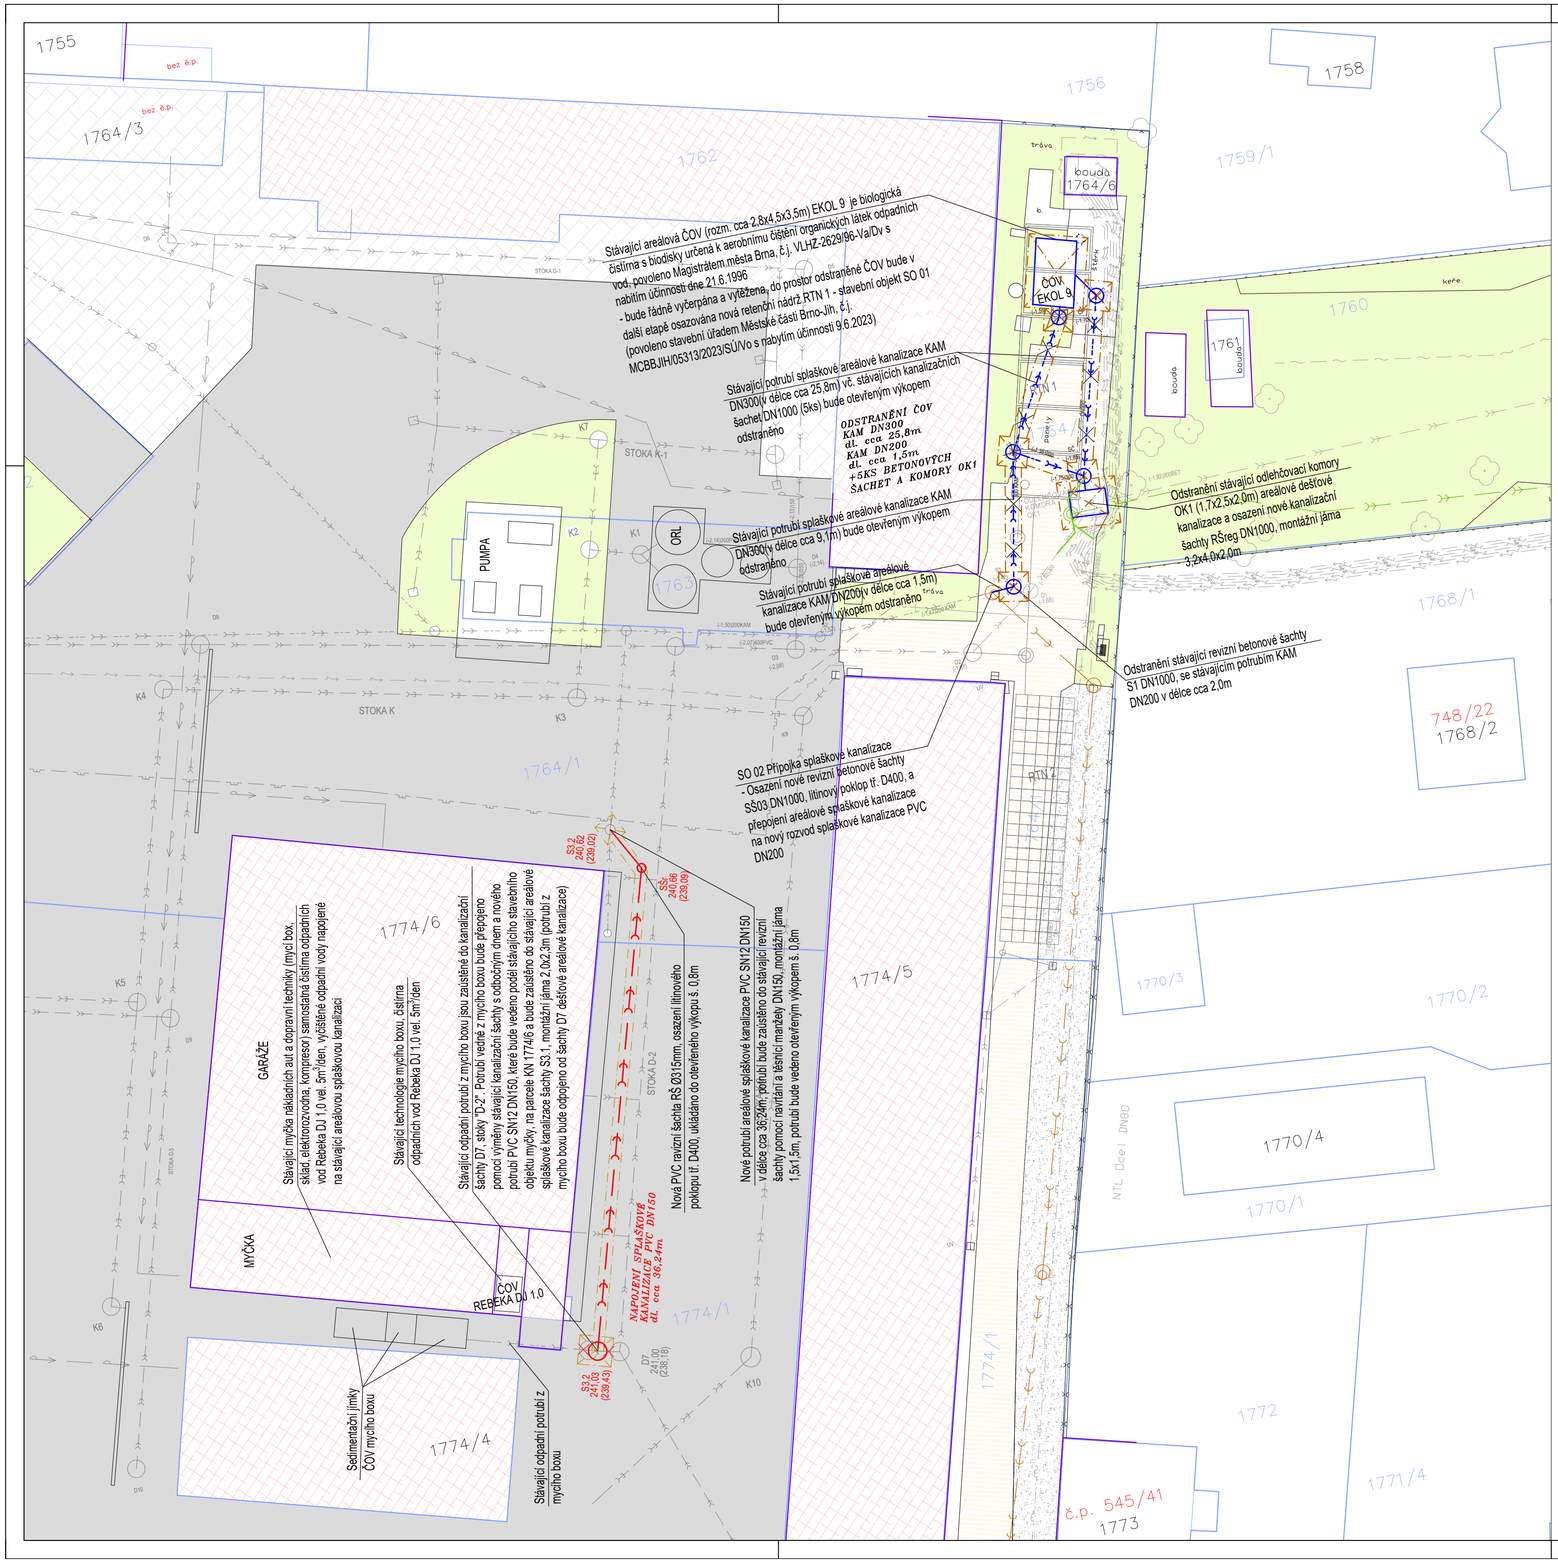

LEGENDA ZNAČEK A ČAR

1763
1762
523/24

- HRANICE PARCEL KN
- HRANICE PARCEL KN – SLUČKY
- PARCELNÍ ČÍSLA KN
- PARCELNÍ ČÍSLA KN STAVEBNÍ
- ČÍSLA POPISNÁ
- STÁVAJÍCÍ STAVBY
- HRANY POLOHOPISU
- HRANY STÁVAJÍCÍ POZEMNÍ KOMUNIKACE
- OPLOCENÍ–BEZ ROZLIŠENÍ

LEGENDA PLOCH

- MÍSTNÍ KOMUNIKACE (asfaltová)
- BETONOVÉ PANELY
- ZELEŇ
- AREÁLOVÁ ASFALTOVÁ KOMUNIKACE
- STŘECHY
- AREÁLOVÁ DLÁŽDĚNÁ KOMUNIKACE

STÁVAJÍCÍ INŽENÝRSKÉ SÍTĚ

- STÁVAJÍCÍ PODZEMNÍ VEDENÍ ČETIN
- STÁVAJÍCÍ PODZEMNÍ VEDENÍ VN
- STÁVAJÍCÍ PODZEMNÍ VEDENÍ NN
- STÁVAJÍCÍ DEŠŤOVÁ KNALIZACE
- STÁVAJÍCÍ PODZEMNÍ NTL PLYNU
- NOVÝ AREÁLOVÝ ROZVOD DEŠŤOVÉ KANALIZACE
- STÁVAJÍCÍ AREÁLOVÁ DEŠŤOVÁ KANALIZACE
- STÁVAJÍCÍ AREÁLOVÁ ZAOLEJOVANÁ DEŠŤOVÁ KANALIZACE
- NOVÁ AREÁLOVÁ SPLAŠKOVÁ KANALIZACE
- STÁVAJÍCÍ AREÁLOVÁ SPLAŠKOVÁ KANALIZACE
- STÁVAJÍCÍ AREÁLOVÝ NTL PLYNOVOD
- STÁVAJÍCÍ PŘÍPOJKA VODY PE d90
- STÁVAJÍCÍ AREÁLOVÝ VODOVODNÍ ŘAD
- NOVÁ REVIZNÍ KANALIZAČNÍ ŠACHTA(SPLAŠKOVÁ/DEŠŤOVÁ) BET DN1000

NAVRHOVANÉ INŽENÝRSKÉ SÍTĚ

- SO 02 AREÁLOVÁ SPLAŠKOVÉ KANALIZACE
- SO 01.2 RETENČNÍ NÁDRŽE
- SO 03 OPLOCENÍ

ODSTRANĚNÉ STÁVAJÍCÍCH OBJEKTŮ

- AREÁLOVÁ SPLAŠKOVÁ KANALIZACE – STÁVAJÍCÍ
- AREÁLOVÁ SPLAŠKOVÁ KANALIZACE – OSTRANĚNÍ
- TRASA OTEVŘENÉHO VÝKOPU

S

Autorizace:

Rev:	Datum:	Vedoucí projektu:	Kontroloval:	Vypracoval:	Popis změny:
0	08/2023	Jan Palla	Martin Vymazal	Monika Dunajová	

Investor:
Správa a údržba silnice, Jihomoravského kraje, p.o.
Žerotínovo náměstí 449/3, 602 00 Brno

Akce/místo: Přípojka splaškové a dešťové kanalizace, oplocení areálu na Ořechovské 35
k.ú. Horní Heršpice [612065]

TRASKO PROJEKCE
TRASKO Projekce, s.r.o. TEL 517 343 999
Na Nouze 487/8 DIČ CZ07280921
682 01 Vyškov IČ 07280921
www.projekce.trasko.cz

Objekt:	Formát:	Zakázkové číslo:	Stupeň:
SO 04 Zrušení areálové ČOV	6xA4	PD-23-06-06	DPS
Profese: Přípojky			
Obsah: VÝKRES ODSTRANĚNÍ STAVBY	Měřítko: 1:250	Číslo výkresu: SO 04-02	Paré: