
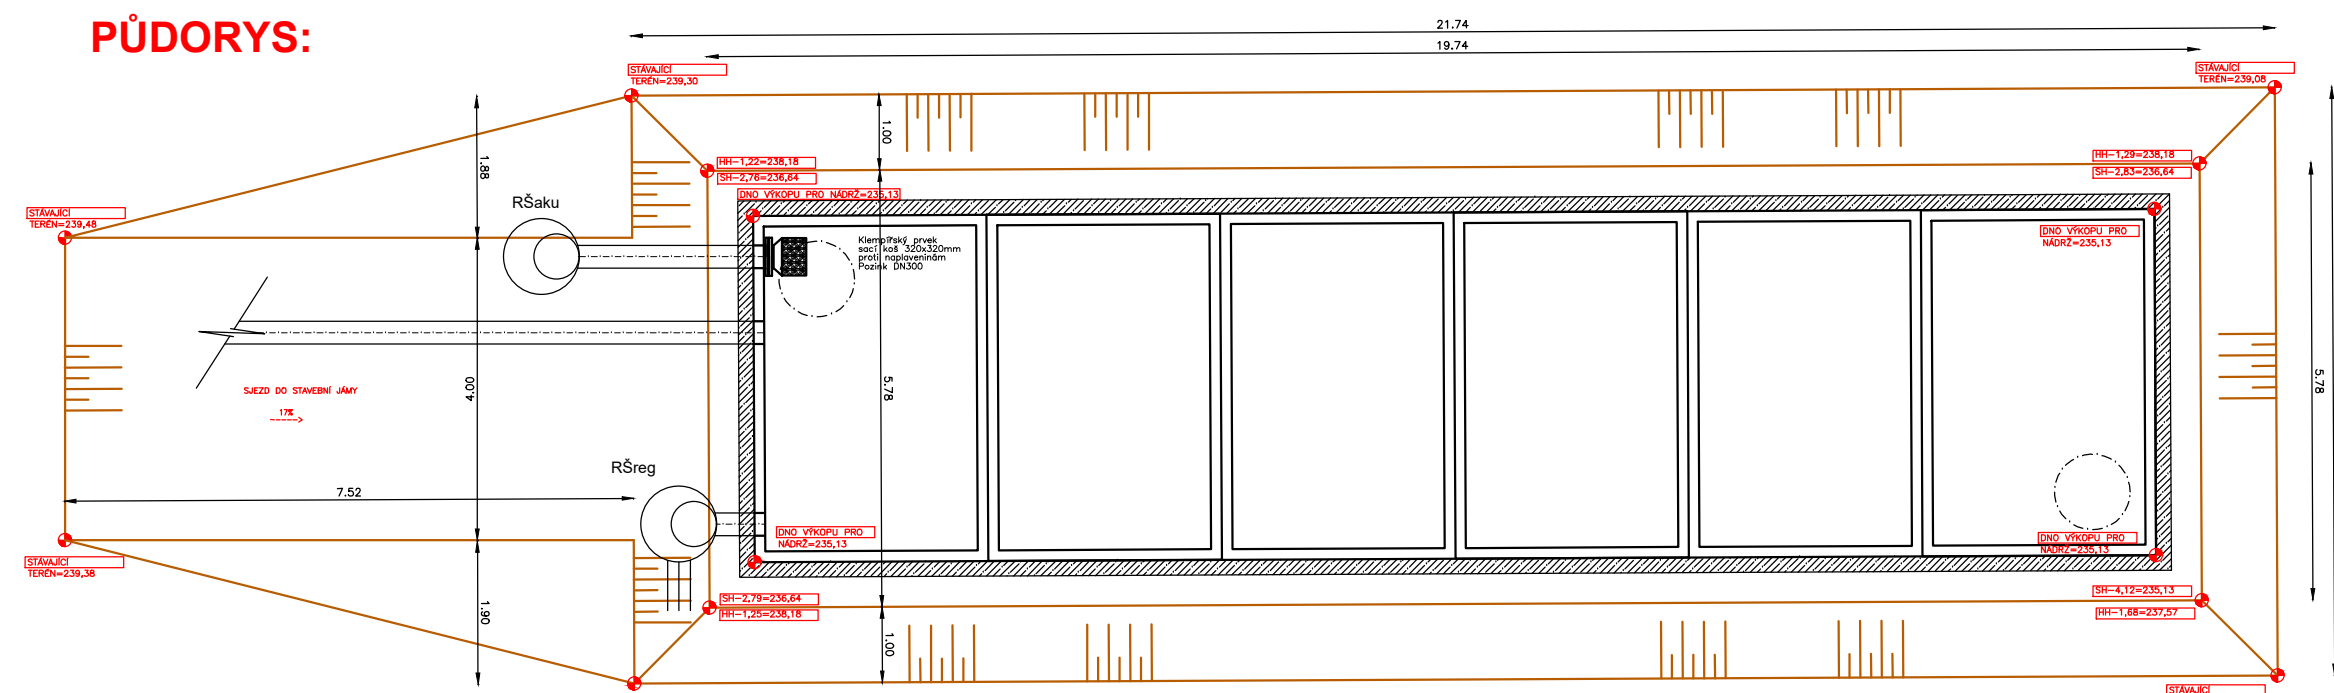



**PŮDORYS:**

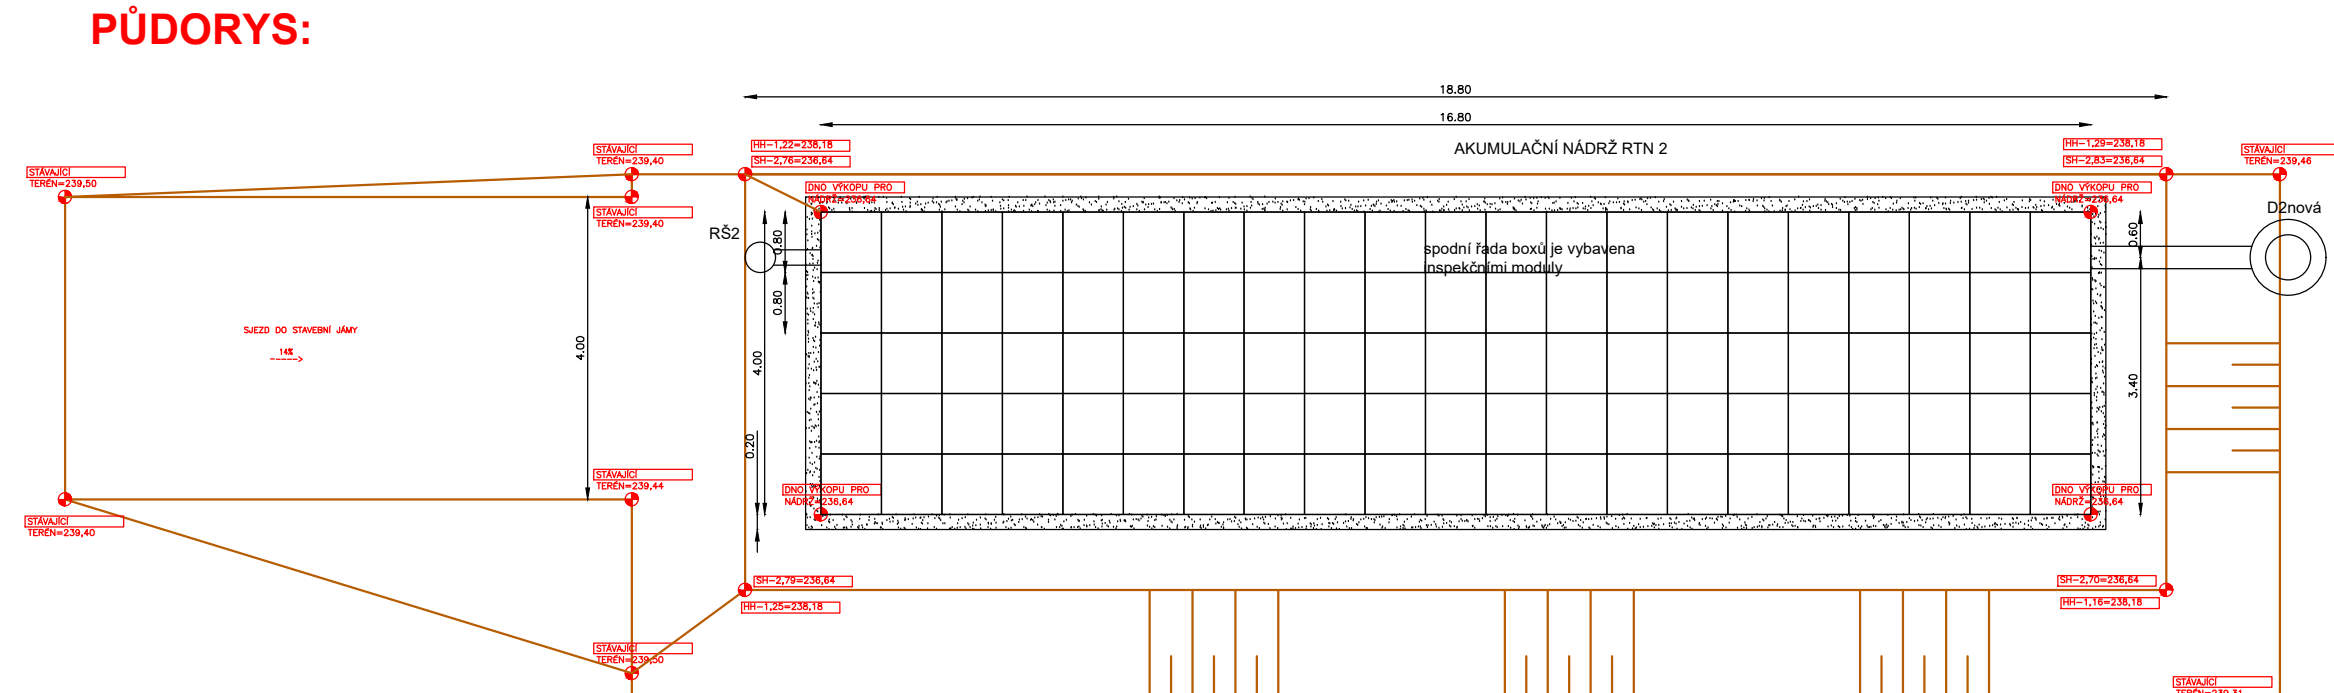


**PŪDORYS:**

[illegible]


**PŮDORYS:**

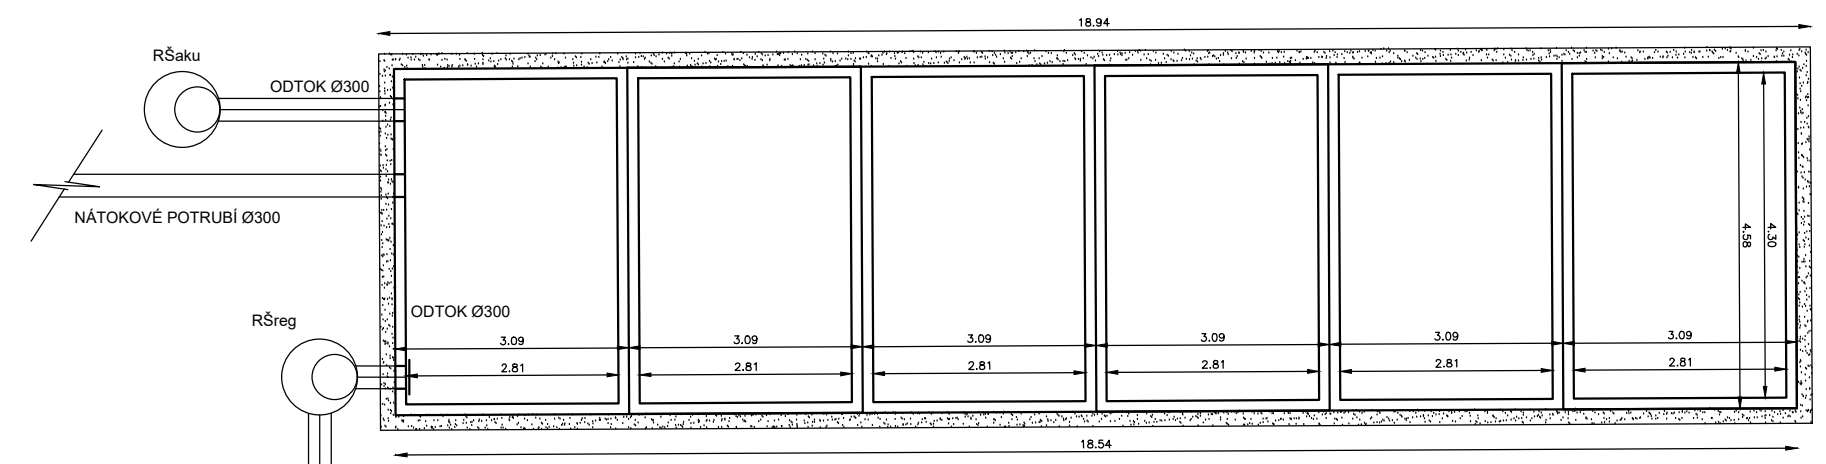


## PŪDORYS:

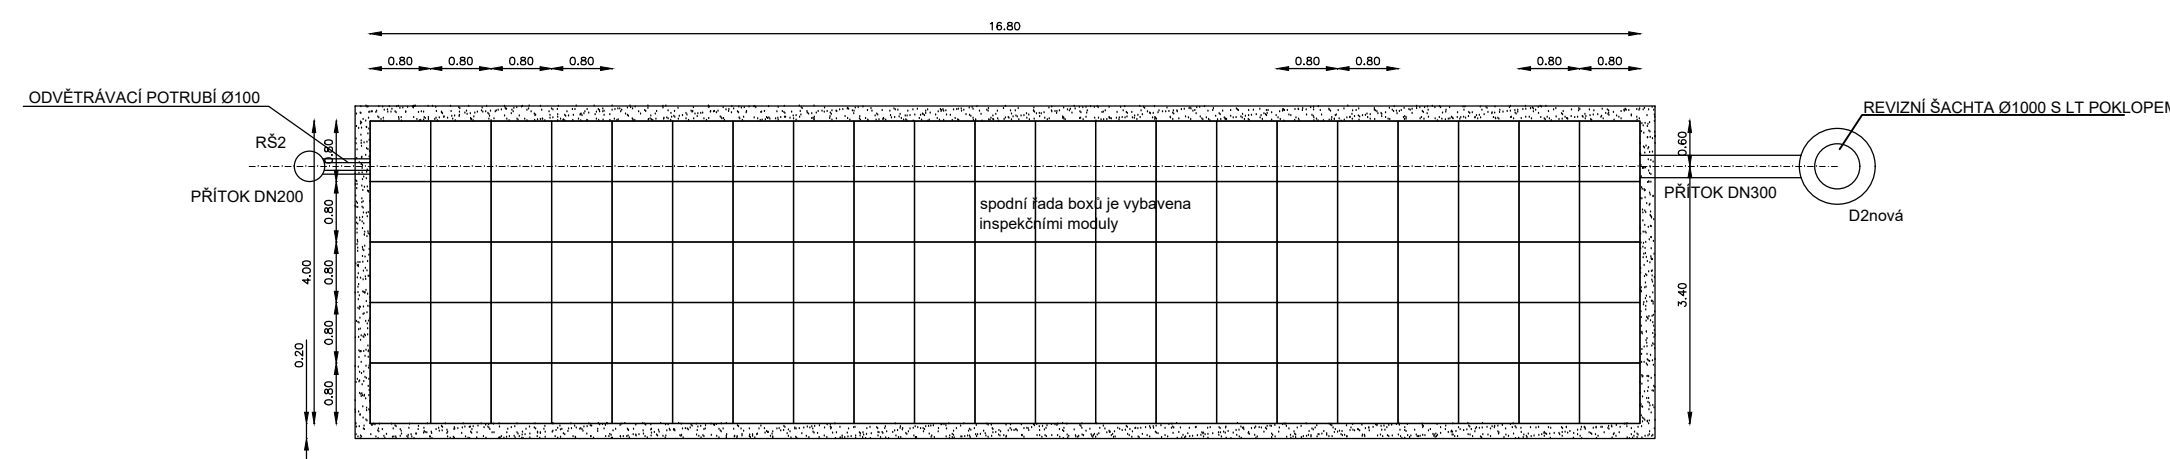

BETONOVÉ PANEĽY 3000x2000x150mm

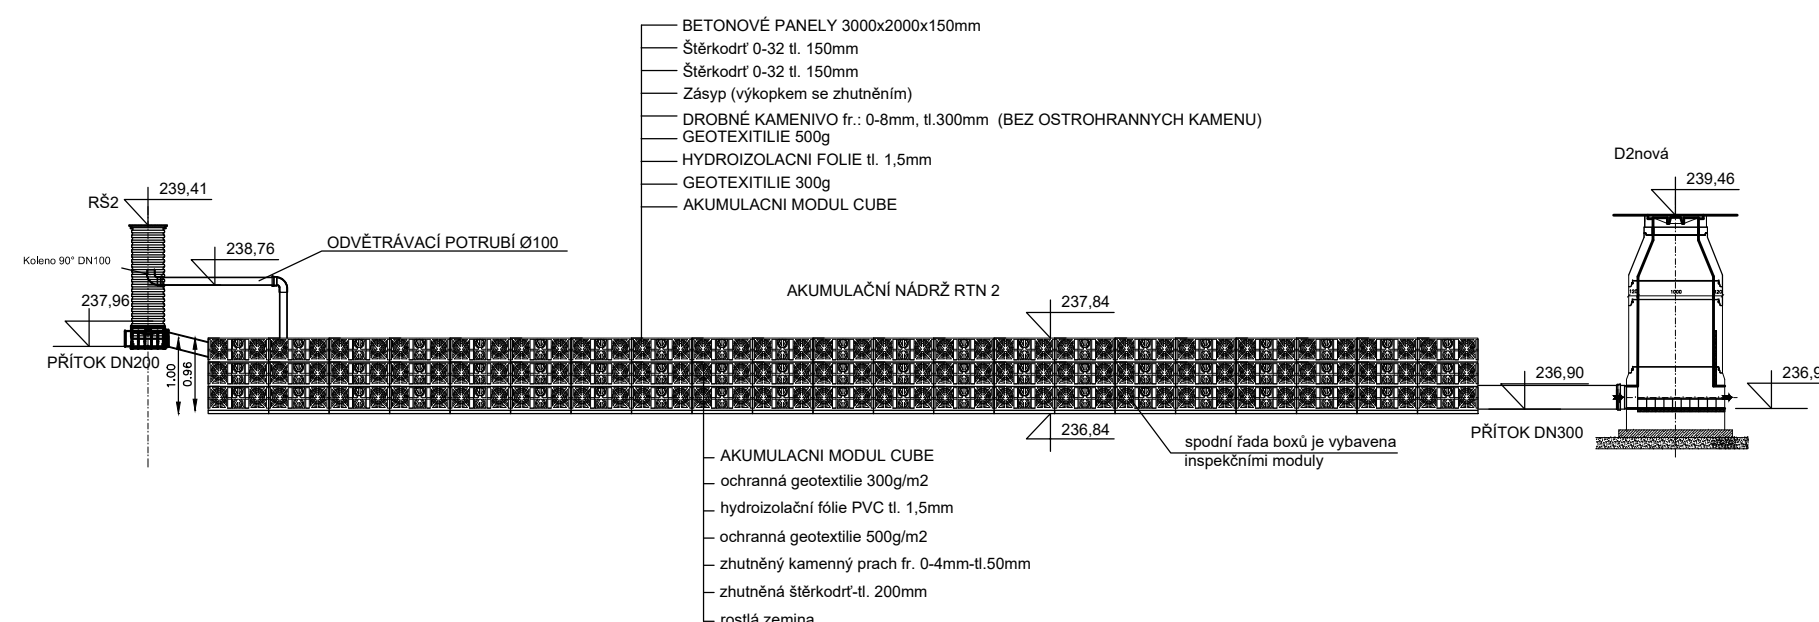
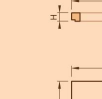
| ZÁKRYTOVÁ DESKA        |                  |         |         |             |  |    |
|------------------------|------------------|---------|---------|-------------|--------------------------------------------------------------------------------------|---------------------------------------------------------------------------------------|
| zastřecha              | namontování (m2) | 100x150 | 100x180 | namontování |                                                                                      |                                                                                       |
| PM2-100/150/100-12P-1  | 3,000            | 3,948   | 2,00    | 600         | 5,400                                                                                |   |
| PM2-100/150/100-12P-2  | 3,000            | 3,948   | 2,00    | 600         | 5,400                                                                                |                                                                                       |
| PM2-100/150/100-12P-3  | 3,000            | 4,000   | 2,00    | 600         | 7,275                                                                                |  |
| PM2-100/150/100-12P-4  | 3,000            | 4,000   | 2,00    | 600         | 7,275                                                                                |                                                                                       |
| PM2-100/150/100-12P-5  | 3,000            | 3,900   | 2,00    | 600         | 6,320                                                                                |  |
| PM2-100/150/100-12P-6  | 3,000            | 3,900   | 2,00    | 600         | 6,320                                                                                |                                                                                       |
| PM2-100/150/100-12P-7  | 3,000            | 3,900   | 2,00    | 600         | 1,130                                                                                |  |
| PM2-100/150/100-12P-8  | 3,000            | 3,900   | 2,00    | 600         | 1,130                                                                                |                                                                                       |
| PM2-100/150/100-12P-9  | 3,000            | 3,900   | 2,00    | 600         | 1,130                                                                                |  |
| PM2-100/150/100-12P-10 | 3,000            | 3,900   | 2,00    | 600         | 1,130                                                                                |                                                                                       |
| PM2-100/150/100-12P-11 | 3,000            | 7,800   | 2,00    | 600         | 11,810                                                                               |  |
| PM2-100/150/100-12P-12 | 3,000            | 7,800   | 2,00    | 600         | 11,810                                                                               |                                                                                       |
| PM2-100/150/100-12P-13 | 3,000            | 9,900   | 2,00    | 600         | 10,400                                                                               |                                                                                       |

### INSTALAČNÍ PŘEPDISY:

[illegible]

VŠECHNY ŠACHTY DO KTERÝCH JE ZAÚSTNĚO ODVĚTRÁVACÍ POTRUBÍ MUSÍ BÝT VYBAVENY POKLOPY S MŘÍŽÍ

**Autorizace:**

|   |   |                   |                      |                  |              |
|---|---|-------------------|----------------------|------------------|--------------|
|   |   | <i>Blaž</i>       | <i>[Signature]</i>   | <i>D.</i>        |              |
| O   | 08/2023   | Jan Palla         | Ing. Martin Rezníček | Monika Dunajová  |              |
| Rev:   | Datum:   | Vedoucí projektu: | Kontroloval:         | Vypracoval:      | Popis změny: |
| Investor:<br>Správa a údržba silnice, Jihomoravského kraje, p.o.<br>Žerofínovo náměstí 449/3, 602 00 Brno |   |                   |                      |                  |              |
| Akteř/<br>misto:                                                                                          | Příjopka splaškové a dešťové kanalizace, optocení areálu<br>na Ořešovské 35<br>k.ú. Horní Heršpice [612065] |                   |                      |                  |              |
| Objekt:                                                                                                   | SO 012 Dešťová retenční nádrž a areálové rozvody                                                            |                   |                      |                  |              |
| Profese:                                                                                                  | Přípojky   |                   |                      |                  |              |
| Obsh:   | MONTÁŽNÍ JÁMA AKUMULAČNÍHO OBJEKTU RTN 1<br>MONTÁŽNÍ JÁMA AKUMULAČNÍHO OBJEKTU RTN 2                        |                   |                      |                  |              |
|   |   |                   | Fórmát:              | Zakázkové číslo: | Stupeň:      |
|   |   |                   | 8xA4                 | PO-23-06-06      | DP           |
|   |   |                   | Měřítko:             | Číslo výkresu:   | Papír:       |
|   |   |                   | 1:100                | SO 012-06        |              |