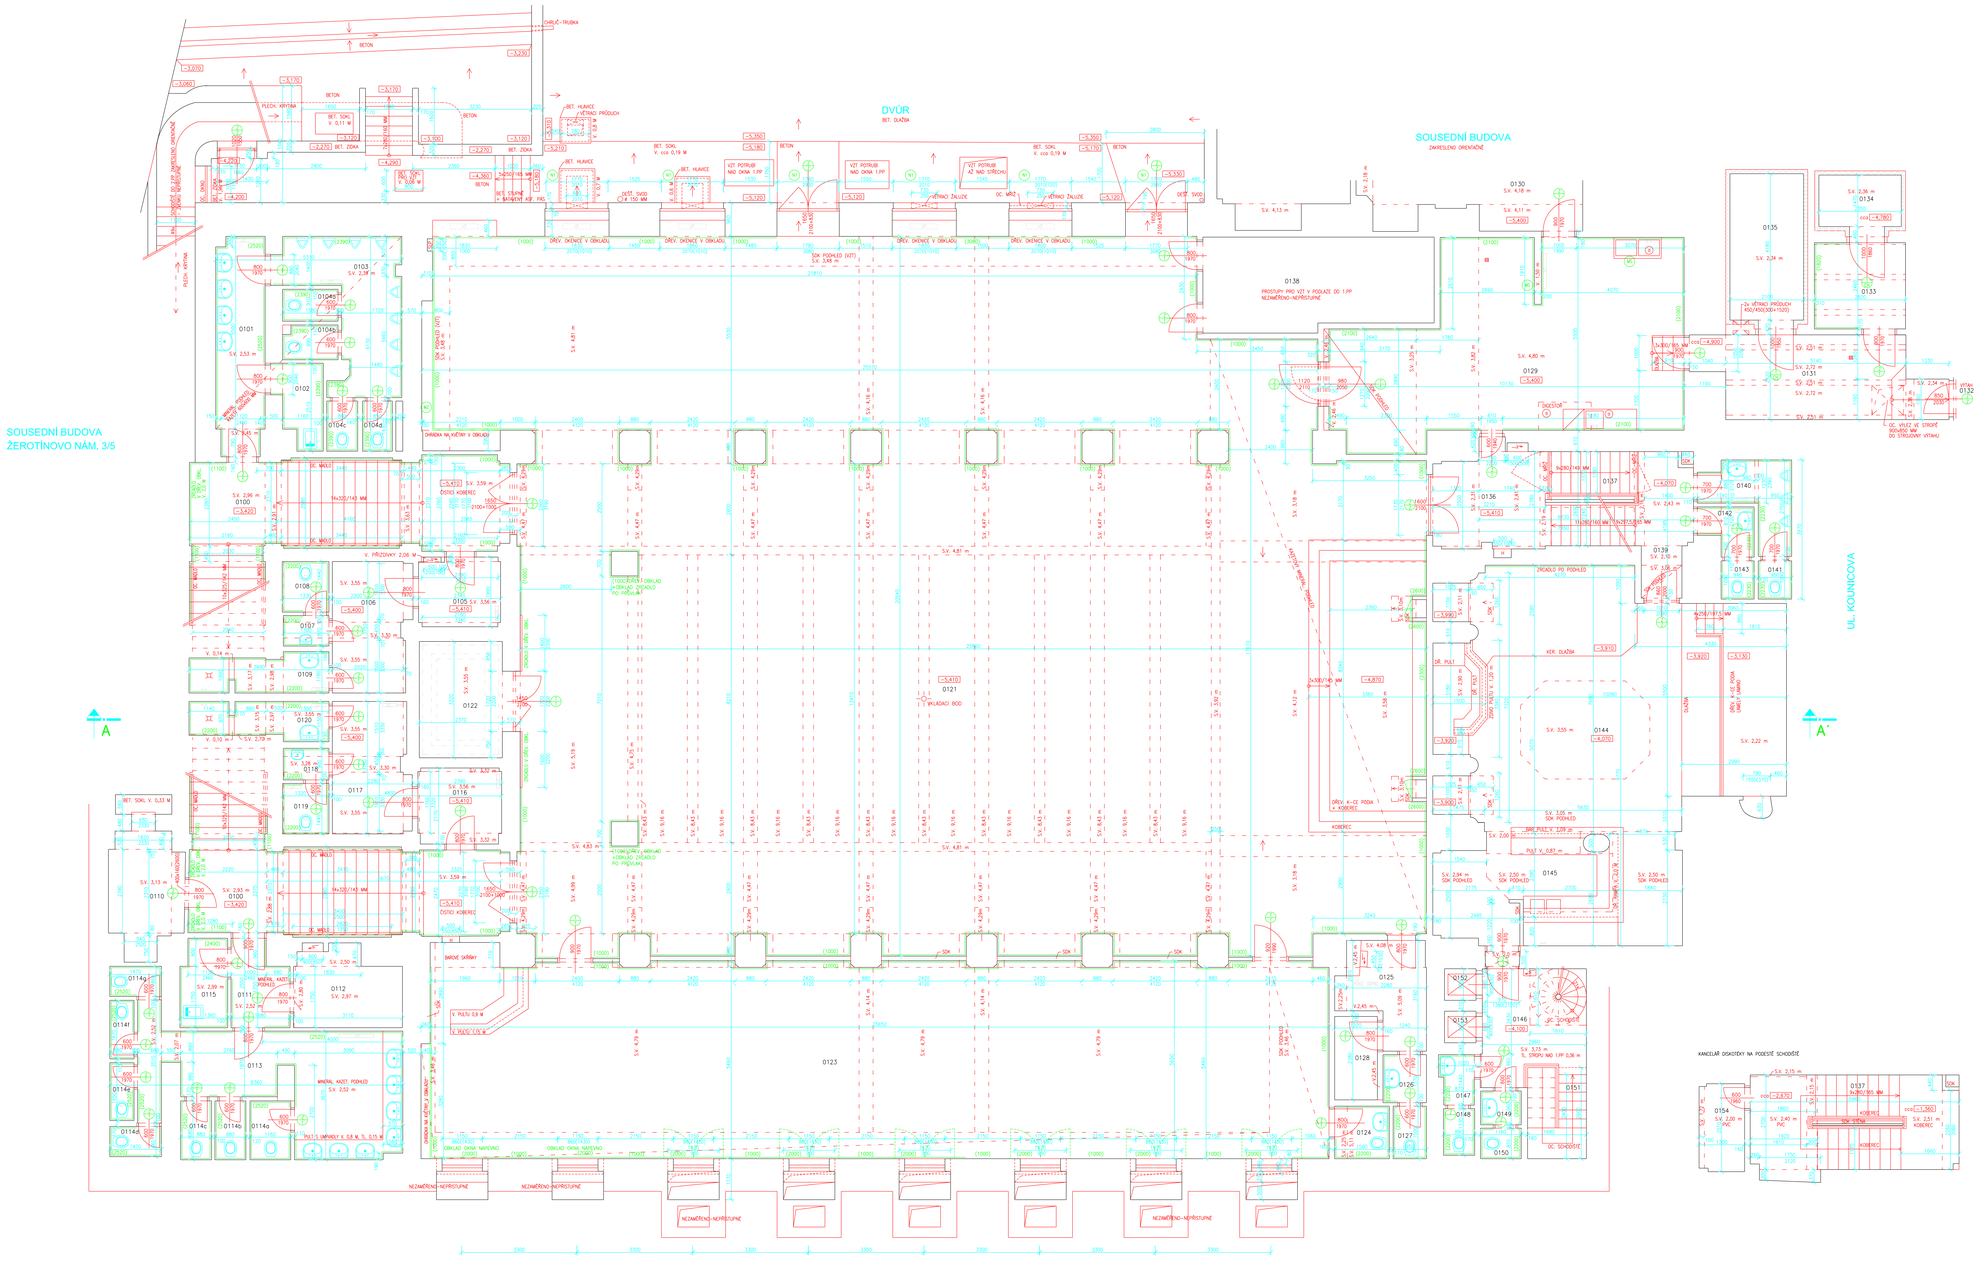

LEGENDA MÍSTNOSTÍ - STÁVAJÍCÍ STAV

ČÍSLO MÍSTN.	OZN. MÍSTNOSTI	PLOCHA m²	PODHLED SV.VÝŠKA	POVRCH PODLAHY		ZVL. ÚPRAVA POVRCHU	POZN.
				STUPNĚ TĚSNOSTI PŘÍSTUP KER. DLAŽDIČKAMI/KOBEC			DŘEV. OBKLAD KER. SOKL
0100	SCHODIŠTĚ						
0101	PŘEDSÍŇKA WC – MUŽI	8,49	P 2,53	KER. DLAŽBA		MINERÁL. PODHLED KAZETOVÝ	KERAM. OBKLAD PO PODHLED
0102	ÚKLIDOVÁ KOMORA	2,96	P 2,39	KER. DLAŽBA		MINERÁL. PODHLED KAZETOVÝ	KERAM. OBKLAD PO PODHLED
0103	PISOÁRY	10,58	P 2,39	KER. DLAŽBA		MINERÁL. PODHLED KAZETOVÝ	KERAM. OBKLAD PO PODHLED
0104a	WC – MUŽI	1,44	P 2,39	KER. DLAŽBA		MINERÁL. PODHLED KAZETOVÝ	KERAM. OBKLAD PO PODHLED
0104b	WC – MUŽI	1,49	P 2,39	KER. DLAŽBA		MINERÁL. PODHLED KAZETOVÝ	KERAM. OBKLAD PO PODHLED
0104c	WC – MUŽI	1,26	P 2,39	KER. DLAŽBA		MINERÁL. PODHLED KAZETOVÝ	KERAM. OBKLAD PO PODHLED
0104d	WC – MUŽI	1,22	P 2,39	KER. DLAŽBA		MINERÁL. PODHLED KAZETOVÝ	KERAM. OBKLAD PO PODHLED
0105	PŘEDSÍŇKA ŠATNY – MUŽI	4,59	3,30–3,56	PVC			
0106	ŠATNA – MUŽI	8,10	3,30–3,55	PVC			KERAM. OBKLAD
0107	PŘEDSÍŇKA WC – MUŽI	1,13	3,30–3,55	KER. DLAŽBA		Stuk na STROPĚ	KERAM. OBKLAD
0108	WC – MUŽI	9,58	3,55	KER. DLAŽBA		Stuk na STROPĚ	KERAM. OBKLAD
0109	UMÝVÁRNA – MUŽI	4,11	2,96–3,55	KER. DLAŽBA		Stuk na STROPĚ	KERAM. OBKLAD
0110	ŠATNA ÚKLIDU	8,01	2,53/3,11	KER. DLAŽBA			
0111	PŘÍSTUP	5,74	P 2,53	KER. DLAŽBA		MINERÁL. PODHLED KAZETOVÝ	KERAM. OBKLAD
0112	SKLAD	6,59	2,97	KER. DLAŽBA			
0113	PŘEDSÍŇKA WC – ŽENY	19,81	P 2,52	KER. DLAŽBA		MINERÁL. PODHLED KAZETOVÝ	KERAM. OBKLAD
0114a	WC – ŽENY	1,95	P 2,52	KER. DLAŽBA		MINERÁL. PODHLED KAZETOVÝ	KERAM. OBKLAD
0114b	WC – ŽENY	1,48	P 2,52	KER. DLAŽBA		MINERÁL. PODHLED KAZETOVÝ	KERAM. OBKLAD
0114c	WC – ŽENY	1,48	P 2,52	KER. DLAŽBA		MINERÁL. PODHLED KAZETOVÝ	KERAM. OBKLAD
0114d	WC – ŽENY	1,26	P 2,52	KER. DLAŽBA		MINERÁL. PODHLED KAZETOVÝ	KERAM. OBKLAD
0114e	WC – ŽENY	1,14	P 2,52	KER. DLAŽBA		MINERÁL. PODHLED KAZETOVÝ	KERAM. OBKLAD
0114f	WC – ŽENY	1,15	P 2,52	KER. DLAŽBA		MINERÁL. PODHLED KAZETOVÝ	KERAM. OBKLAD
0114g	WC – ŽENY	1,26	P 2,52	KER. DLAŽBA		MINERÁL. PODHLED KAZETOVÝ	KERAM. OBKLAD
0115	ÚKLIDOVÁ KOMORA	3,28	2,99	KER. DLAŽBA			KERAM. OBKLAD
0116	PŘEDSÍŇKA ŠATNY – ŽENY	5,13	3,32–3,56	PVC		Stuk na STROPĚ	
0117	ŠATNA – ŽENY	8,18	3,30–3,55	PVC		Stuk na STROPĚ	KERAM. OBKLAD
0118	PŘEDSÍŇKA WC – ŽENY	1,17	3,28–3,55	KER. DLAŽBA		Stuk na STROPĚ	KERAM. OBKLAD
0119	WC – ŽENY	1,90	3,55	KER. DLAŽBA		Stuk na STROPĚ	KERAM. OBKLAD
0120	UMÝVÁRNA – ŽENY	4,02	3,30–3,55	KER. DLAŽBA		Stuk na STROPĚ	KERAM. OBKLAD
0121	SÁL HERNÍ BINGO	506,20	P 0,18/4,10 – 3,48–4,16	KOBEREC		HLADÍ: MINERÁL. PODHLED SDK PODHLEDOVÝ	DŘEV. OBKLAD V 1000 MM
0122	KANCELÁŘ	6,40	3,55	KOBEREC		Stuk na STROPĚ	
0123	KULEČNÍKOVÁ HERNA	145,61	P 3,46 – 4,14/4,78	KOBEREC		SDK PODHLED(OTÍ)	DŘEV. OBKLAD
0124	WC	2,34	2,25–3,11	KER. DLAŽBA			KERAM. OBKLAD
0125	CHODBA	6,49	4,08/5,09	KER. DLAŽBA			
0126	PŘEDSÍŇKA WC	1,76	5,09	KER. DLAŽBA			KERAM. OBKLAD
0127	WC	1,43	5,09	KER. DLAŽBA			KERAM. OBKLAD
0128	SKLAD	2,90	5,09	KER. DLAŽBA			
0129	KUCHYŇ	46,83	P 3,20 – 3,58 – 3,82/4,80	KER. DLAŽBA		SDK PODHLED	BĚLNÝ OBKLAD
0130	SKLAD						
0131	CHODBA	13,53	2,51/2,72	BET. MAZANINA			
0132	VÝTAH	1,46					
0133	SKLAD	6,55	2,51/2,72	BET. MAZANINA			KERAM. OBKLAD
0134	CHLADÍRNA	3,91	P 2,36	BET. MAZANINA		Ti PODHLED	Ti OBKLAD
0135	CHLADÍRNA	9,21	P 2,24	BET. MAZANINA		Ti PODHLED	Ti OBKLAD
0136	CHODBA	8,77	2,51/2,61	KER. DLAŽBA			KERAM. SOKL
0137	SCHODIŠTĚ			TERACO			KERAM. SOKL
0138	STRUŽOVNA VZT	17,15				SDK PODHLED	KERAM. SOKL
0139	CHODBA	1,82	P 3,06 – 3,10–3,41	KER. DLAŽBA			KERAM. OBKLAD
0140	PŘEDSÍŇKA WC S PISOÁRY – MUŽI	4,51	P 2,82	KER. DLAŽBA		MINERÁL. PODHLED KAZETOVÝ	KERAM. OBKLAD
0141	WC – MUŽI	1,04	P 2,59	KER. DLAŽBA		MINERÁL. PODHLED KAZETOVÝ	KERAM. OBKLAD
0142	PŘEDSÍŇKA WC – ŽENY	1,97	P 2,61	KER. DLAŽBA		MINERÁL. PODHLED KAZETOVÝ	KERAM. OBKLAD
0143	WC – ŽENY	1,02	P 2,23–3,06	KER. DLAŽBA		MINERÁL. PODHLED KAZETOVÝ	KERAM. OBKLAD
0144	OSOBTÍRKA	66,27	P 2,63–3,34	KER. DLAŽBA		SDK PODHLED	KERAM. SOKL
0145	BAR	22,39	vis 3,93	KER. DLAŽBA		SDK PODHLED	KERAM. SOKL
0146	CHODBA		3,73	KER. DLAŽBA			KERAM. SOKL
0147	PŘEDSÍŇKA WC	1,52	3,73	KER. DLAŽBA			KERAM. OBKLAD
0148	WC	1,18	3,73	KER. DLAŽBA			KERAM. OBKLAD
0149	PŘEDSÍŇKA WC	1,17	3,73	KER. DLAŽBA			KERAM. OBKLAD
0150	WC	1,01	3,73	KER. DLAŽBA			KERAM. OBKLAD
0151	SCHODIŠTĚ			OC. PLECH			
0152	NÁKLADNÍ VÝTAH	0,92					
0153	NÁKLADNÍ VÝTAH	0,92					
0154	KANCELÁŘ	3,22	2,80	PVC			

KANCELÁŘ OSOBTÍKY NA PODESTĚ SCHODIŠTĚ

LEGENDA MATERIÁLŮ

- STÁVAJÍCÍ KONSTRUKCE
- ŽÁRUBEŇ
- DVEŘNÍ KŘÍDLO
- Z ZÁMEČNICKÝ VÝROBEK
- T TRUHLÁŘSKÝ VÝROBEK
- PL PLASTOVÝ VÝROBEK
- CHÝ. CHLADÍRENSKÉ DVEŘE
- (N) JIŽ VYMĚNĚNÁ NOVÁ DŘEV. OKNA A NOVÉ AL PROSKLENÉ DVEŘE S NADSVĚTLÍKEM
- (K) MOKRÉ ZDIVO
- (K) MOKRÝ STROP

POZNÁMKA

– NEPŘÍSTUPNÉ A SKRYTÉ KONSTRUKCE SE POUZE PŘEDPOKLÁDAJÍ

① UMÍSTĚNÍ A ROZMĚR ZAŘÍZENÍ KUCHYNĚ ZAKRESLENO ORIENTAČNĚ

±0,000 = PODLAHA V 1.NP - M.Č. 101

HLAVNÍ NÁZEV PROJEKTU	ING. IGOR BERÁNEK		
ZODPOVĚDNÝ PROJEKTANT	ING. MARA KLOBOUČKOVÁ		
VYPRACOVAL	ING. MARA KLOBOUČKOVÁ		
KONTROLOVAL			
INVESTOR	Jihomoravský kraj, Žerotínovo nám. 3/5, Brno 601 82	FORMÁT	21 A4
MÍSTO	Žerotínovo nám. 1/3, Brno 601 82	DATUM	ŘÍJEN 2004
NÁZEV AKCE	ZAMĚŘENÍ STÁVAJÍCÍHO STAVU OBJEKTU ŽEROTÍNOVO NÁM. Č. OR. 1/2, Č. P. 514	STUPEŇ	ZNÚ
		ČÍSLO ZAKÁZKY	26/04
STAVEBNÍ OBJEKT		SPOLEČNÍKŮ	1:2
NÁZEV VÝKRESU	PŮDORYS 1. PP - STÁVAJÍCÍ STAV	MĚŘÍTKO	1:50
		ČÍSLO VÝKRESU	E.2.102