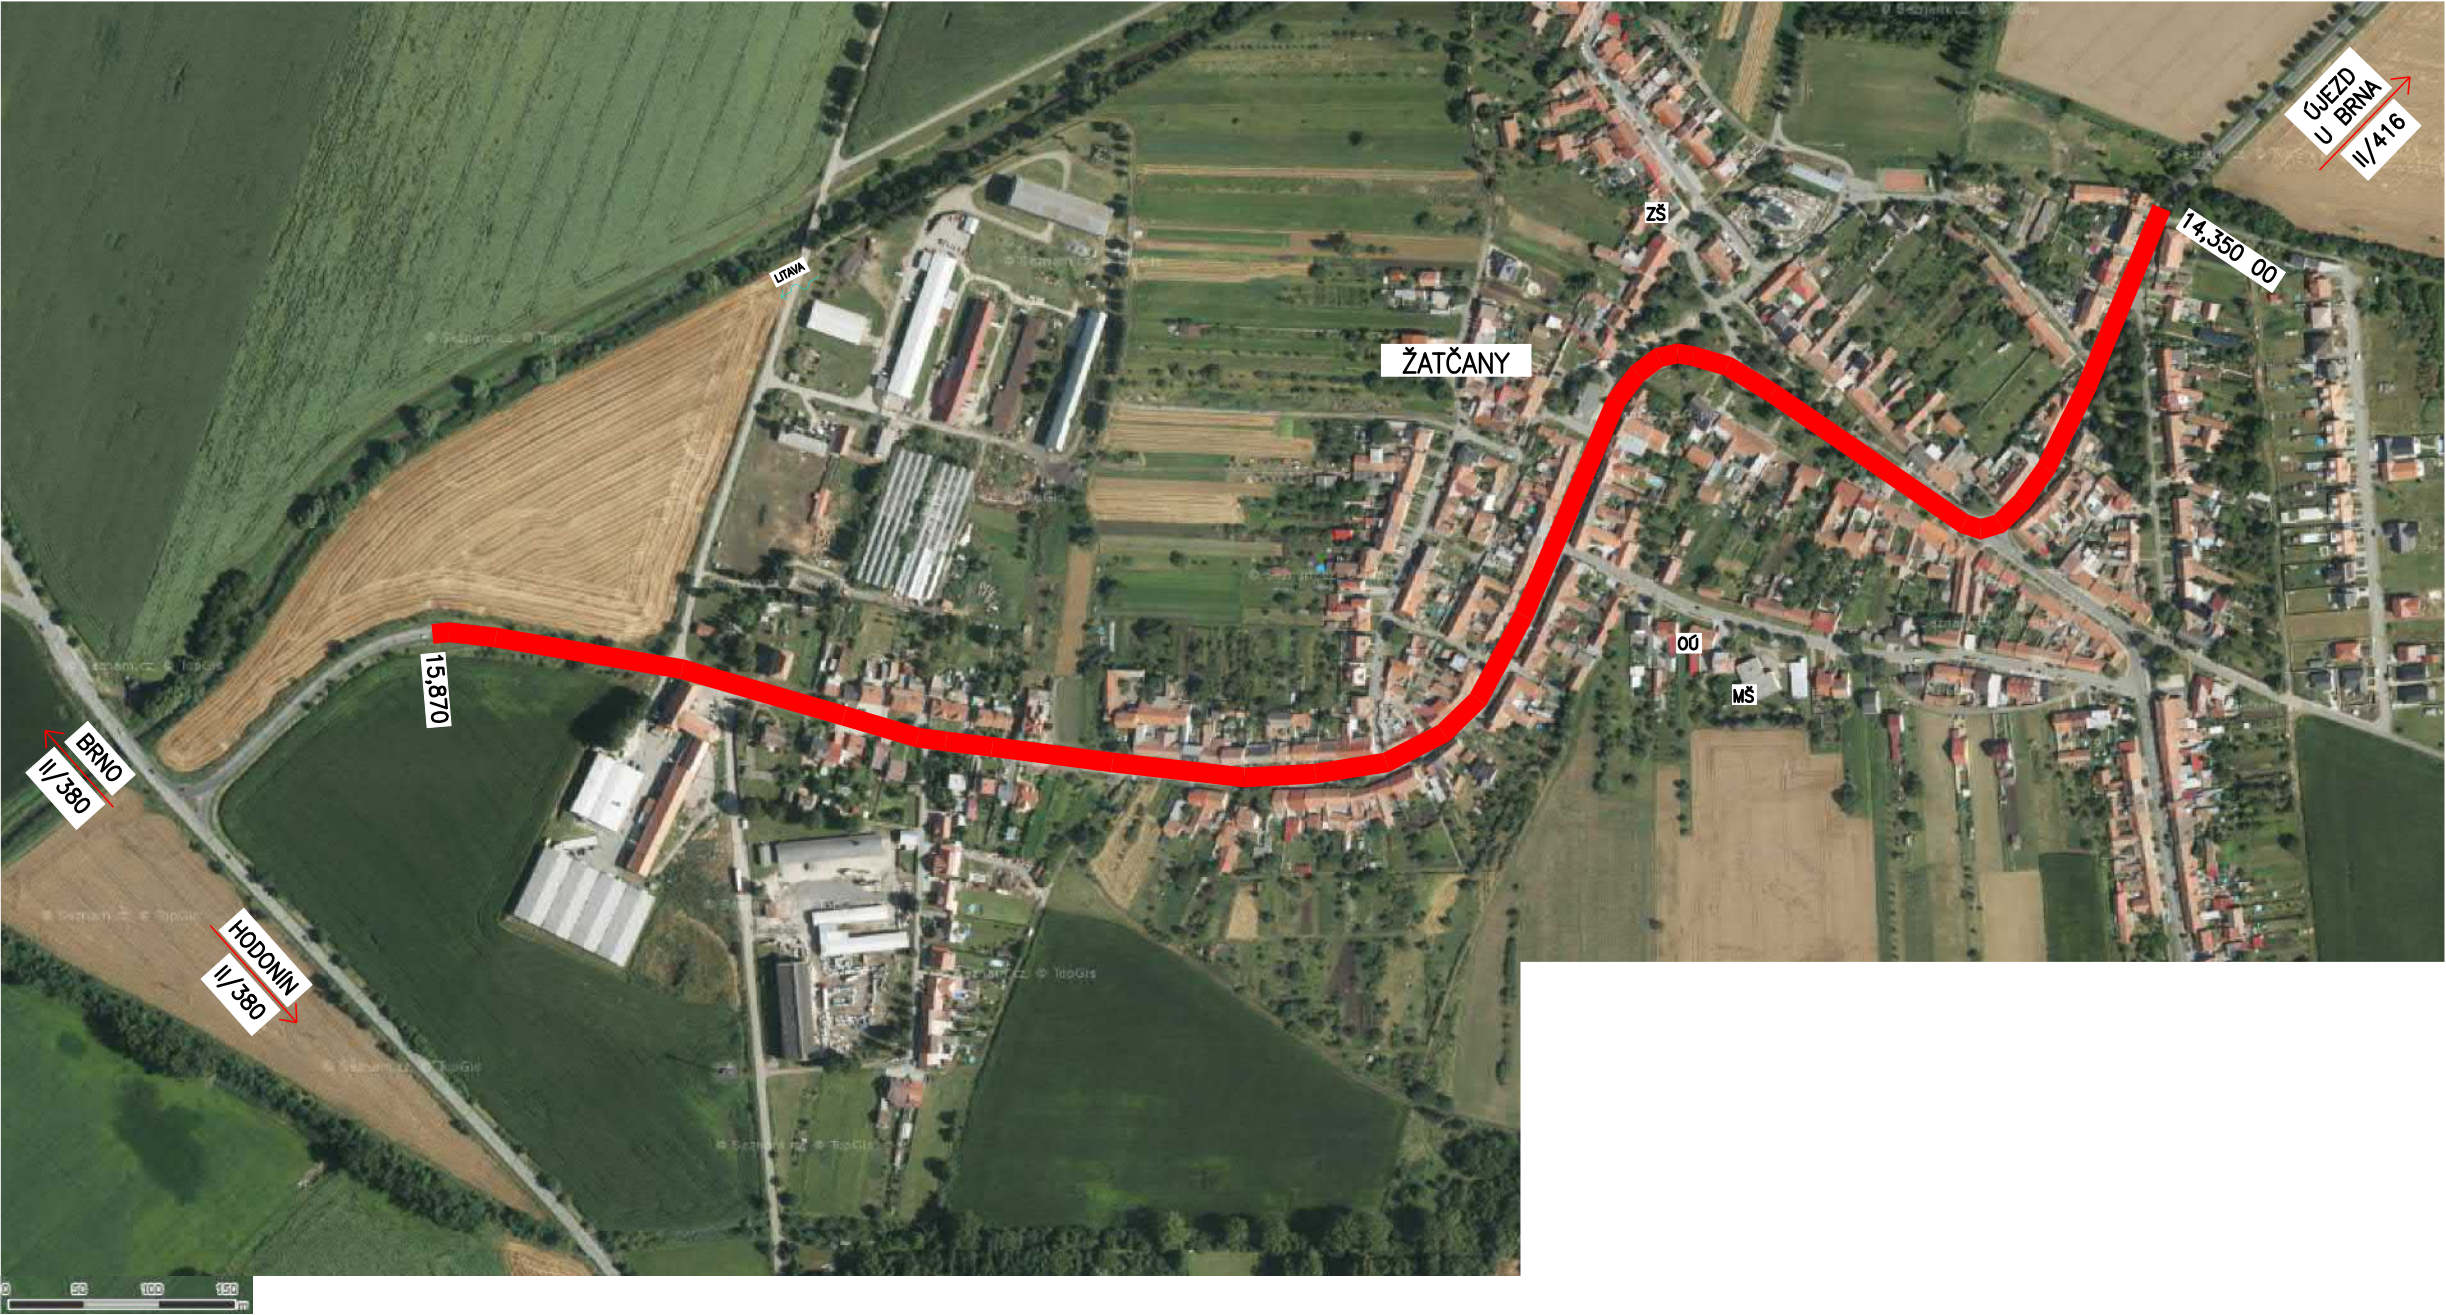


SITUAČNÍ VÝKRES ŠIRŠÍCH VZTAHŮ



 
 
M 1:10 000


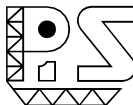




INVESTOR	SPRÁVA A ÚDRŽBA SILNIC JIHOMORAVSKÉHO KRAJE ŽEROTÍNOVO NÁMĚSTÍ 449/3 602 00 BRNO	
PROJEKTOVÝ MANAŽER	ING. MARKÉTA KARBANOVÁ	

SOUŘADNÝ SYSTÉM: S - JTSK
VÝŠKOVÝ SYSTÉM: B.p.v.

OZN. ZMĚNY	POPIS ZMĚNY	DATUM	PODPIS

ZHOTOVITEL	PIS PECHAL, s.r.o. LIDICKÁ 1876/42, 602 00 BRNO TEL: 513 030 460, pis@pechal.cz, www.pechal.cz		
ZAKÁZKOVÉ ČÍSLO	P24003		
ZODP. PROJEKTANT	ING. JAN KRAKOVÍČ		
VYPRACOVAL	ING. JAROSLAV BÍLEK		
KONTROLOVAL	ING. ANTONÍN PECHAL, CSc.		

<p>GENERÁLNÍ PROJEKTANT SDRUŽENÍ FIREM VIAPONT - RD SÚS Jmk 2021</p>		<p>VIAPONT, s.r.o. VODNÍ 258/13, 602 00 BRNO TEL: 543 217 590, viapont@viapont.cz, www.viapont.cz</p> <p>PIS PECHAL, s.r.o. LIDICKÁ 1876/42, 602 00 BRNO TEL: 513 030 460, pis@pechal.cz, www.pechal.cz</p> <p>IM-PROJEKT, INŽENÝRSKÉ A MOSTNÍ KONSTRUKCE, s.r.o. VODNÍ 970/1, 602 00 BRNO TEL: 533 446 080-2, im-projekt@im-projekt.cz, www.im-projekt.cz</p>		<div></div> <div></div> <div></div>		
<p>HLAVNÍ PROJEKTANT</p>		<p>ING. JACEK WENDRINSKI, Ph.D.</p>				
<p>KRAJ: JIHOMORAVSKÝ</p>		<p>ORP: ŽIDLOCHOVICE</p>	<p>KATASTR: ŽATČANY</p>			
<p>STAVBA:</p> <p>II/416 ŽATČANY PRŮTAH</p>					<p>FORMÁT</p>	<p>2xA4</p>
<p>ČÁST :</p> <p>C. SITUAČNÍ VÝKRESY</p>					<p>DATUM</p>	<p>DUBEN 2024</p>
					<p>STUPEŇ</p>	<p>PDPS</p>
					<p>ČÍSLO ZAK.</p>	<p>2466-11</p>
					<p>MĚŘITKO</p>	<p>1:10 000</p>
<p>PŘÍLOHA:</p> <p>SITUAČNÍ VÝKRES ŠIRŠÍCH VZTAHŮ</p>					<p>ČÍSLO PŘÍLOHY:</p> <p>C.1</p>	<p>ČÍSLO PARÉ:</p>