



PODÉLNÝ PROFIL–III.ČÁST

M 1:500/50

SIL. III/4167 NA
NESVAČILKU

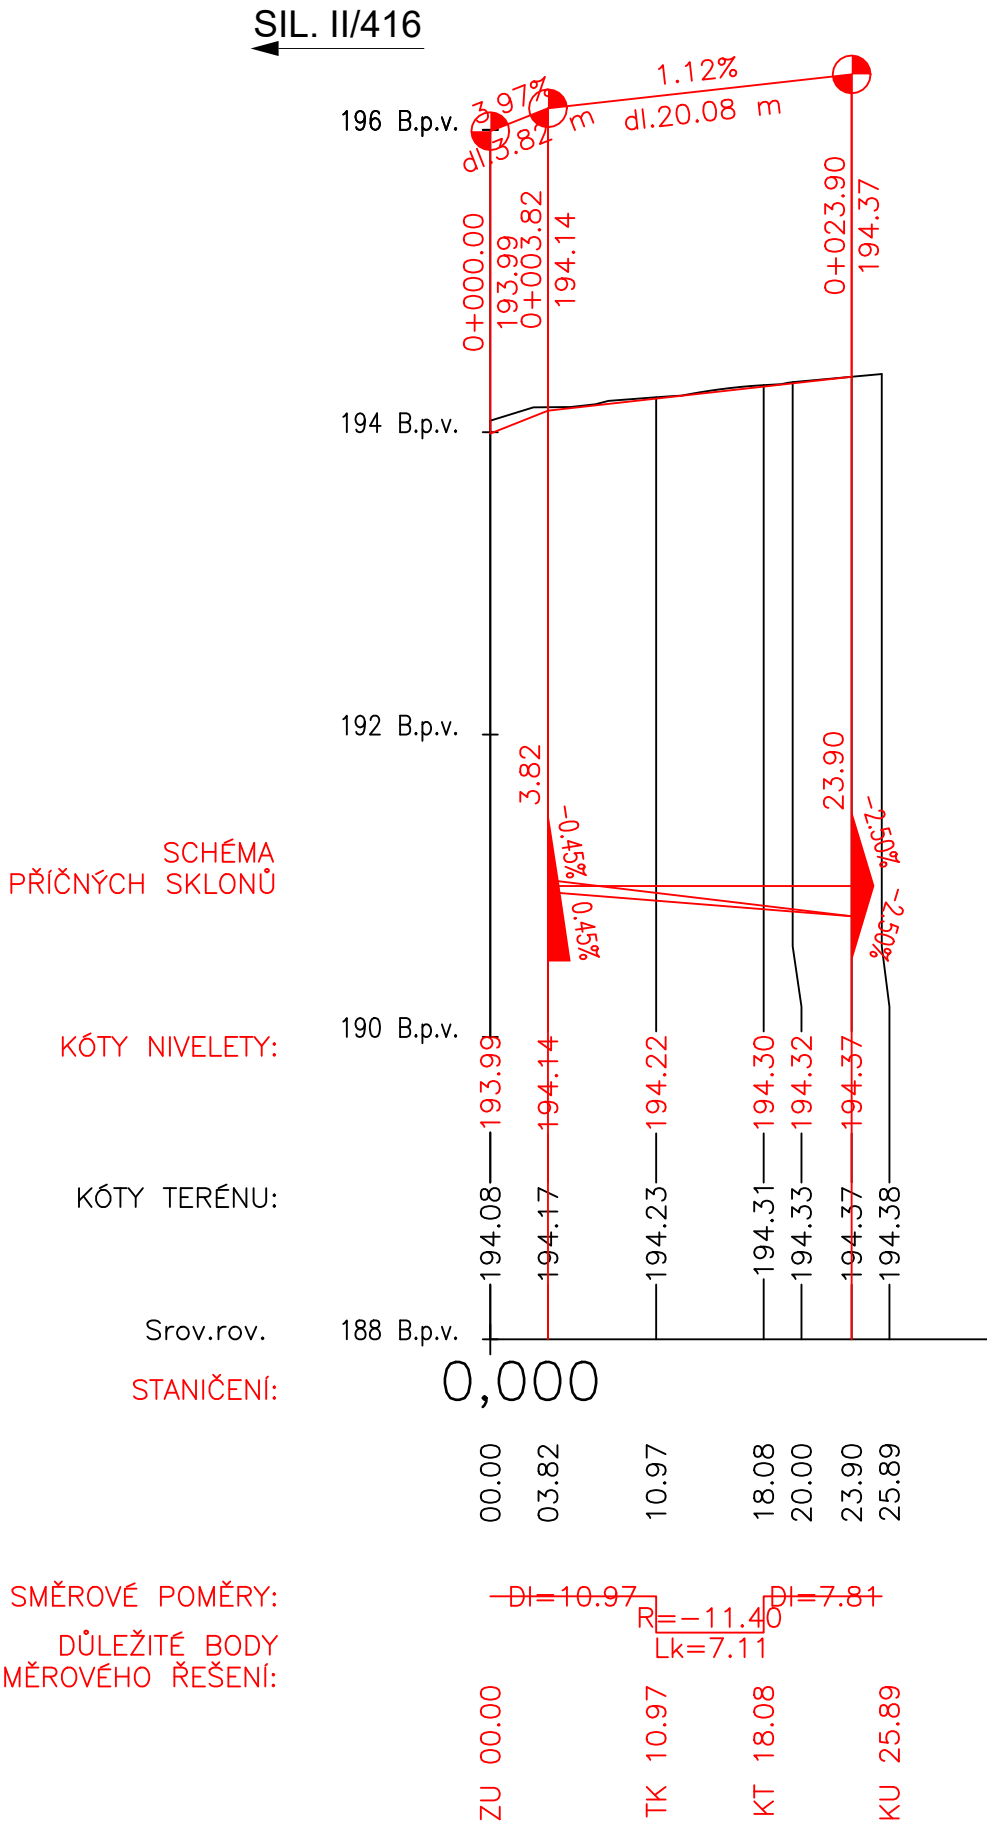



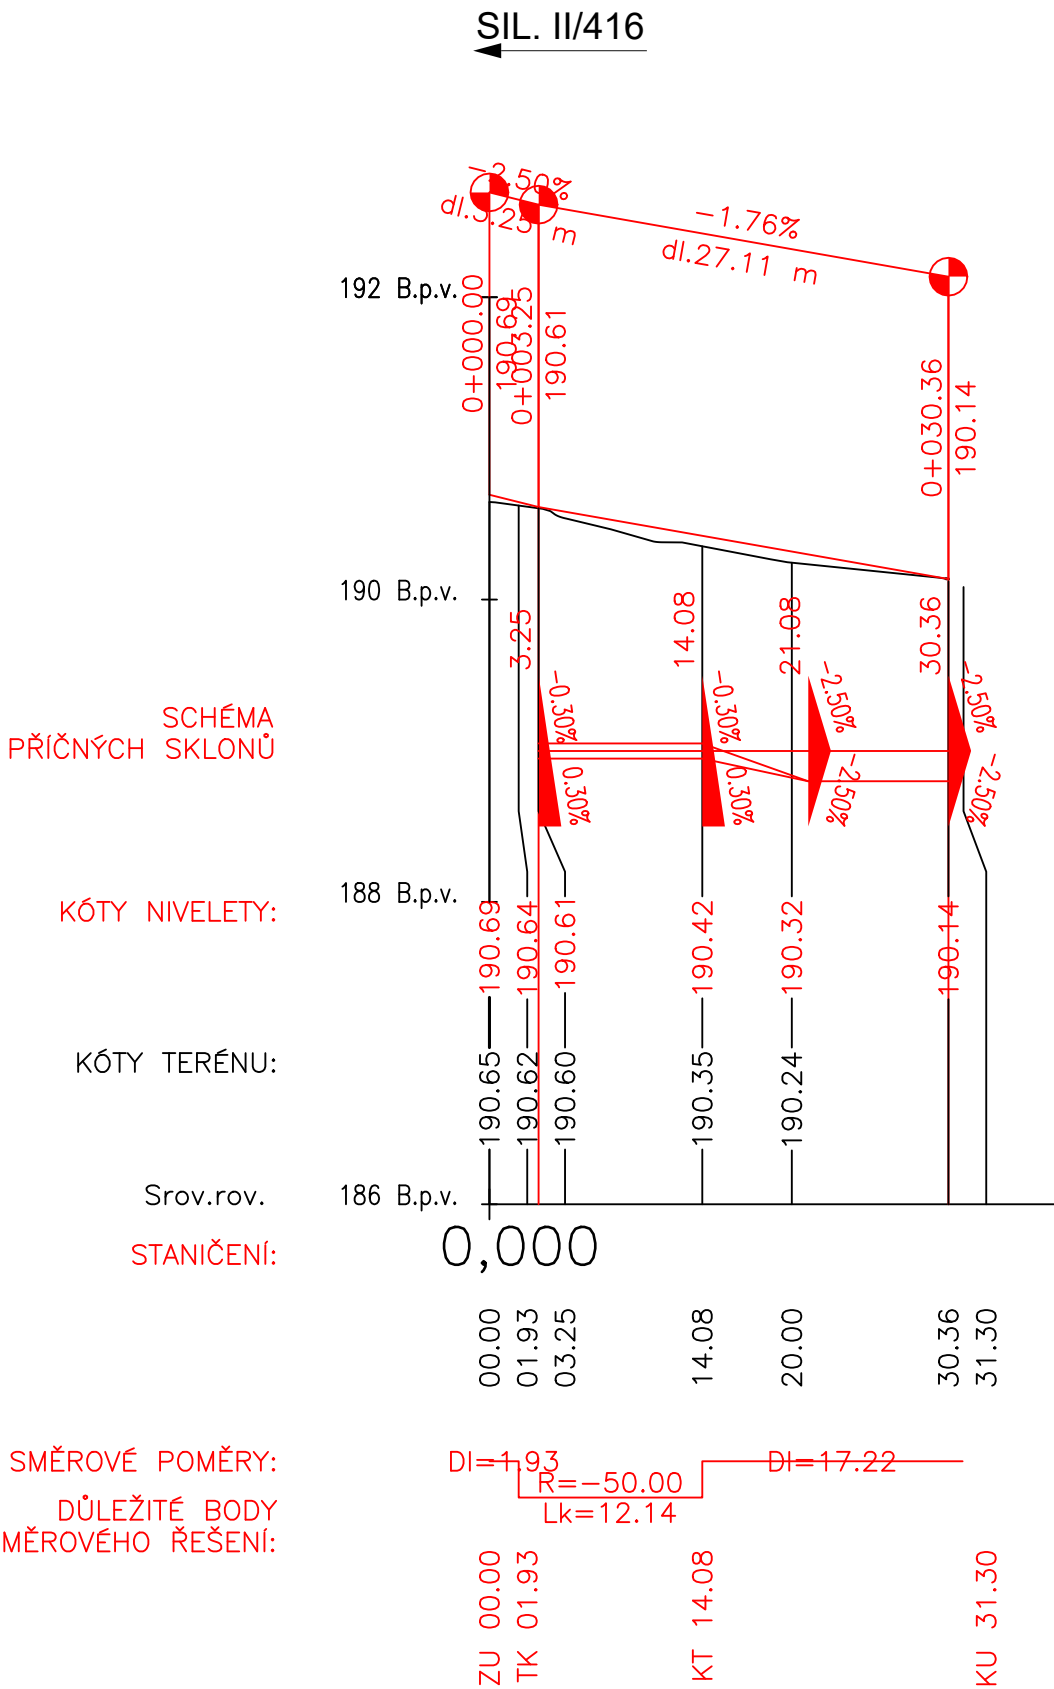

MK U BEMETY


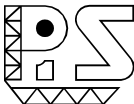




INVESTOR	SPRÁVA A ÚDRŽBA SILNIC JIHMORAVSKÉHO KRAJE ŽEROTÍNOVO NÁMĚSTÍ 449/3 602 00 BRNO	
PROJEKTOVÝ MANAŽER	ING. MARKÉTA KARBANOVÁ	

SOUŘADNÝ SYSTÉM: S - JTSK
VÝŠKOVÝ SYSTÉM: B.p.v.

OZN. ZMĚNY	POPIS ZMĚNY	DATUM	PODPIS

ZHOTOVITEL	PIS PECHAL, s.r.o. LIDICKÁ 1876/42, 602 00 BRNO TEL: 513 030 460, pis@pechal.cz, www.pechal.cz		
ZAKÁZKOVÉ ČÍSLO	P24003		
ZODP. PROJEKTANT	ING. JAN KRAKOVIČ		
VYPRACOVAL	ING. JAROSLAV BÍLEK		
KONTOLOVAL	ING. ANTONÍN PECHAL, CSc.		

<div>GENERÁLNÍ PROJEKTANT SDRUŽENÍ FIREM VIAPONT - RD SÚS Jmk 2021</div>		<div>VIAPONT, s.r.o. VODNÍ 258/13, 602 00 BRNO TEL: 543 217 590, viapont@viapont.cz, www.viapont.cz</div> <div>PIS PECHAL, s.r.o. LIDICKÁ 1876/42, 602 00 BRNO TEL: 513 030 460, pis@pechal.cz, www.pechal.cz</div> <div>IM-PROJEKT, INŽENÝRSKÉ A MOSTNÍ KONSTRUKCE, s.r.o. VODNÍ 970/1, 602 00 BRNO TEL: 533 446 080-2, im-projekt@im-projekt.cz, www.im-projekt.cz</div>	<div></div> <div></div> <div></div>	
<div>HLAVNÍ PROJEKTANT</div>		<div>ING. JACEK WENDRINSKI, Ph.D.</div>	<div></div>	
<div>KRAJ: JIHMORAVSKÝ</div>		<div>ORP: ŽIDLOCHOVICE</div>	<div>KATASTR: ŽATČANY</div>	
<div>STAVBA:</div> <div>II/416 ŽATČANY PRŮTAH</div> <div>ČÁST : D.1 STAVEBNÍ ČÁST SO 101 SILNICE II/416</div>			<div>FORMÁT</div>	<div>3x4</div>
			<div>DATUM</div>	<div>DUBEN 2024</div>
			<div>STUPEŇ</div>	<div>PDPS</div>
			<div>ČÍSLO ZAK.</div>	<div>2466-11</div>
			<div>MĚŘÍTKO</div>	<div>1:500/50</div>
<div>PŘÍLOHA:</div> <div>PODÉLNÝ PROFIL III.ČÁST</div>			<div>ČÍSLO PŘÍLOHY:</div> <div>03c</div>	<div>ČÍSLO PARÉ:</div>