



VZOROVÉ PŘÍČNÉ ŘEZY

M 1:50

TECHNOLOGIE: FRÉZOVÁNÍ, RECYKLACE ASF. VRSTEV ZA STUDENA A POKLÁDKA NOVÉHO DVOUVRSTVÉHO KRYTU + LOKÁLNÍ SANACE
NIVELETA: ZŮSTÁVÁ PŮVODNÍ
FRÉZOVÁNÍ: 110 mm

TYP KOMUNIKACE II/416
MS2 7,5/6,5/50

KM 0,300 00

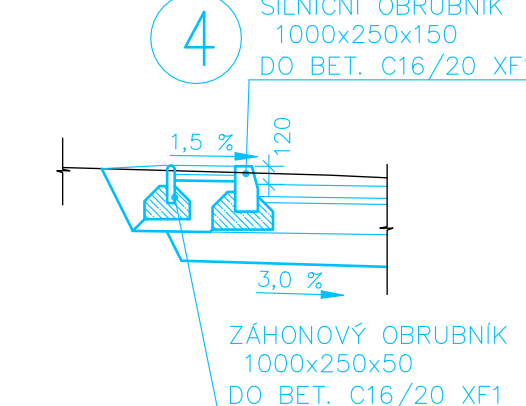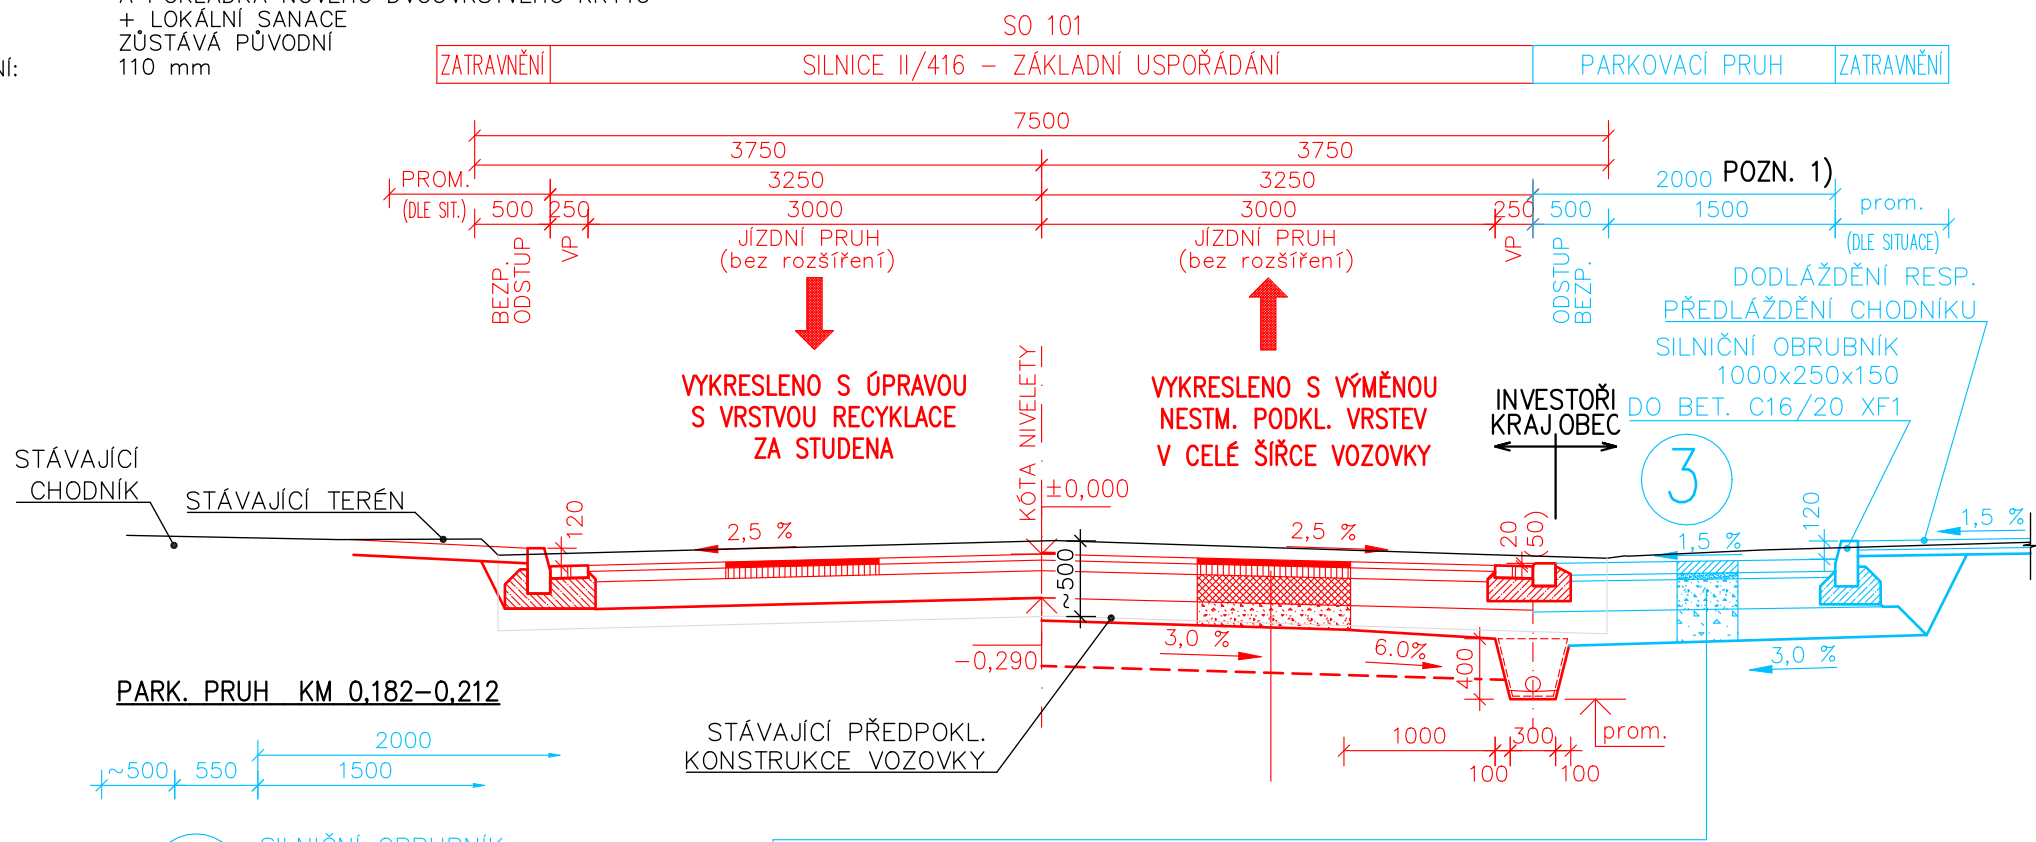


VRSTVY VOZOVKY: dle TP 170 DODATEK č. 1			
Třída dopravního zatížení (TDZ): V Int. provozu těž. nákl. voz. (TNV): – voz/den Návrhová úroveň porušení vozovky: D1 Katalogový list: D1–D–3–PIII			
3			
DODATEK č. 1			
DÍLNÍ DLAŽBA ŠEDÁ POZN. 2)			
LOŽNÍ VRSTVA			
MECHANICKY ZPEVNĚNÉ KAMENIVO			
ŠTĚRKODRŤ			
SORPČNÍ GEOTEXTILIE (PRO ROPNÉ LÁTKY)			
CELKEM			
min.520 mm			
VRSTVY VOZOVKY: dle TP 170 DODATEK č. 1			
Třída dopravního zatížení (TDZ): O Int. provozu těž. nákl. voz. (TNV): – voz/den Návrhová úroveň porušení vozovky: D2 Katalogový list: D2–D–1–PIII			
4			
DODATEK č. 1			
ZÁMKOVÁ DLAŽBA ŠEDÁ			
LOŽNÍ VRSTVA			
ŠTĚRKODRŤ			
GEOTEXTILIE			
CELKEM			
300 mm			

POZNÁMKY:

- VYHRAZENÉ PARKOVACÍ STÁNÍ PRO DRŽITELE PRŮKAZU OSOBY SE ZDRAVOTNÍM POSTIŽENÍM – ŠÍŘKA 3,5 M
- VYHRAZENÉ PARKOVACÍ STÁNÍ PRO DRŽITELE PRŮKAZU OSOBY SE ZDRAVOTNÍM POSTIŽENÍM – ZÁMKOVÁ DLAŽBA ŠEDÁ OBDÉLNÍKOVÁ.
- POŽADOVANÁ MINIMÁLNÍ HODNOTA MODULU PŘETVÁRNOSTI $E_{DEF,2}$ V PŘÍPADĚ NEDODRŽENÍ HODNOTY – VÝMĚNA PODLOŽÍ VHDNÝM MATERIÁLEM VOZOVKY V TL. 300 MM – NA STAVBĚ BUDE UPŘESNĚNO HUTNÍCÍM POKUSEM. LZE PROVÉST I ÚPRAVU PODLOŽÍ ZLEPŠENÍM ZEMINY POJIVY.



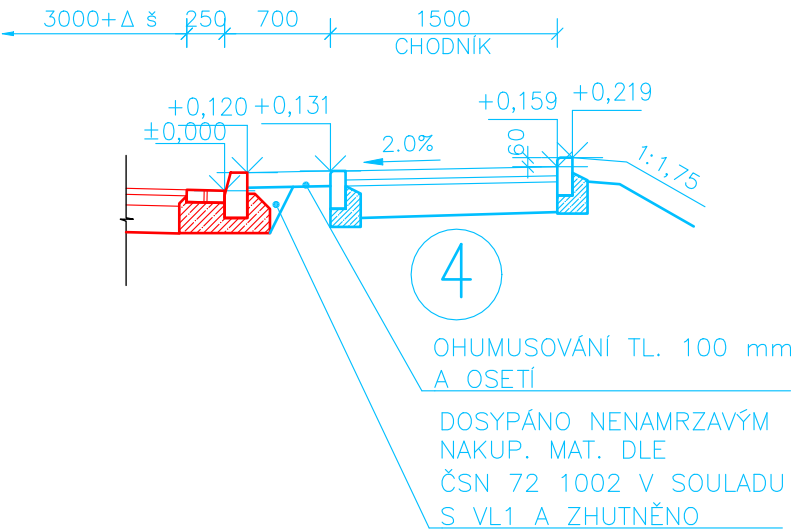

ÚPRAVA
ODSAZENÝ CHODNÍK



INVESTOR	SPRÁVA A ÚDRŽBA SILNIC JIHMORAVSKÉHO KRAJE ŽEROTÍNOVO NÁMĚSTÍ 449/3 602 00 BRNO	
PROJEKTOVÝ MANAŽER	ING. MARKÉTA KARBANOVÁ	

SOUŘADNÝ SYSTÉM: S - JTSK
VÝŠKOVÝ SYSTÉM: B.p.v.

OZN. ZMĚNY	POPIS ZMĚNY	DATUM	PODPIS

ZHOTOVITEL	PIS PECHAL, s.r.o. LIDICKÁ 1876/42, 602 00 BRNO TEL: 513 030 460, pis@pechal.cz, www.pechal.cz		
ZAKÁZKOVÉ ČÍSLO	P24003		
ZODP. PROJEKTANT	ING. JAN KRAKOVIČ		
VYPRACOVAL	ING. JAROSLAV BÍLEK		
KONTOLOVAL	ING. ANTONÍN PECHAL, CSc.		

GENERÁLNÍ PROJEKTANT SDRUŽENÍ FIREM VIAPONT - RD SÚS Jmk 2021	VIAPONT, s.r.o. VODNÍ 258/13, 602 00 BRNO TEL: 543 217 590, viapont@viapont.cz, www.viapont.cz PIS PECHAL, s.r.o. LIDICKÁ 1876/42, 602 00 BRNO TEL: 513 030 460, pis@pechal.cz, www.pechal.cz IM-PROJEKT, INŽENÝRSKÉ A MOSTNÍ KONSTRUKCE, s.r.o. VODNÍ 970/1, 602 00 BRNO TEL: 533 446 080-2, im-projekt@im-projekt.cz, www.im-projekt.cz		
HLAVNÍ PROJEKTANT	ING. JACEK WENDRINSKI, Ph.D.		
KRAJ: JIHMORAVSKÝ	ORP: ŽIDLOCHOVICE	KATASTR: ŽATČANY	

STAVBA: II/416 ŽATČANY PRŮTAH ČÁST : D.1 STAVEBNÍ ČÁST SO 122 CHODNÍKY A PARKOVACÍ STÁNÍ	FORMÁT	7x4
	DATUM	DUBEN 2024
	STUPEŇ	PDPS
	ČÍSLO ZAK.	2466-11
	MĚŘÍTKO	1:50
PŘÍLOHA: VZOROVÉ PŘÍČNÉ ŘEZY	ČÍSLO PŘÍLOHY: 04	ČÍSLO PARÉ: