PODÉLNÉ ULOŽENÍ ODVODŇOVACÍHO ŽLABU

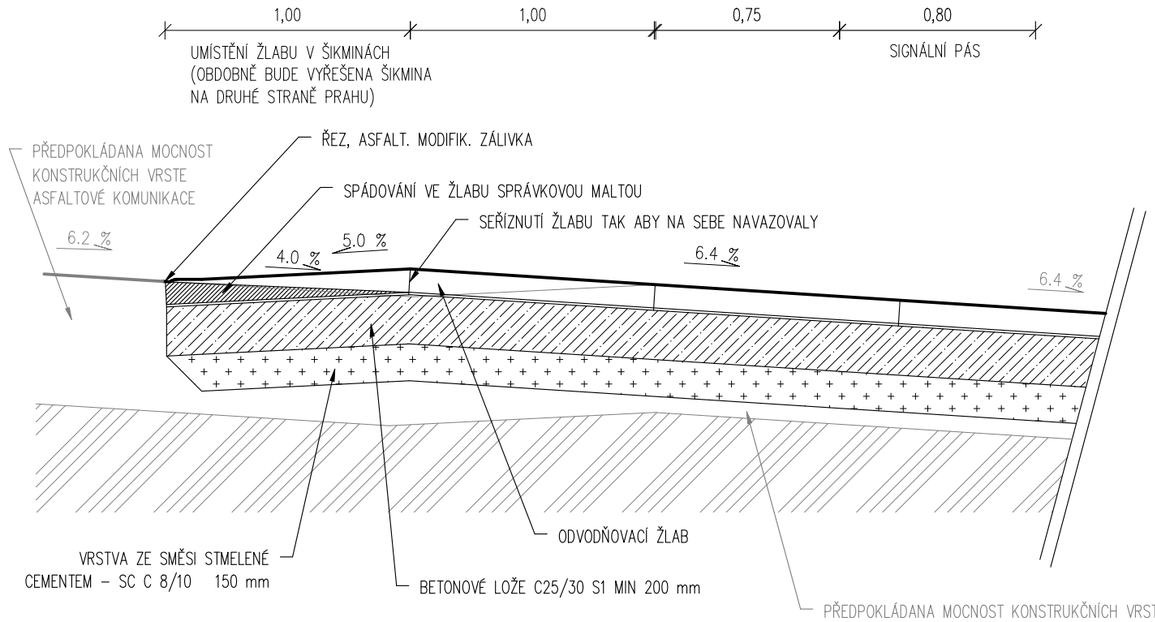

PRODLOUŽENÍ ZPOMALOVACÍHO PRAHU

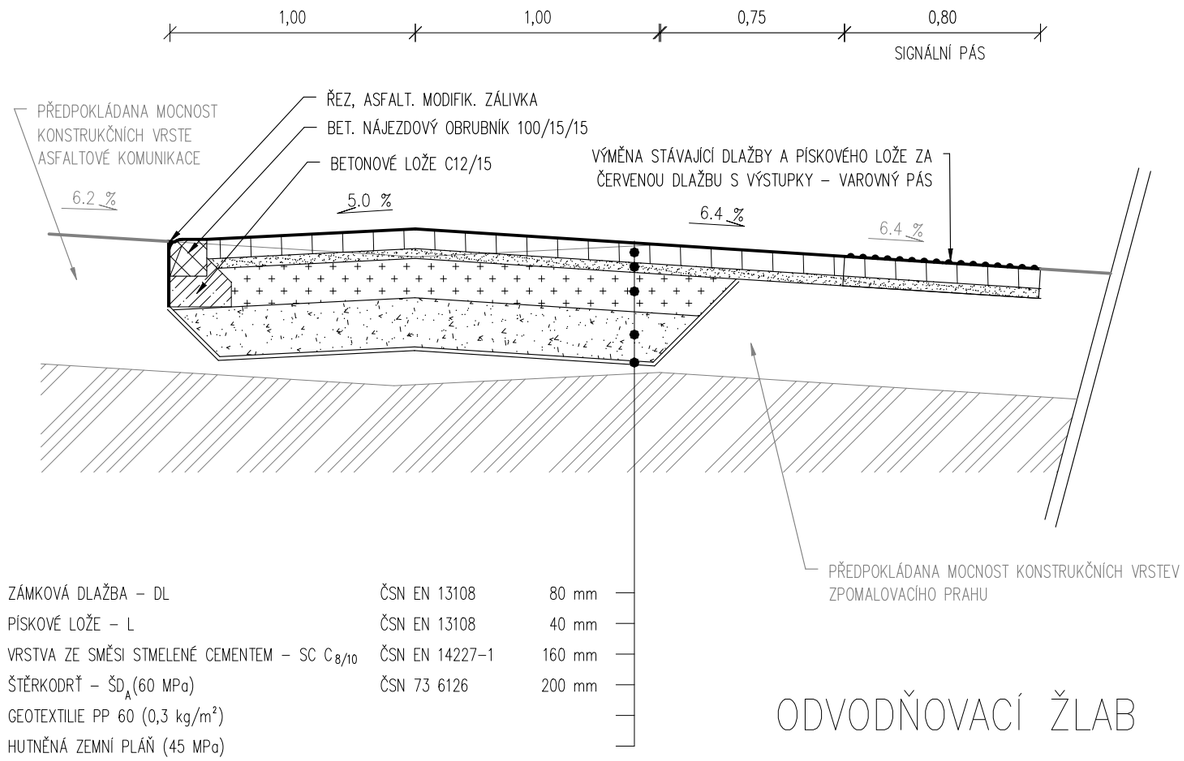

ZÁMKOVÁ DLAŽBA – DL	ČSN EN 13108	80 mm
PÍSKOVÉ LOŽE – L	ČSN EN 13108	40 mm
VRSTVA ZE SMĚSI STMELENÉ CEMENTEM – SC $C_{8/10}$	ČSN EN 14227–1	160 mm
ŠTĚRKODRŤ – $ŠD_A$(60 MPa)	ČSN 73 6126	200 mm
GEOTEXTILIE PP 60 (0,3 kg/m²)		
HUTNĚNÁ ZEMNÍ PLÁŇ (45 MPa)		
CELKEM		480 mm

DETAIL ULOŽENÍ ODVODŇOVACÍHO ŽLABU

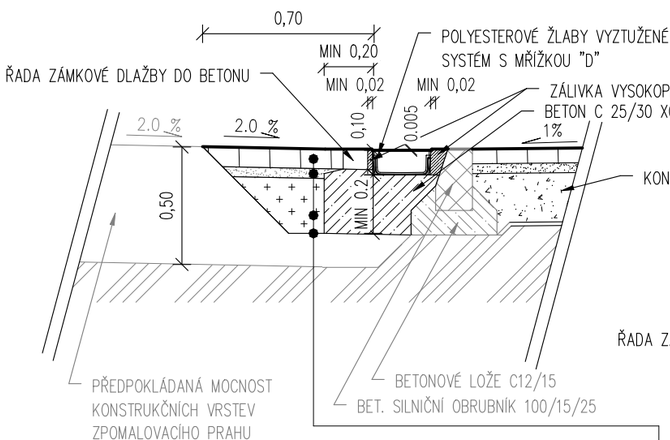

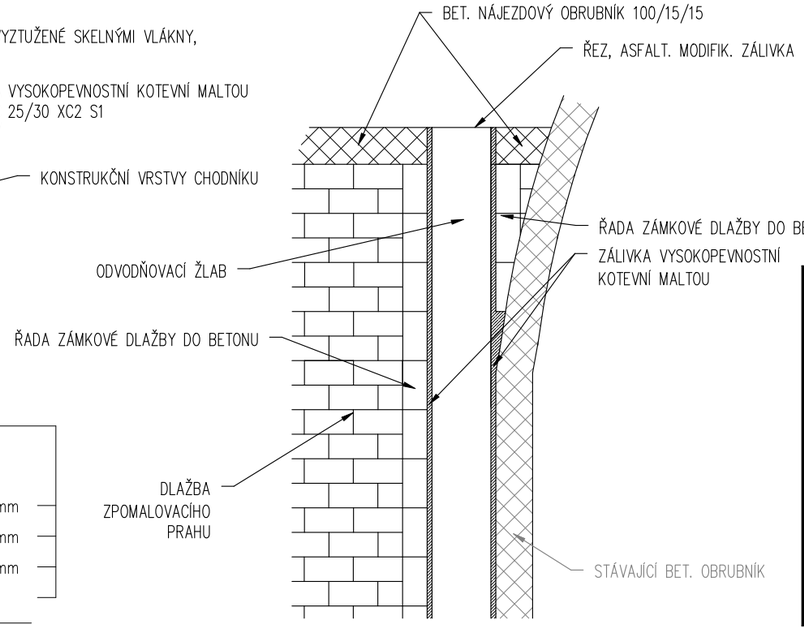

ZÁMKOVÁ DLAŽBA – DL	ČSN EN 13108	80 mm
PÍSKOVÉ LOŽE – L		40 mm
VRSTVA ZE SMĚSI STMELENÉ CEMENTEM – SC $C_{8/10}$	ČSN EN 14227–1	350 mm
HUTNĚNÁ ZEMNÍ PLÁŇ (45 MPa)		
CELKEM		470 mm

ODVODŇOVACÍ ŽLAB

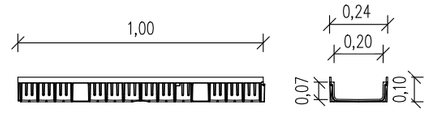

UMÍSTĚNÍ PRVKŮ PRO OSOBY S OMEZENOU SCHOPNOSTÍ POHYBU
A ORIENTACE – VIZ C.3. KOORDINAČNÍ SITUAČNÍ VÝKRES

NAVRHL/VYPRACOVAL:	ZODPOVĚDNÝ PROJEKTANT:	VEDOUCÍ PROJEKTANT:	TECHNICKÁ KONTROLA:
ING. SCHNEIDEROVÁ	ING. LAZÁREK, DiS.	ING. LAZÁREK, DiS.	ING. HALOUZKA

KRAJ: JIHOMORAVSKÝ — KATASTR. ÚZEMÍ: ŽATČANY

OBJEDNATEL: SPRÁVA A ÚDRŽBA SILNIC JIHOMORAVSKÉHO KRAJE – ŽEROTÍNOVO NÁMĚSTÍ 449/3, 602 00 BRNO

AKCE:

II/416 ŽATČANY PRŮTAH
SO 121 - EVANGELICKÝ HŘBITOV - ŠANHAJ - VÝSTAVBA CHODNÍKU

ZPOMALOVACÍ PRÁH A ODVODŇOVACÍ ŽLAB

LB PROJEKT
Mojmírovo nám. 3105/6a, 612 00 Brno
IČ: 29262747, TEL.: 605 114 896

DATUM:	04/2024
STUPEŇ:	PDPS
FORMÁT:	2x A4
MĚŘÍTKO: **1:25**	ČÍSLO PŘÍLOHY: **9.**