

POVRCH
KATASTR

SKLONOVÉ POMĚRY
MĚŘITKA X / Y 1:100 / 1:100
LEGENDA TYPŮ ČAR

—	TERÉN
—	NIVELETA
—	KONSTRUKCE KOMUNIKACE

KÓTY UPRAV. TERÉNU

KÓTY VRCHOL. POLYGONU

KÓTY NIVELETY


KÓTY TERÉNU
SROVNÁVACÍ ROVINA: 182

STANIČENÍ

VZDÁLENOST PŘÍČNÝCH ŘEZŮ KONSTRUKCE KOMUNIKACE

SMĚROVÉ POMĚRY

KCE, ZASTÁVKOVÉHO ŽÁLIVU	BET. DL	BET. DL, DISTANČNÍ	ŠTĚRKODRŤ
ŽATČANY			

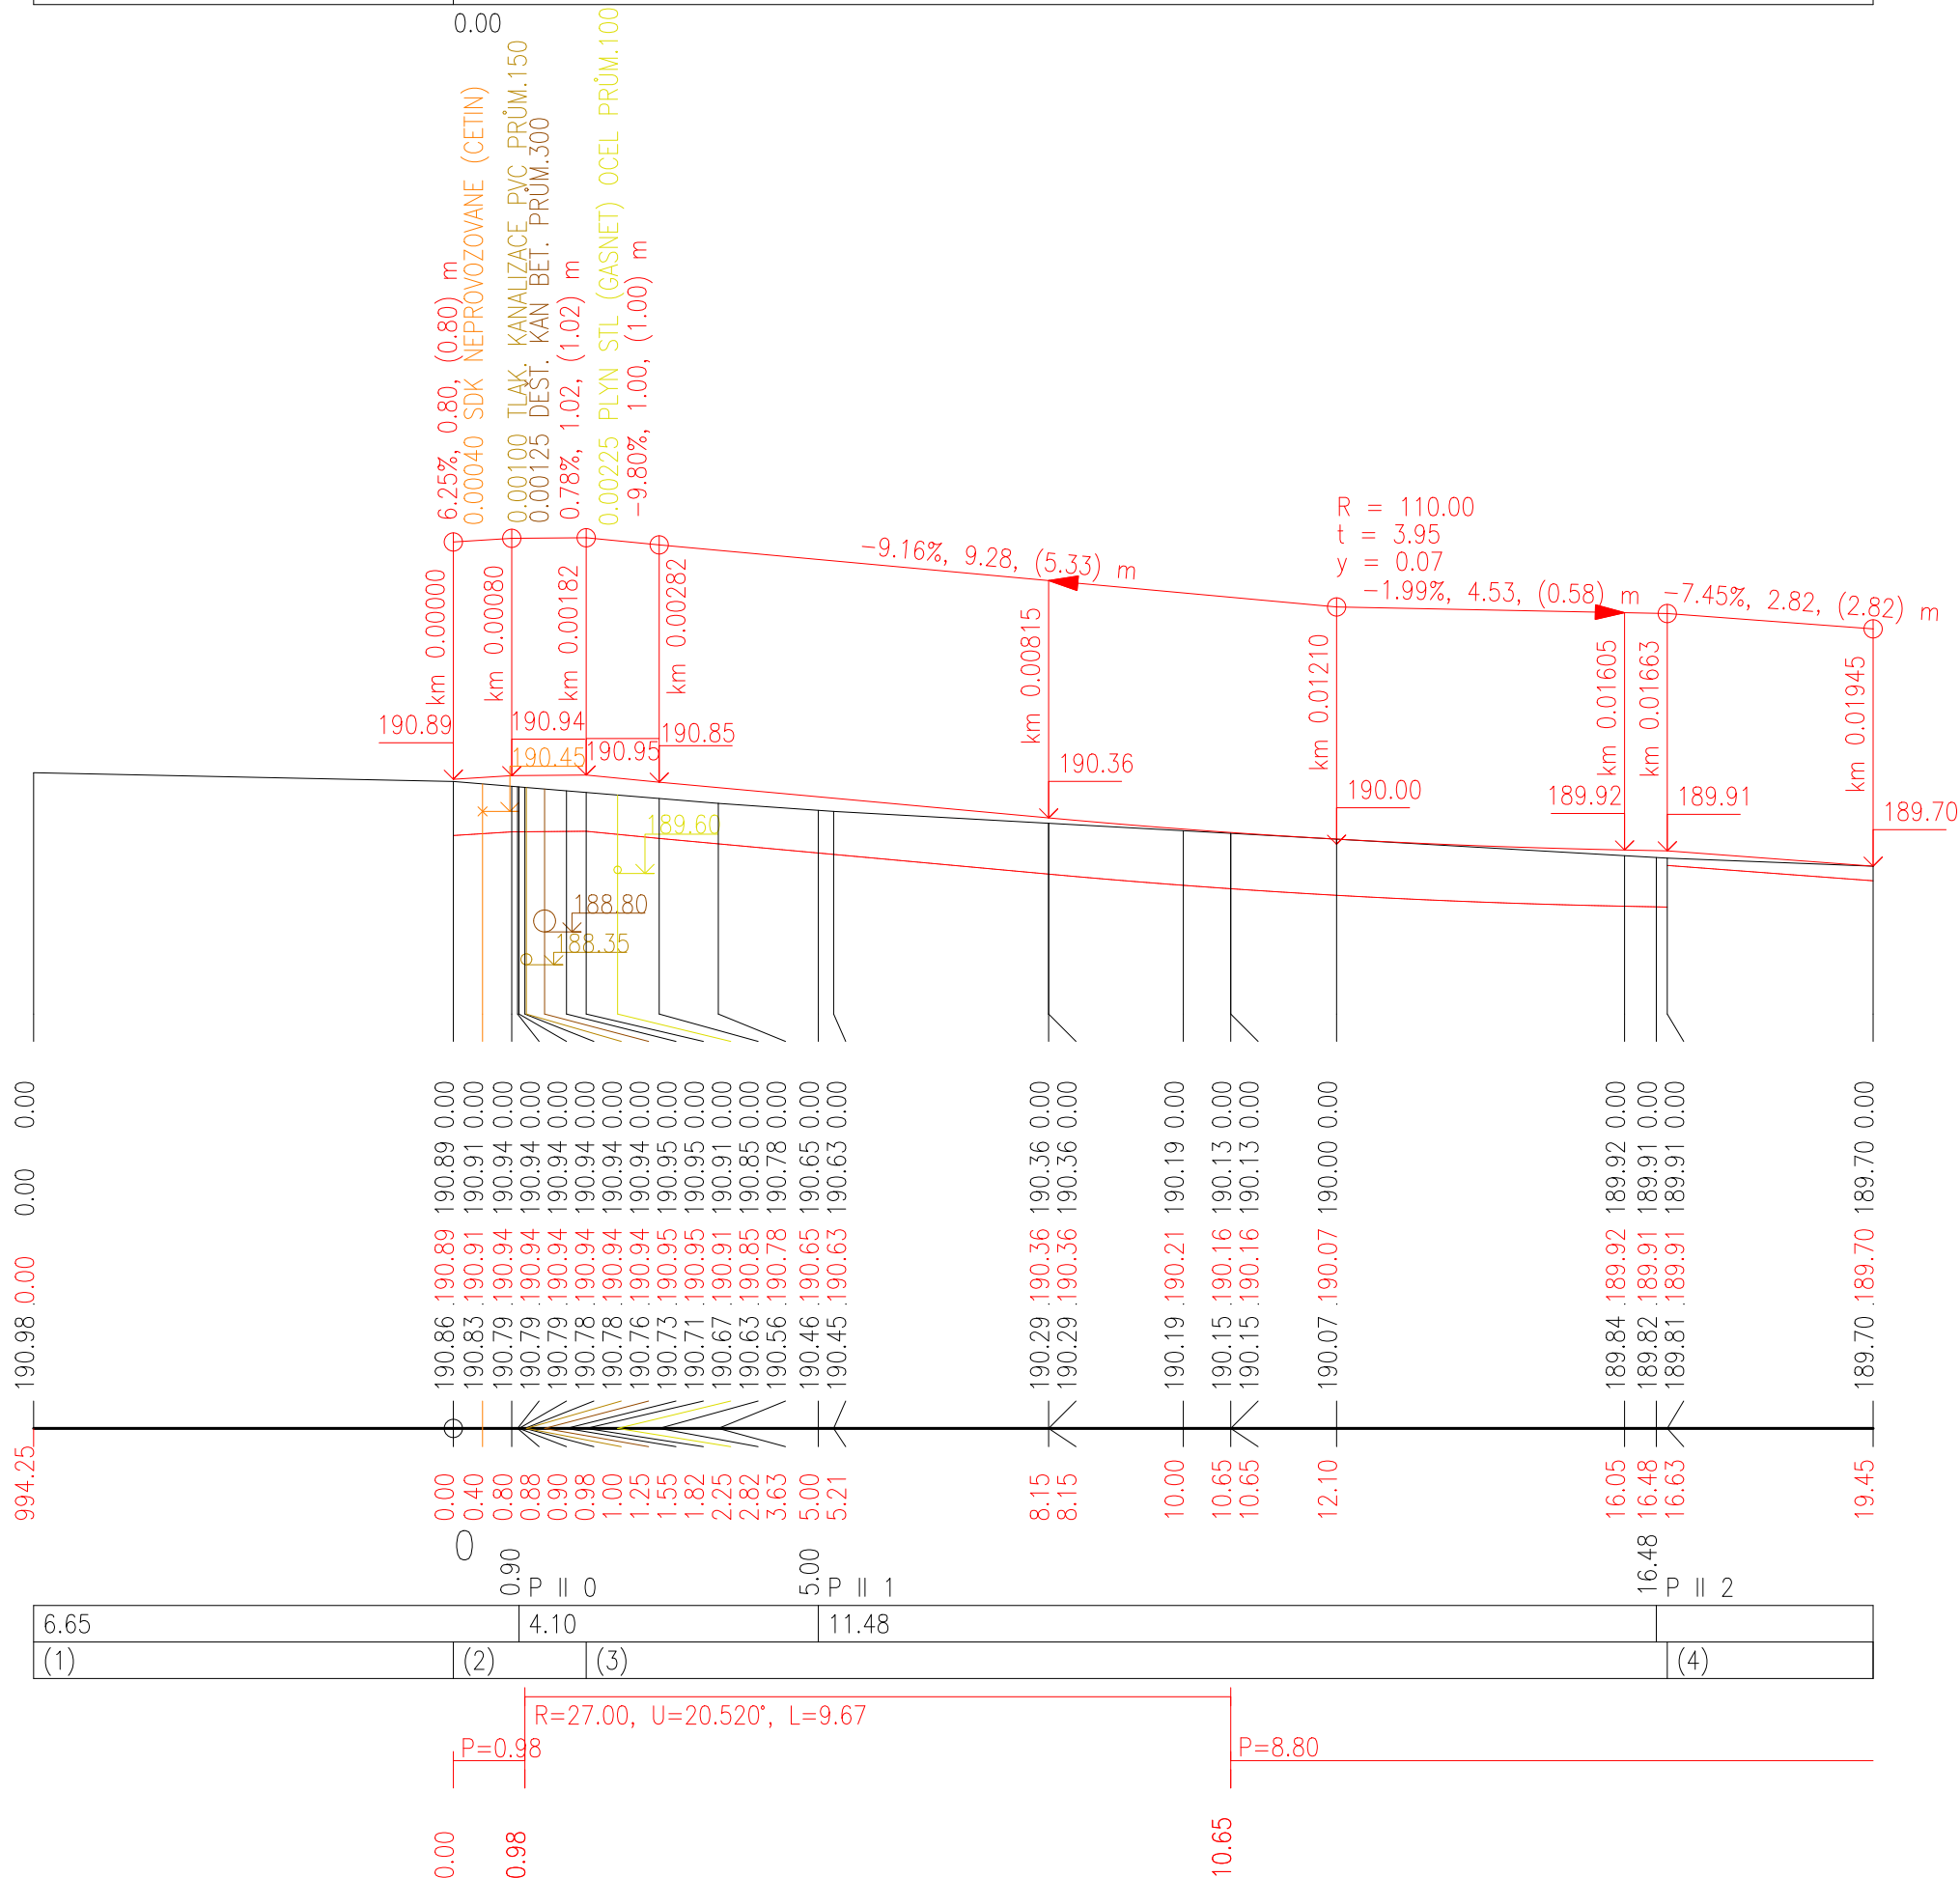

- (n) VYSVĚTLIVKY
- (1) KCE ZÁLIVU AUTOBUSOVÉ ZASTÁVKY
- (2) BET. DLAŽBA 80mm, PÍSKOVÉ LOŽE 40mm, ŠTĚRKODRŤ – ŠD A fr. 0–32 mm (90MPa) 150mm, ŠTĚRKODRŤ – ŠD fr. 0–63 mm (60MPa) 200mm, HUTNĚNÁ ZEMNÍ PLAŇ (45 MPa) mm, VÝMĚNA PODLOŽÍ ŠTĚRKODRŤ – ŠD (80 MPa), GEOTEXTILIE PP 60 (0,3 kg/m²), HUTNĚNÁ ZEMNÍ PARAPLÁN (45 MPa)
- (3) BET. DLAŽBA DISTANČNÍ 80mm, LOŽE ŠD fr. 4–8 mm 40mm, ŠTĚRKODRŤ – ŠD A fr. 0–32 mm (90MPa) 150mm, ŠTĚRKODRŤ – ŠD fr. 0–63 mm (60MPa) 200mm, HUTNĚNÁ ZEMNÍ PLAŇ (45 MPa) mm, VÝMĚNA PODLOŽÍ ŠTĚRKODRŤ – ŠD (80 MPa), GEOTEXTILIE PP 60 (0,3 kg/m²), HUTNĚNÁ ZEMNÍ PARAPLÁN (45 MPa)
- (4) ŠTĚRKODRŤ ŠD B FR 0–63 (60 MPa) 200mm,

NAVRHL/VYPRACOVAL: ING. SCHNEIDEROVÁ	ZODPOVĚDNÝ PROJEKTANT: ING. LAZÁREK, DIS.	VEDOUcí PROJEKTANT: ING. LAZÁREK, DIS.	TECHNICKÁ KONTROLA: ING. HALOUZKA	 LB PROJEKT Mojmírovo nám. 3105/6a, 612 00 Brno IČ: 29262747, TEL.: 605 114 896
KRAJ: JIHO MORAVSKÝ		KATASTR. ÚZEMÍ: ŽATČANY		
OBJEDNATEL: SPRÁVA A ÚDRŽBA SILNIC JIHO MORAVSKÉHO KRAJE – ŽEROTINOVO NÁMĚSTÍ 449/3, 602 00 BRNO				
AKCE: II/416 ŽATČANY PRŮTAH SO 121 - EVANGELICKÝ HRBITOV - ŠANHAJ - VÝSTAVBA CHODNÍKU				DATUM: 04/2024
				STUPEŇ: PDPS
				FORMÁT: 3x A4
PODÉLNÝ PROFIL VYÚSTĚNÍ POLNÍ CESTY				MĚŘÍTKO: 1:100/100 ČÍSLO PŘÍLOHY: 5.