



VZOROVÝ ŘEZ 0.000 0 – 0.004 2

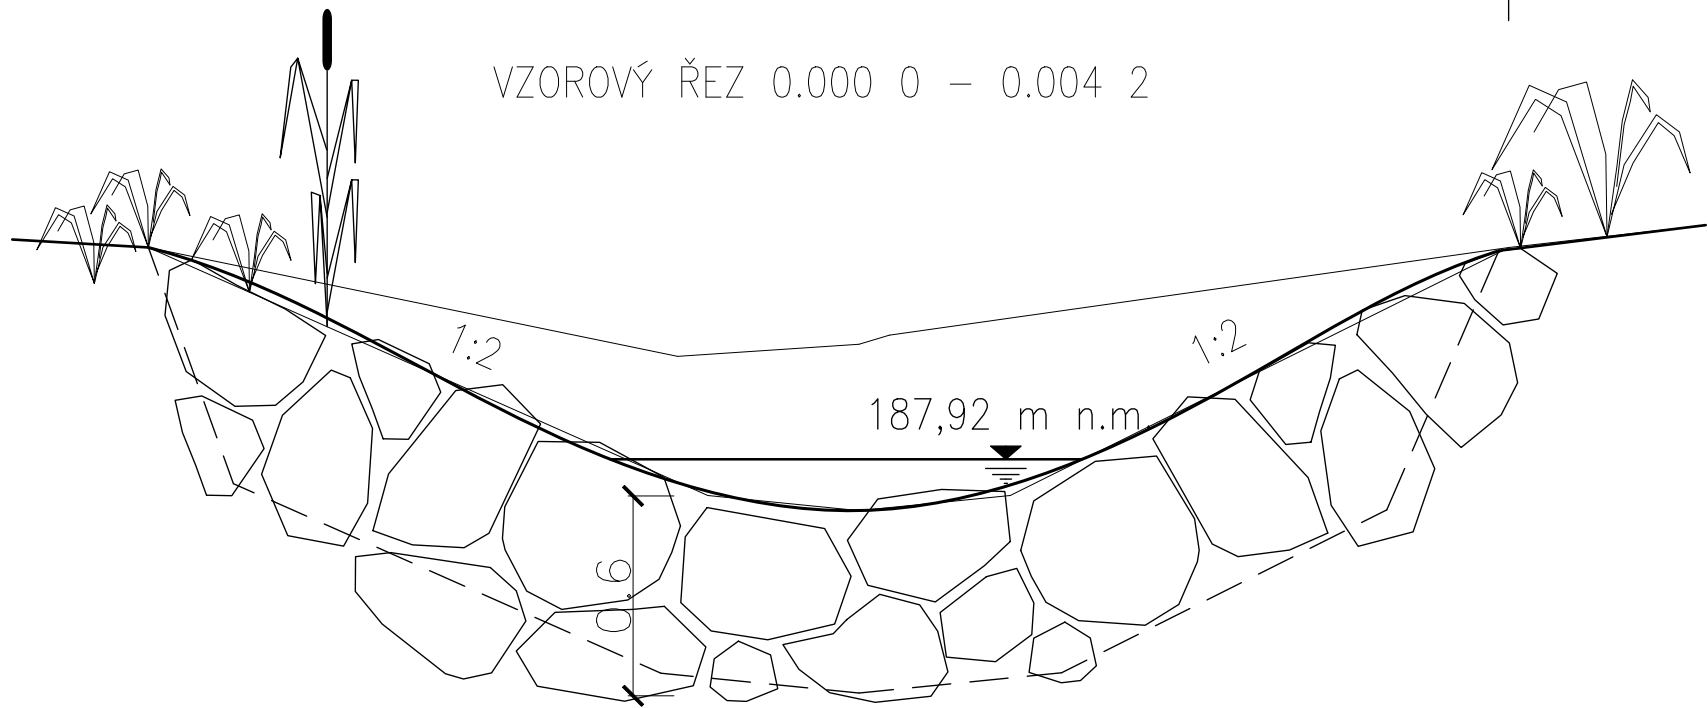


VZOROVÝ ŘEZ 0,016 0 – 0.020 0

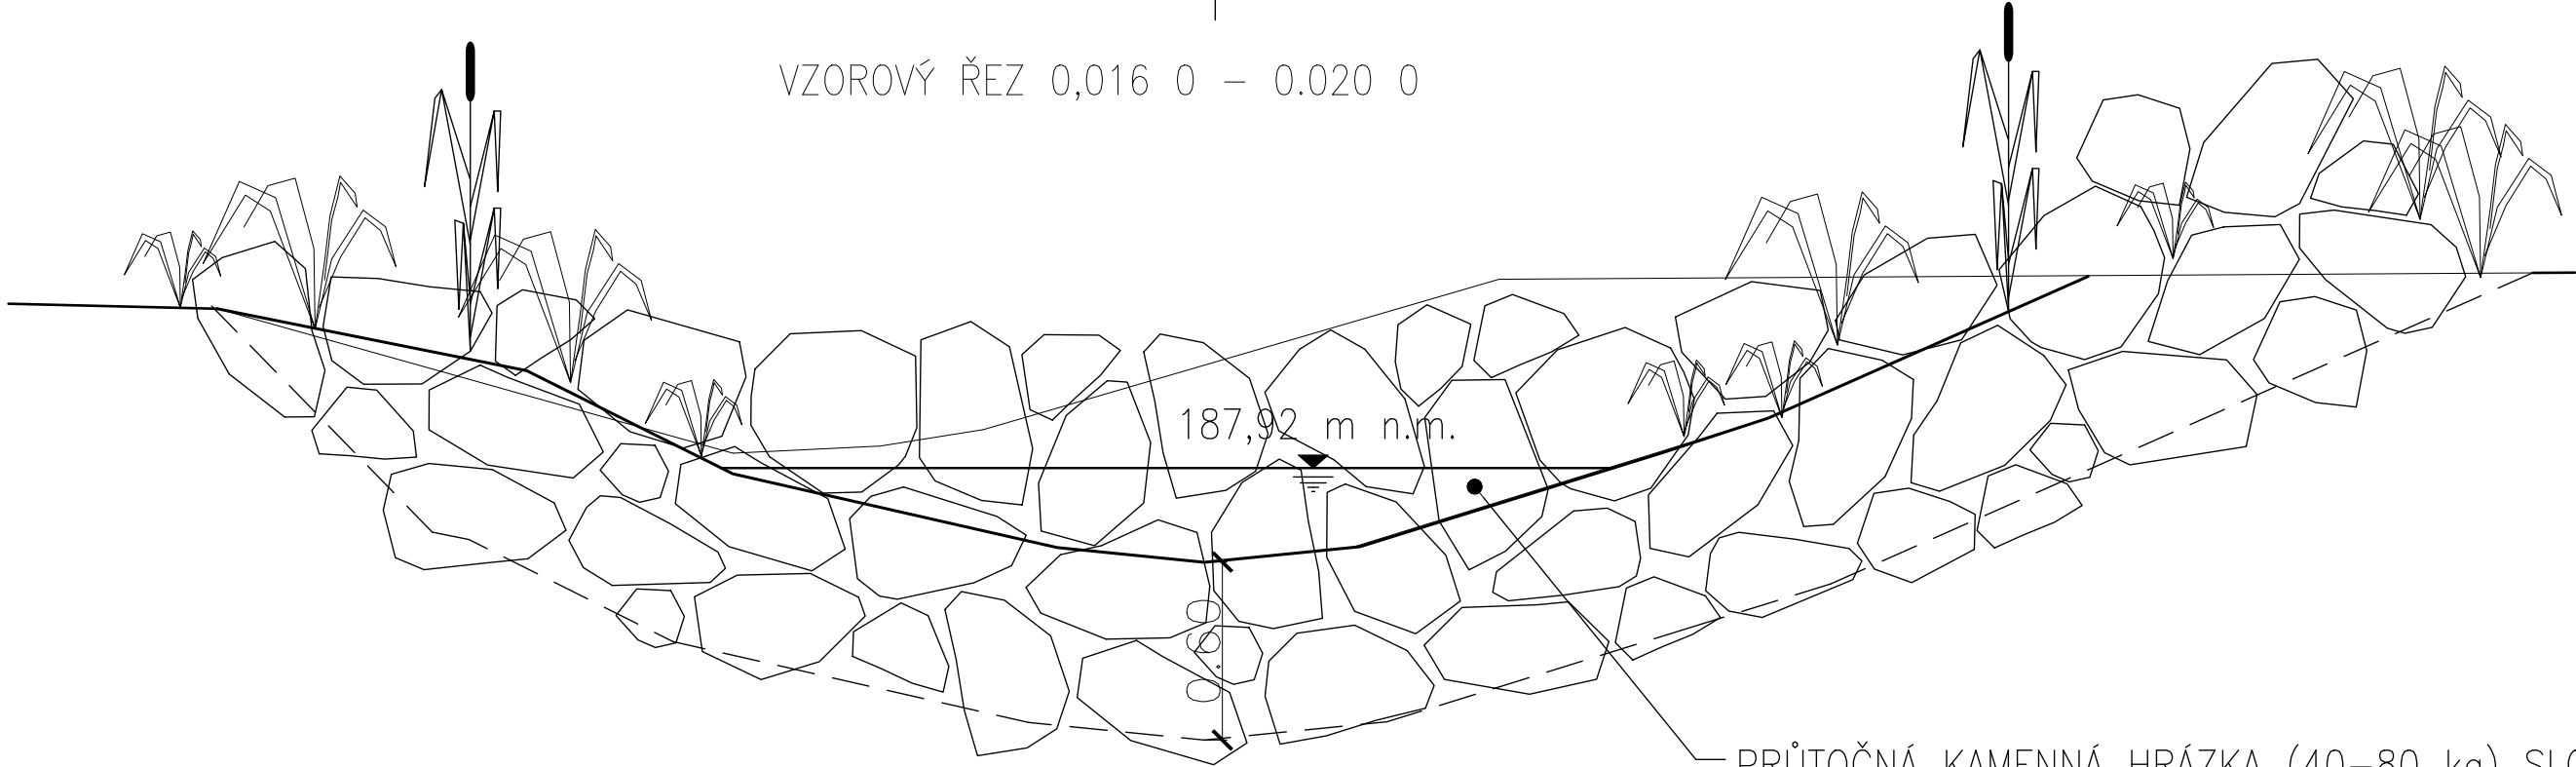


PRŮTOČNÁ KAMENNÁ HRÁZKA (40–80 kg) SLOUŽÍCÍ
TAKÉ JAKO ÚKRYT PRO ŽIVOČICHY

VZOROVÝ ŘEZ 0.004 2 – 0,016 0 ; 0.020 0 – 0.032 0

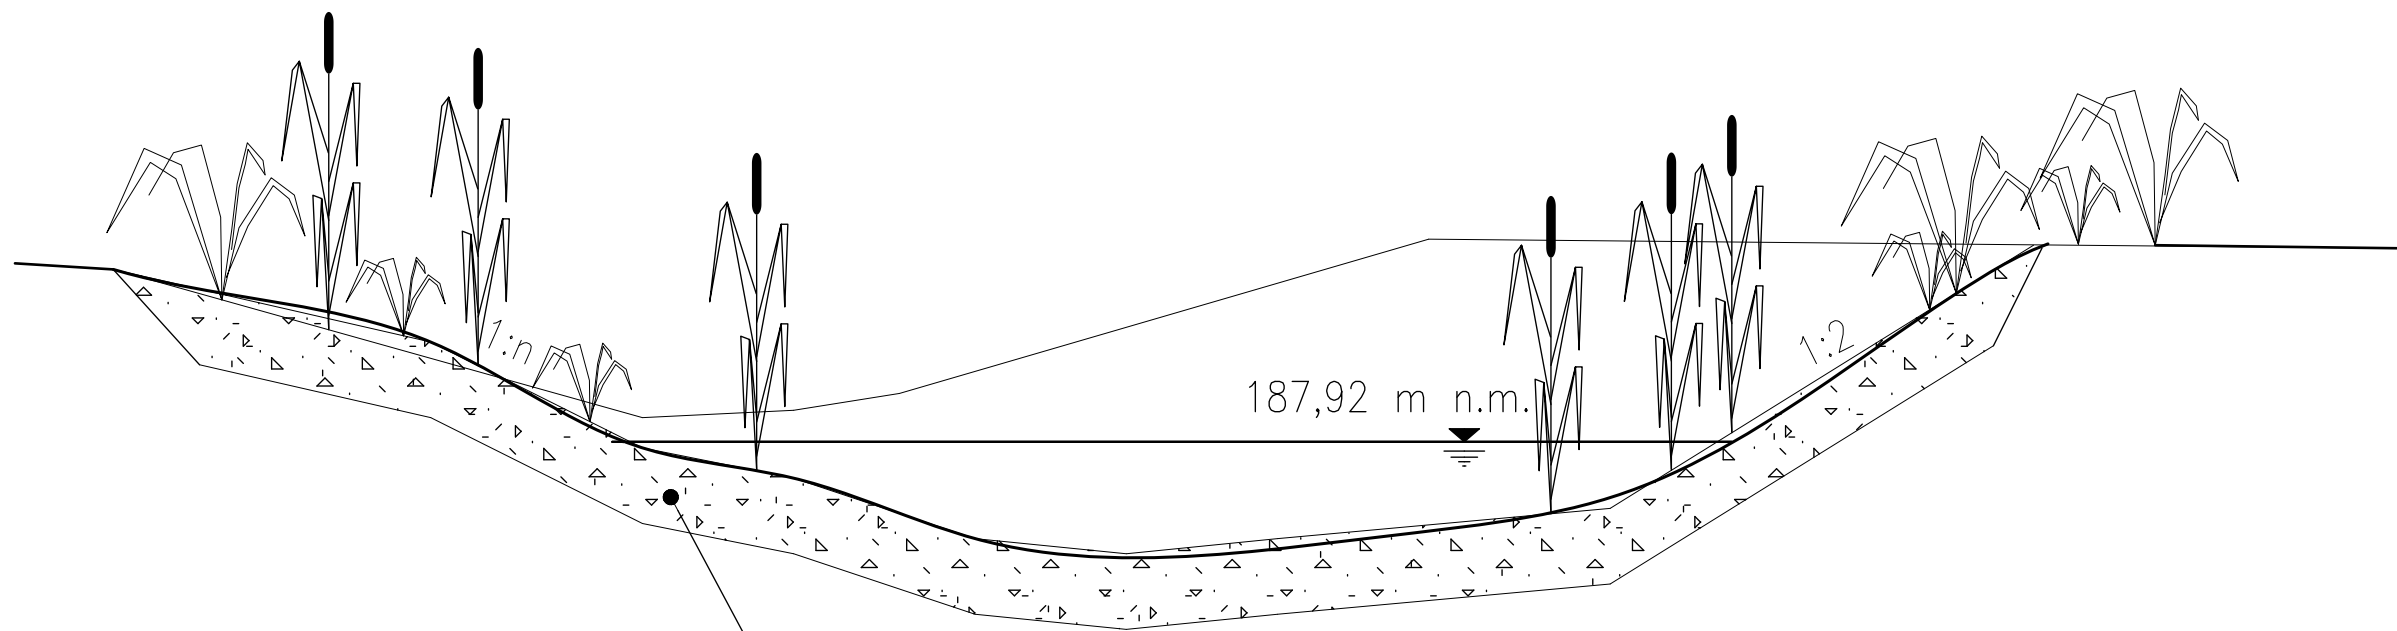


OHUMUSOVÁNÍ A OSETÍ 0,25 m

VZOROVÝ ŘEZ 0.032 0 – 0.034 5

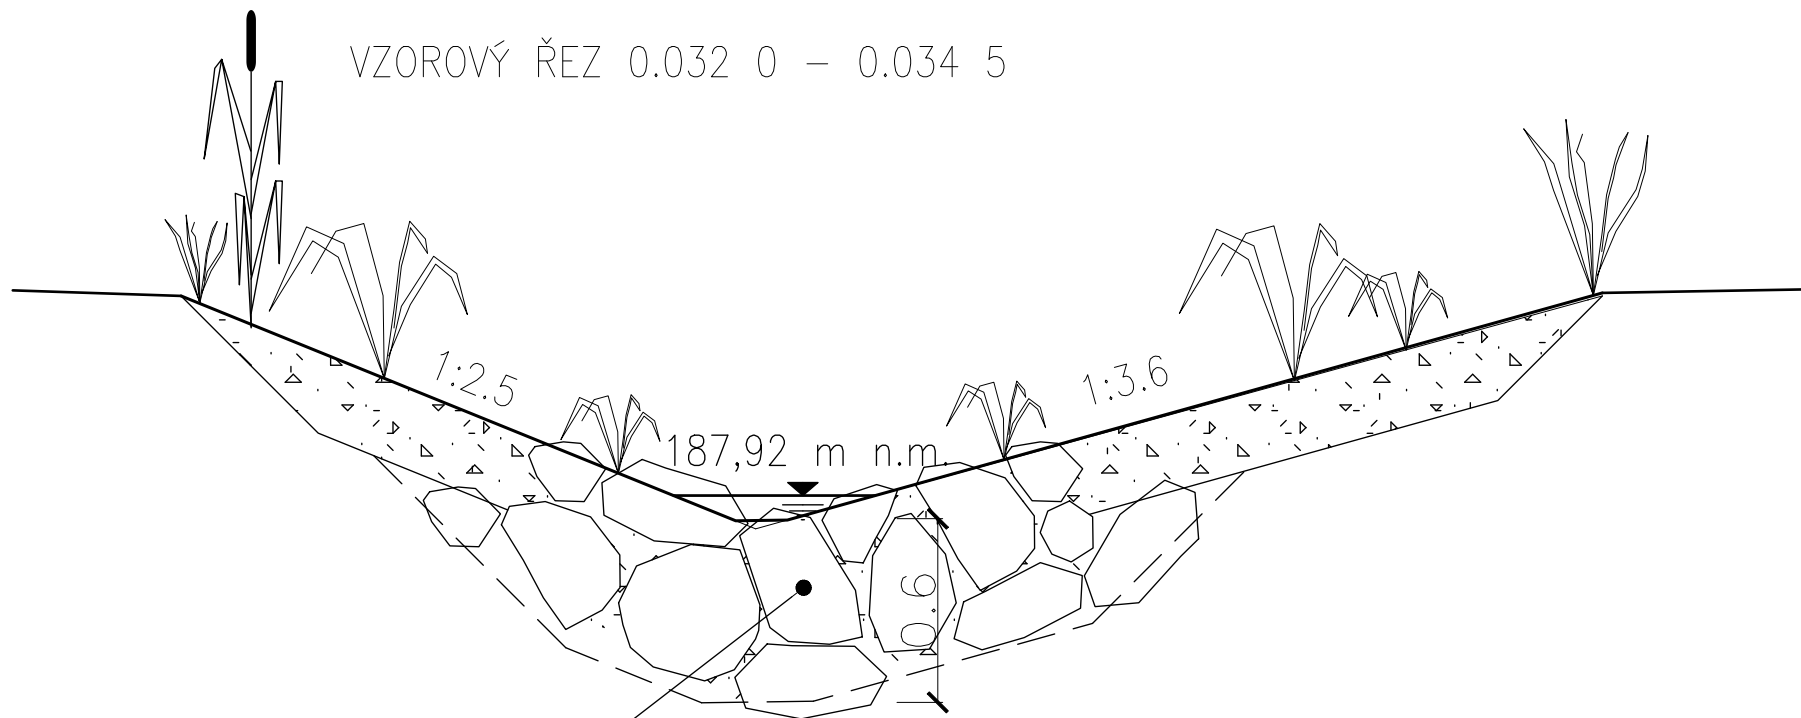

KAMENNÁ ROVNANINA (40–80 kg) PROSYPANÁ
HUMOZNÍ VRSTVOU A OSETA

NAVŘEL/VYPRACOVAL: ING. SCHNEIDEROVÁ	ZODPOVĚDNÝ PROJEKTANT: ING. LAZÁREK, DIS.	VEDOUČÍ PROJEKTANT: ING. LAZÁREK, DIS.	TECHNICKÁ KONTROLA: ING. HALOUZKA	<div>LB PROJEKT</div> <div>Mojmírovo nám. 3105/6a, 612 00 Brno IČ: 29262747, TEL.: 605 114 896</div>
KRAJ: JIHOŘODAVSKÝ		KATASTR. ÚZEMI: ŽATČANY		
OBJEDNATEL: SPRÁVA A ÚDRŽBA SILNIC JIHOŘODAVSKÉHO KRAJE – ŽEROTINOVÓ NÁMĚSTÍ 449/3, 602 00 BRNO				DATUM: 04/2024
AKCE: II/416 ŽATČANY PRŮTAH SO 301 - DEŠŤOVÁ KANALIZACE				STUPEŇ: PDPS
				FORMÁT: 3x A4
VZOROVÉ ŘEZY VODNÍMI TŮNĚMI				MĚŘÍTKO: 1:25
				ČÍSLO PŘÍLOHY: 8.