


# SVODIDLA


## PŮDORYS

M 1:200

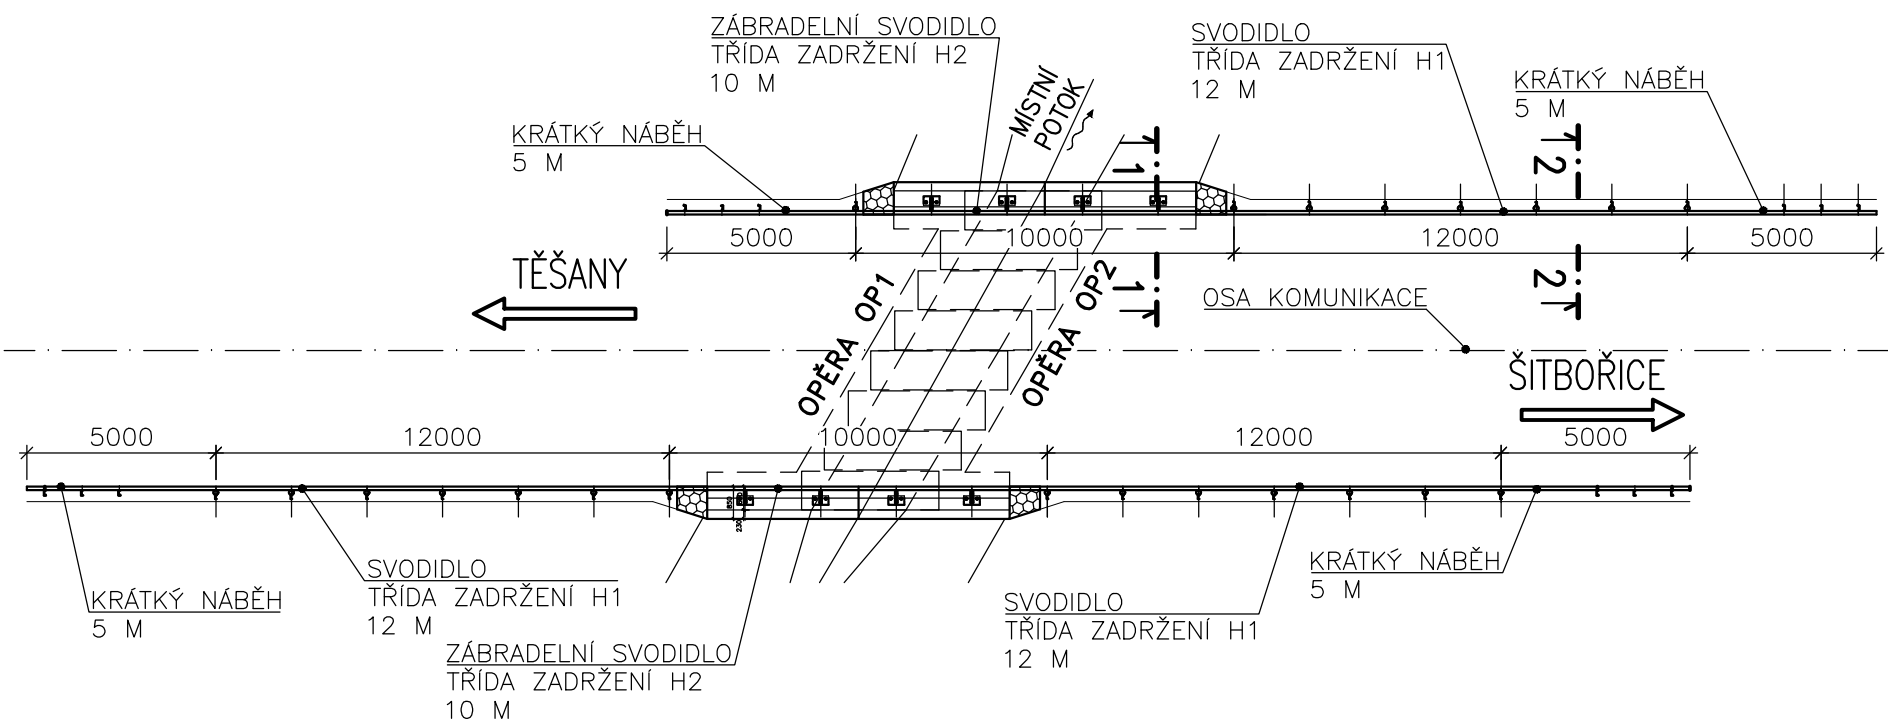


## ŘEZ 1-1 PŘÍČNÝ ŘEZ NA MOSTĚ

M 1:25

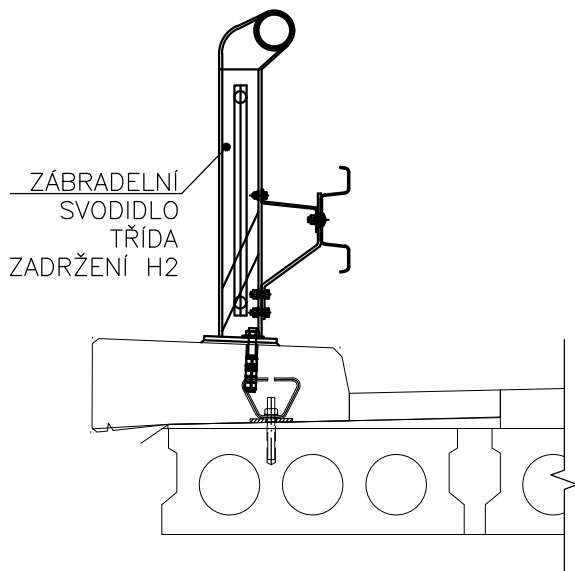

## ŘEZ 2-2 PŘÍČNÝ ŘEZ MIMO MOST

M 1:25

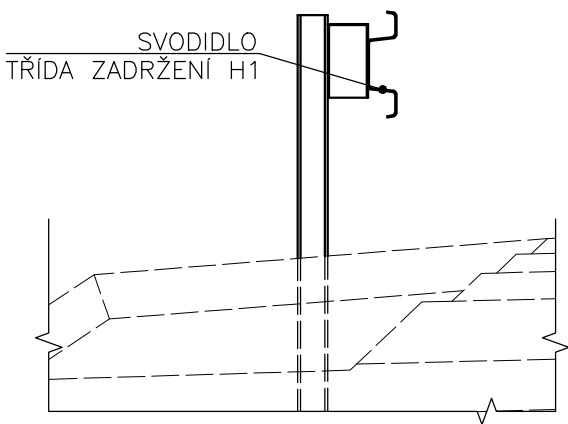

Duševní a průmyslové vlastnictví

**PIS PECHAL, s.r.o.**

Veškerá práva vyhrazena  
Postoupení třetím osobám není dovoleno

ZMĚNA	DATUM	PROVEDL	PODPIS
ZOD. PROJEKTANT	VYPRACOVAL	KONTROLOVAL	PIS PECHAL, s.r.o.
ING. MIROSLAV LOUČKA	ING. VOJTĚCH KONEČNÝ	ING. ANTONIN PECHAL, CSc.	Projektové a inženýrské služby 602 00 BRNO, Lidická 42 tel: 731 482 865, 513 030 460, e-mail: pis@pechal.cz
OBJEDNATEL	SUS JMK	DATUM	ČERVENEC 2023
STAVBA	III/0511 Šitbořice most 0511-1	KRAJ	JIHOMORAVSKÝ
		STUPEŇ	TP
		OKRES	BŘECLAV
		ČÍS.ZAK.	P2/014/223
		OBEC	ŠITBOŘICE
		MĚŘITKO	FORMÁT 3x4
		ČÍS.PŘÍLOHY	ČÍS.PARÉ
PŘÍLOHA	SVODIDLA	07	