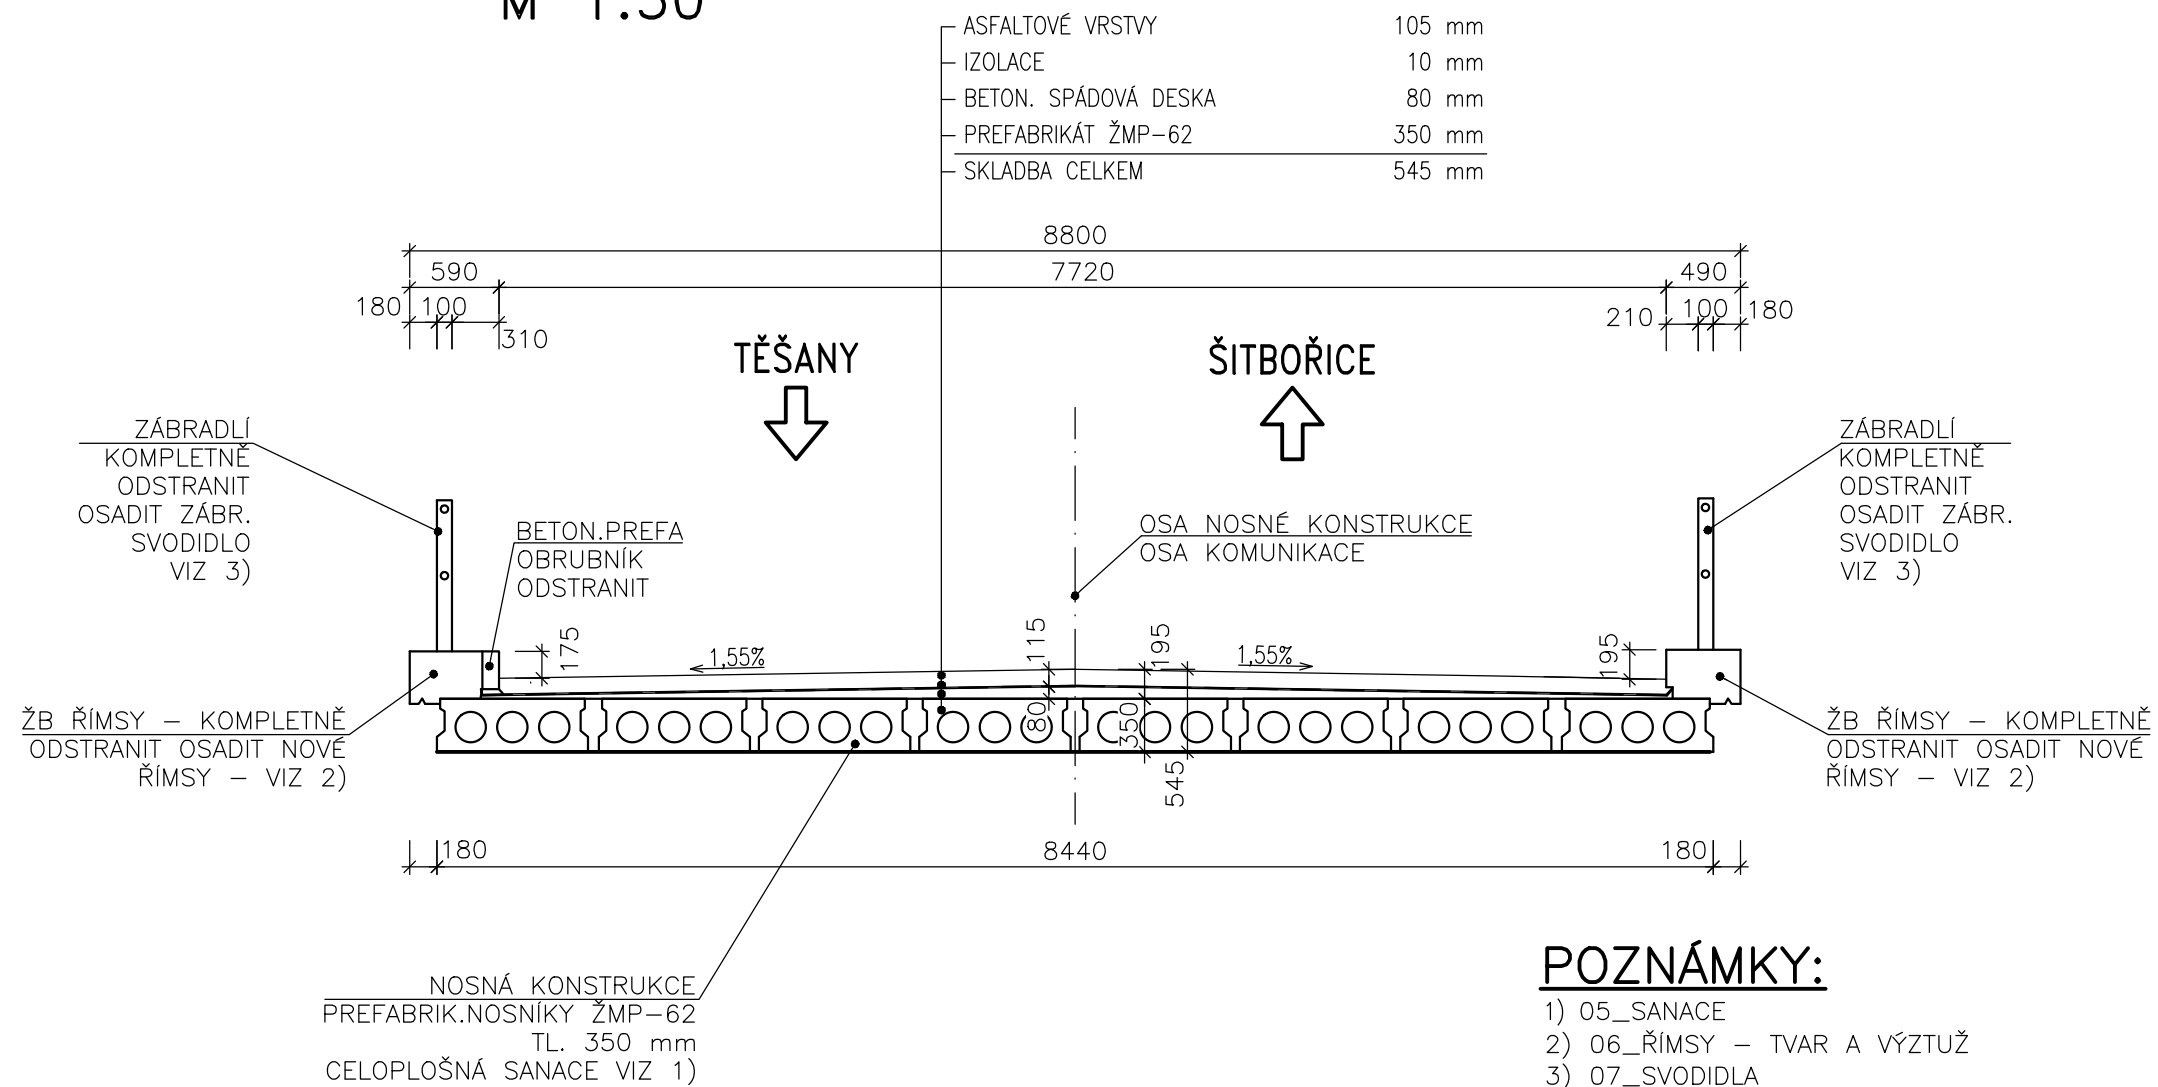


ŘEZ 2-2 – PŘÍČNÝ ŘEZ
STÁVAJÍCÍ STAV

M 1:50



 
 

POZNÁMKY:

- 1) 05_SANACE
- 2) 06_ŘÍMSY – TVAR A VÝZTUŽ
- 3) 07_SVODIDLA

Duševní a průmyslové vlastnictví

PIS PECHAL, s.r.o.

Veškerá práva vyhrazena
Postoupení třetím osobám není dovoleno

ZMĚNA		DATUM	PROVEDL	PODPIS		
ZOD. PROJEKTANT	VYPRACOVAL	KONTROLOVAL	<div>PIS PECHAL, s.r.o.</div> <div>Projektové a inženýrské služby</div> <div>602 00 BRNO, Lidická 42</div> <div>tel: 731 482 865, 513 030 460, e-mail: pis@pechal.cz</div>			
ING. MIROSLAV LOUČKA	ING. VOJTĚCH KONEČNÝ	ING. ANTONÍN PECHAL, CSc.				
						
OBJEDNATEL	SUS JMK	DATUM	ČERVENEC 2023	KRAJ	JIHOMORAVSKÝ	
STAVBA	III/0511 Šitbořice most 0511-1		STUPEŇ	TP	OKRES	BŘECLAV
			ČÍS.ZAK.	P2/014/223	OBEC	ŠITBOŘICE
			MĚŘÍTKO		FORMÁT	3xA4
			ČÍS.PŘÍLOHY		ČÍS.PARÉ	
PŘÍLOHA	PŘÍČNÝ ŘEZ – STÁV. STAV		04			