


PŮDORYS STÁVAJÍCÍ STAV

M 1:50

10592-Povodí Moravy

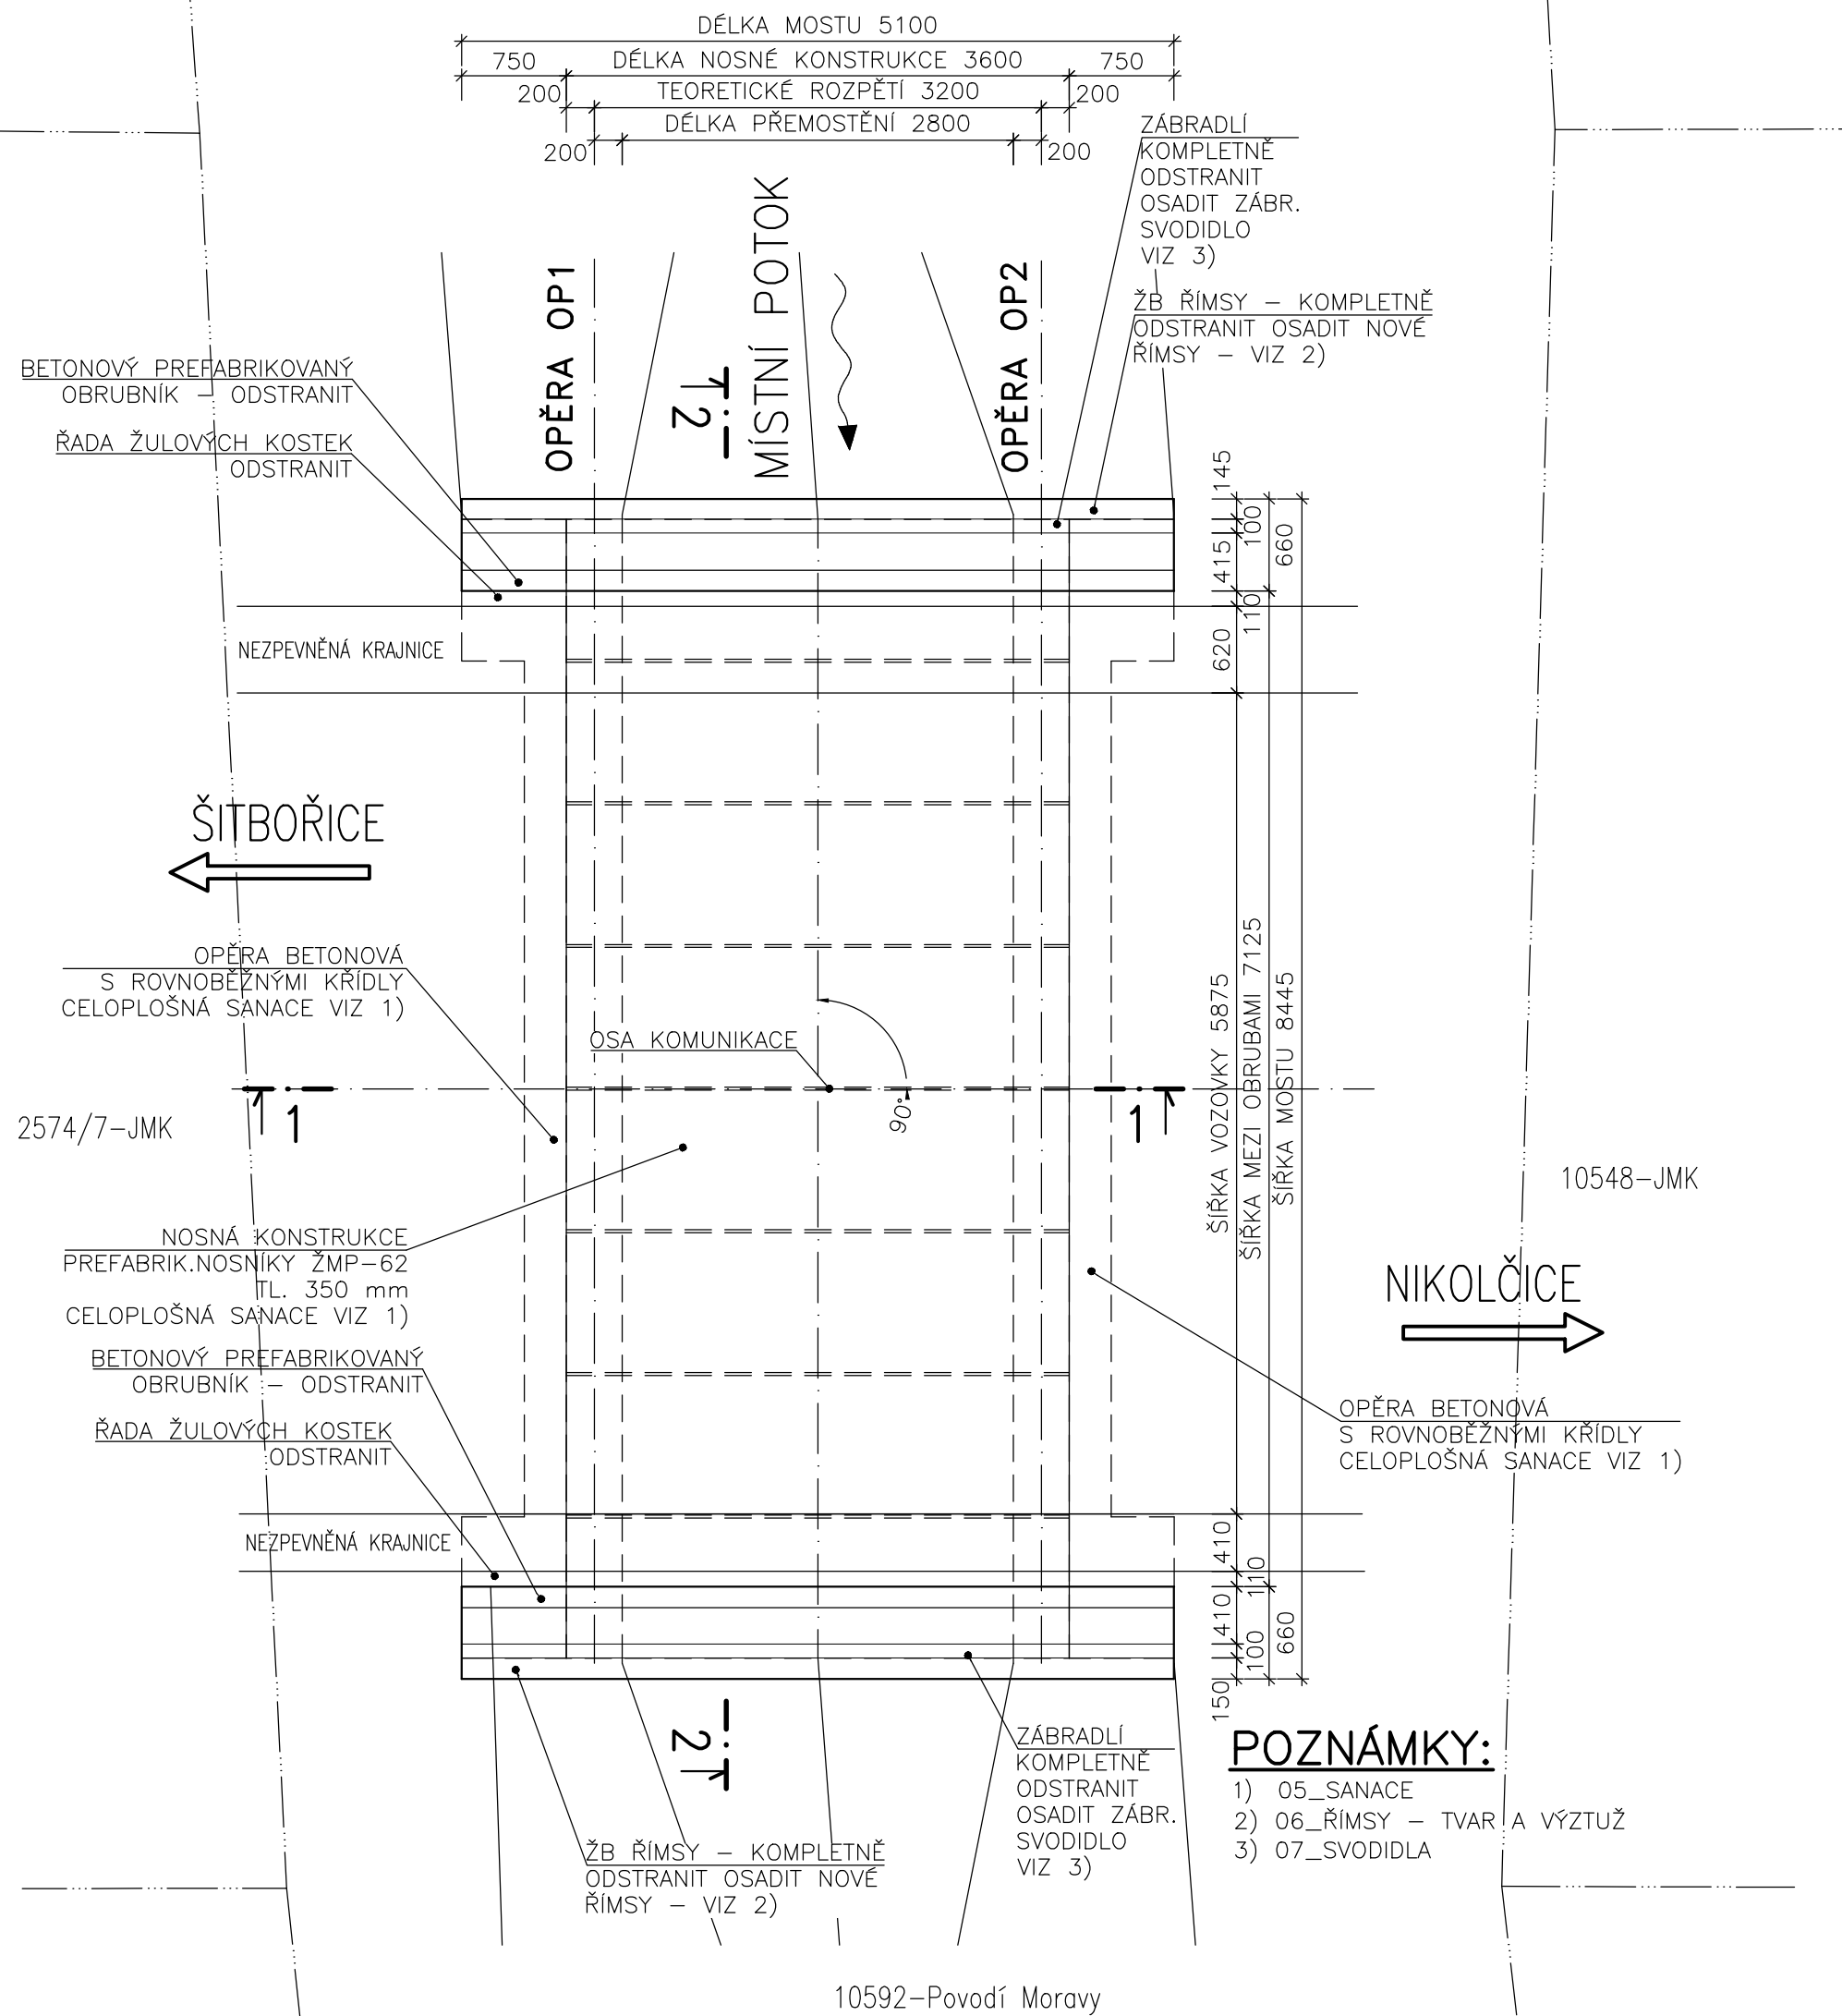

Duševní a průmyslové vlastnictví
PIS PECHAL, s.r.o.
Veškerá práva vyhrazena
Postoupení třetím osobám není dovoleno

ZMĚNA	DATUM	PROVEDL	PODPIS
ZOD. PROJEKTANT ING. MIROSLAV LOUČKA	VYPRACOVAL ING. VOJTECH KONEČNÝ	KONTROLOVAL ING. ANTONIN PECHAL, CSc.	PIS PECHAL, s.r.o. Projektové a inženýrské služby 602 00 BRNO, Lidická 42 tel: 731 482 865, 513 030 460, e-mail: pis@pechal.cz
OBJEDNATEL SUS JMK	DATUM ČERVENEC 2023	KRAJ JHOMORAVSKÝ	STUPEŇ TP
STAVBA III/0511 Šitbořice most 0511-2	ČÍS.ZAK. P2/014/223	OKRES BŘECLAV	OBEC ŠITBOŘICE
PŘÍLOHA PŮDORYS - STÁV.STAV		MĚŘITKO ČÍS.PŘÍLOHY	FORMÁT 3xA4
		02	ČÍS.PARÉ