


# ŘEZ 2-2 – PŘÍČNÝ ŘEZ STÁVAJÍCÍ STAV

M 1:50

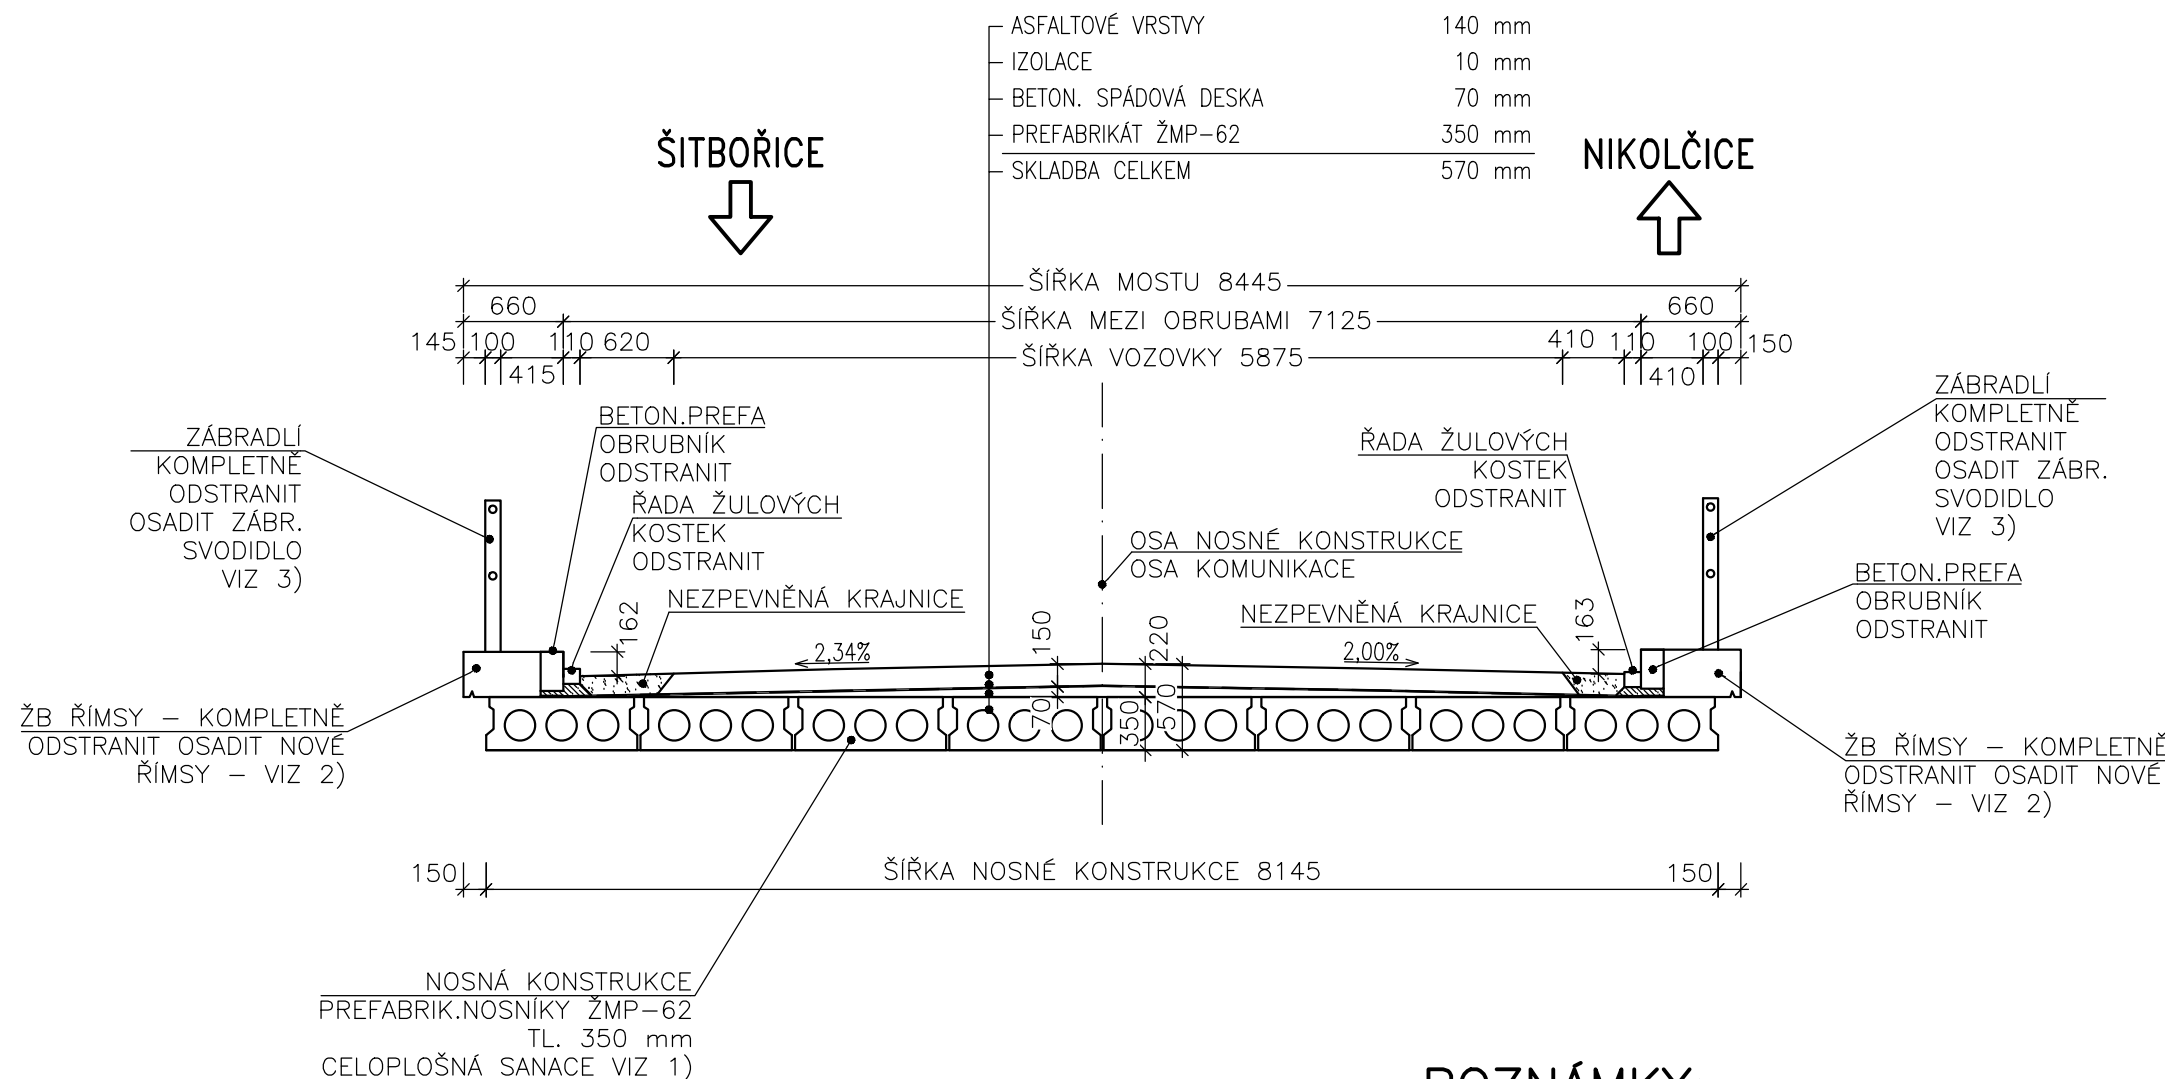

## POZNÁMKY:

- 05\_SANACE
- 06\_ŘÍMSY – TVAR A VÝZTUŽ
- 07\_SVODIDLA

Duševní a průmyslové vlastnictví

**PIS PECHAL, s.r.o.**

Veškerá práva vyhrazena  
Postoupení třetím osobám není dovoleno

ZMĚNA	DATUM	PROVEDL	PODPIS
ZOD. PROJEKTANT	VYPRACOVAL	KONTROLOVAL	PIS PECHAL, s.r.o.
ING. MIROSLAV LOUČKA	ING. VOJTĚCH KONEČNÝ	ING. ANTONÍN PECHAL, CSc.	Projektové a inženýrské služby 602 00 BRNO, Lidická 42 tel: 731 482 865, 513 030 460, e-mail: pis@pechal.cz
OBJEDNATEL	SÚS JMK	DATUM ČERVENEC 2023	KRAJ JIHO-MORAVSKÝ
STAVBA	III/0511 Šitbořice most 0511-2	STUPEŇ TP	OKRES BŘECLAV
		ČÍS.ZAK. P2/014/223	OBEC ŠITBOŘICE
		MĚŘÍTKO	FORMÁT 3xA4
		ČÍS.PŘÍLOHY	ČÍS.PARÉ
PŘÍLOHA	PŘÍČNÝ ŘEZ – STÁV.STAV	04	