




PŮDORYS

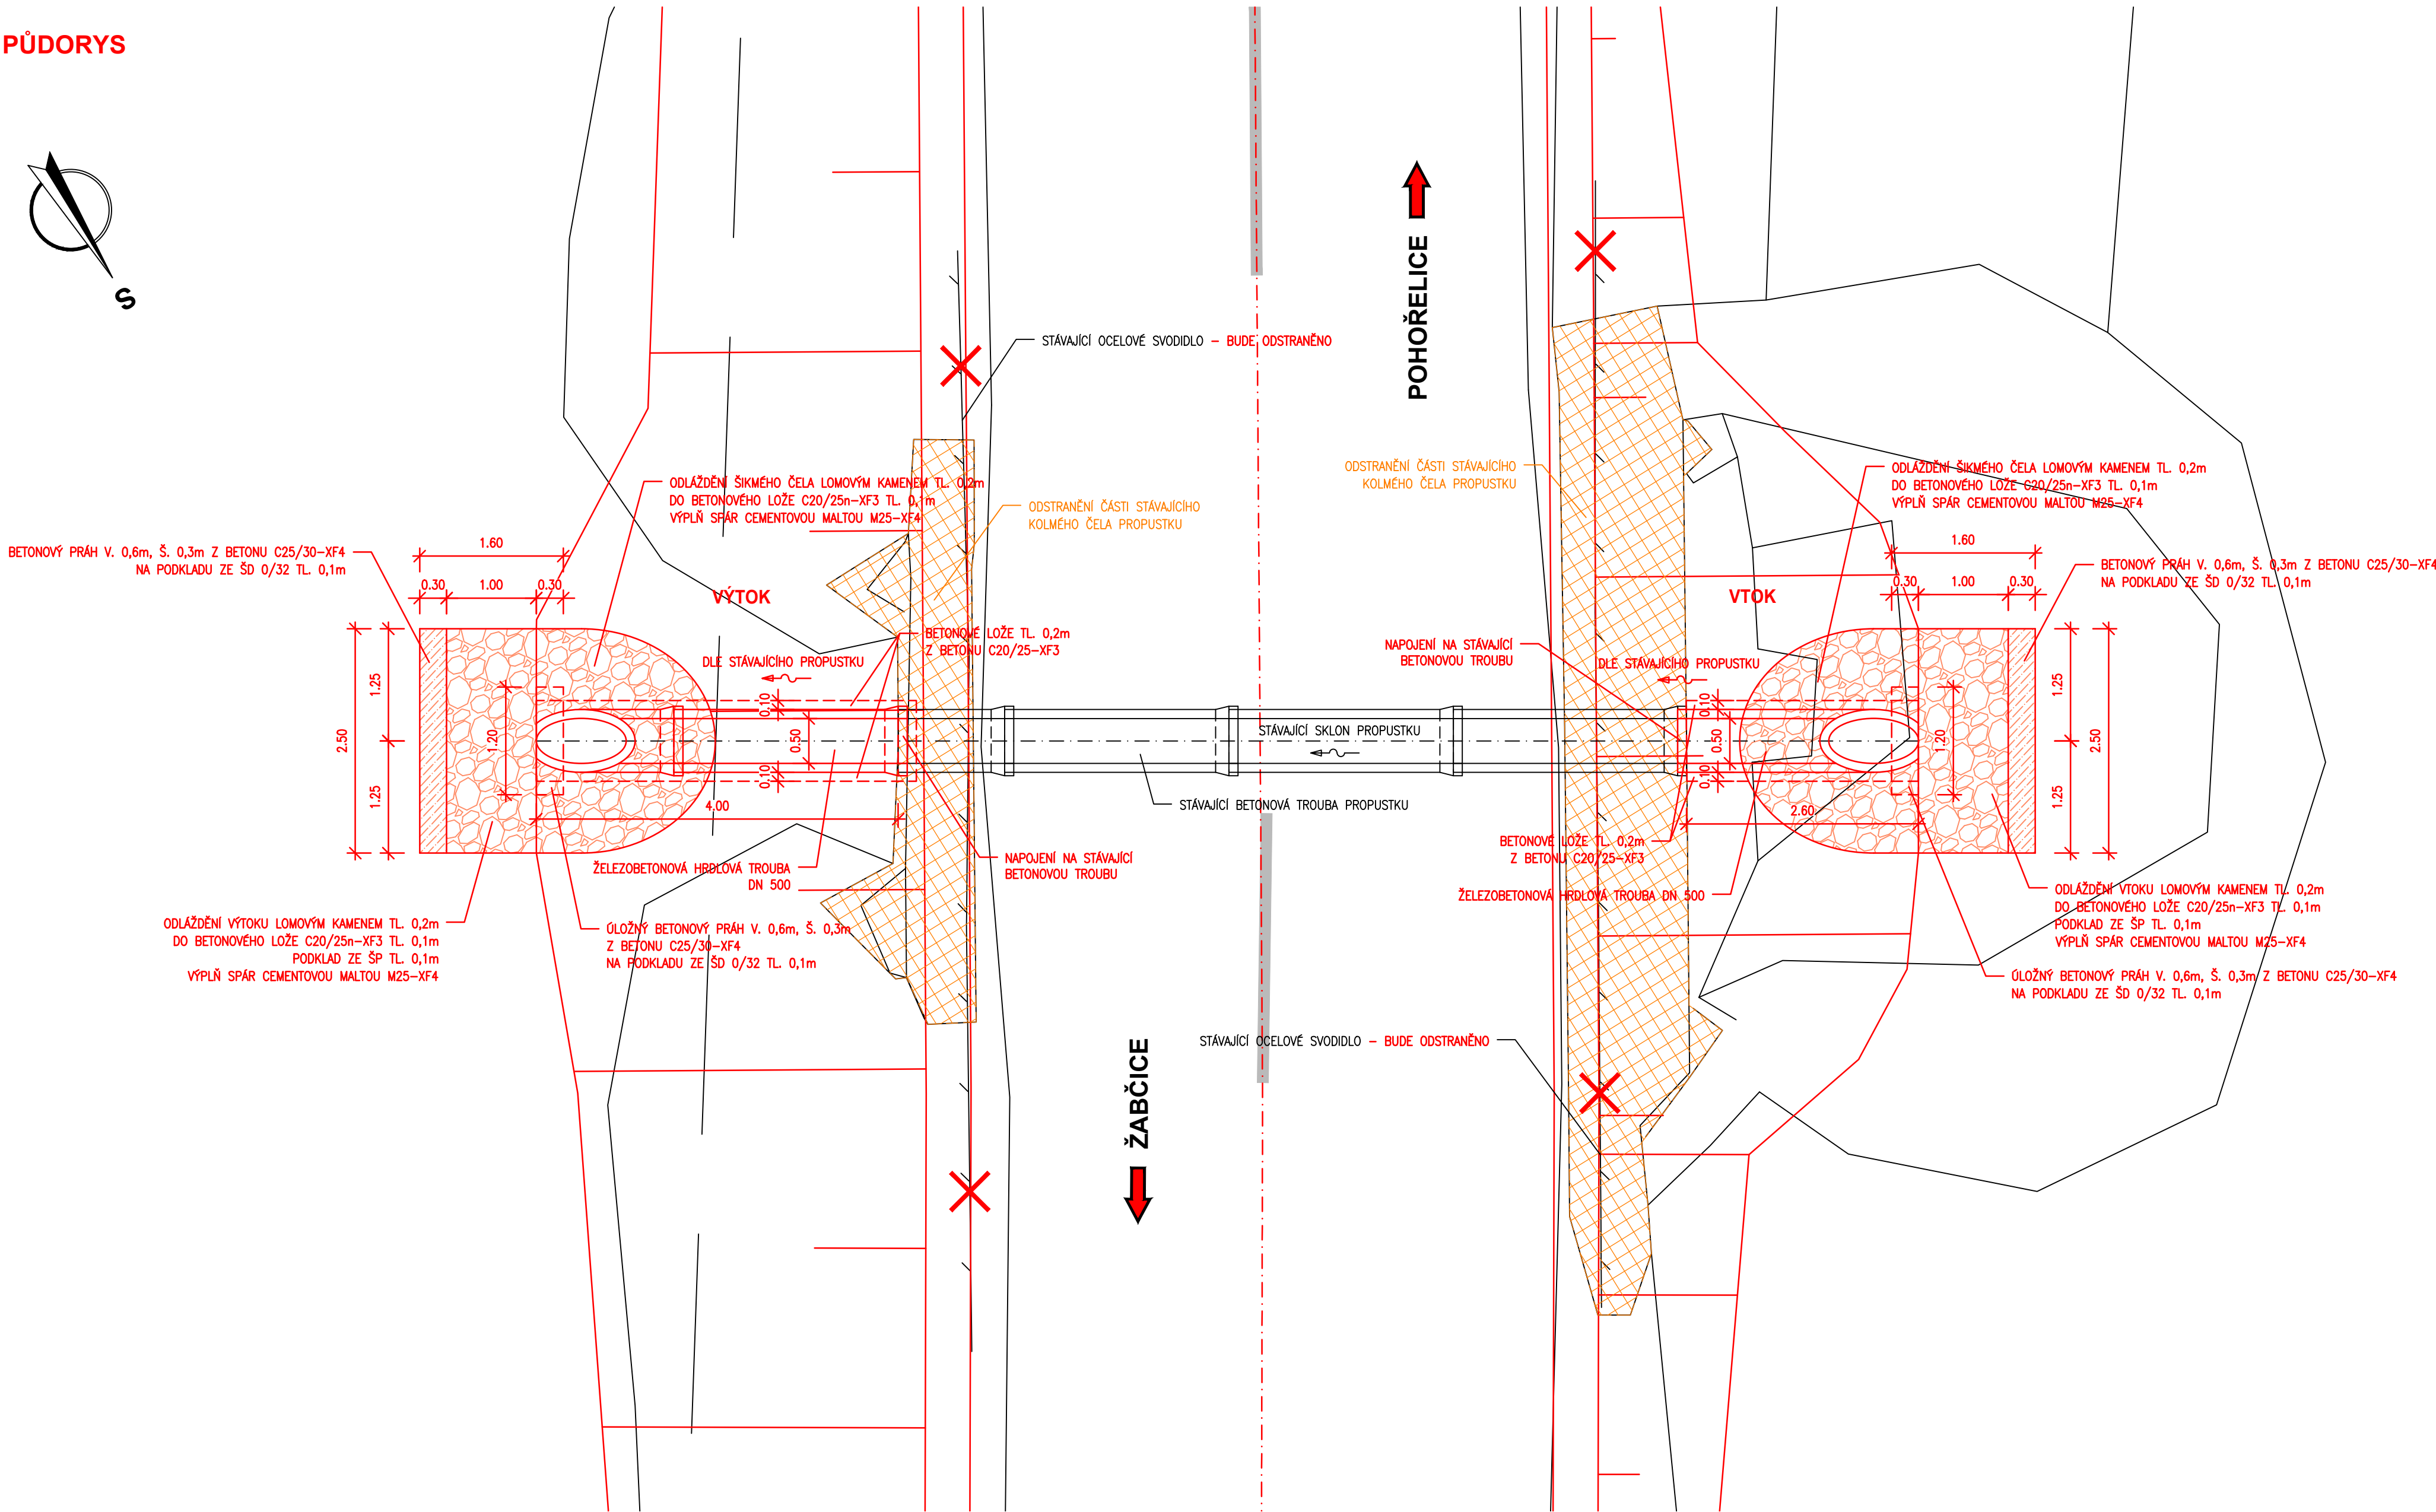


PODÉLNÝ ŘEZ

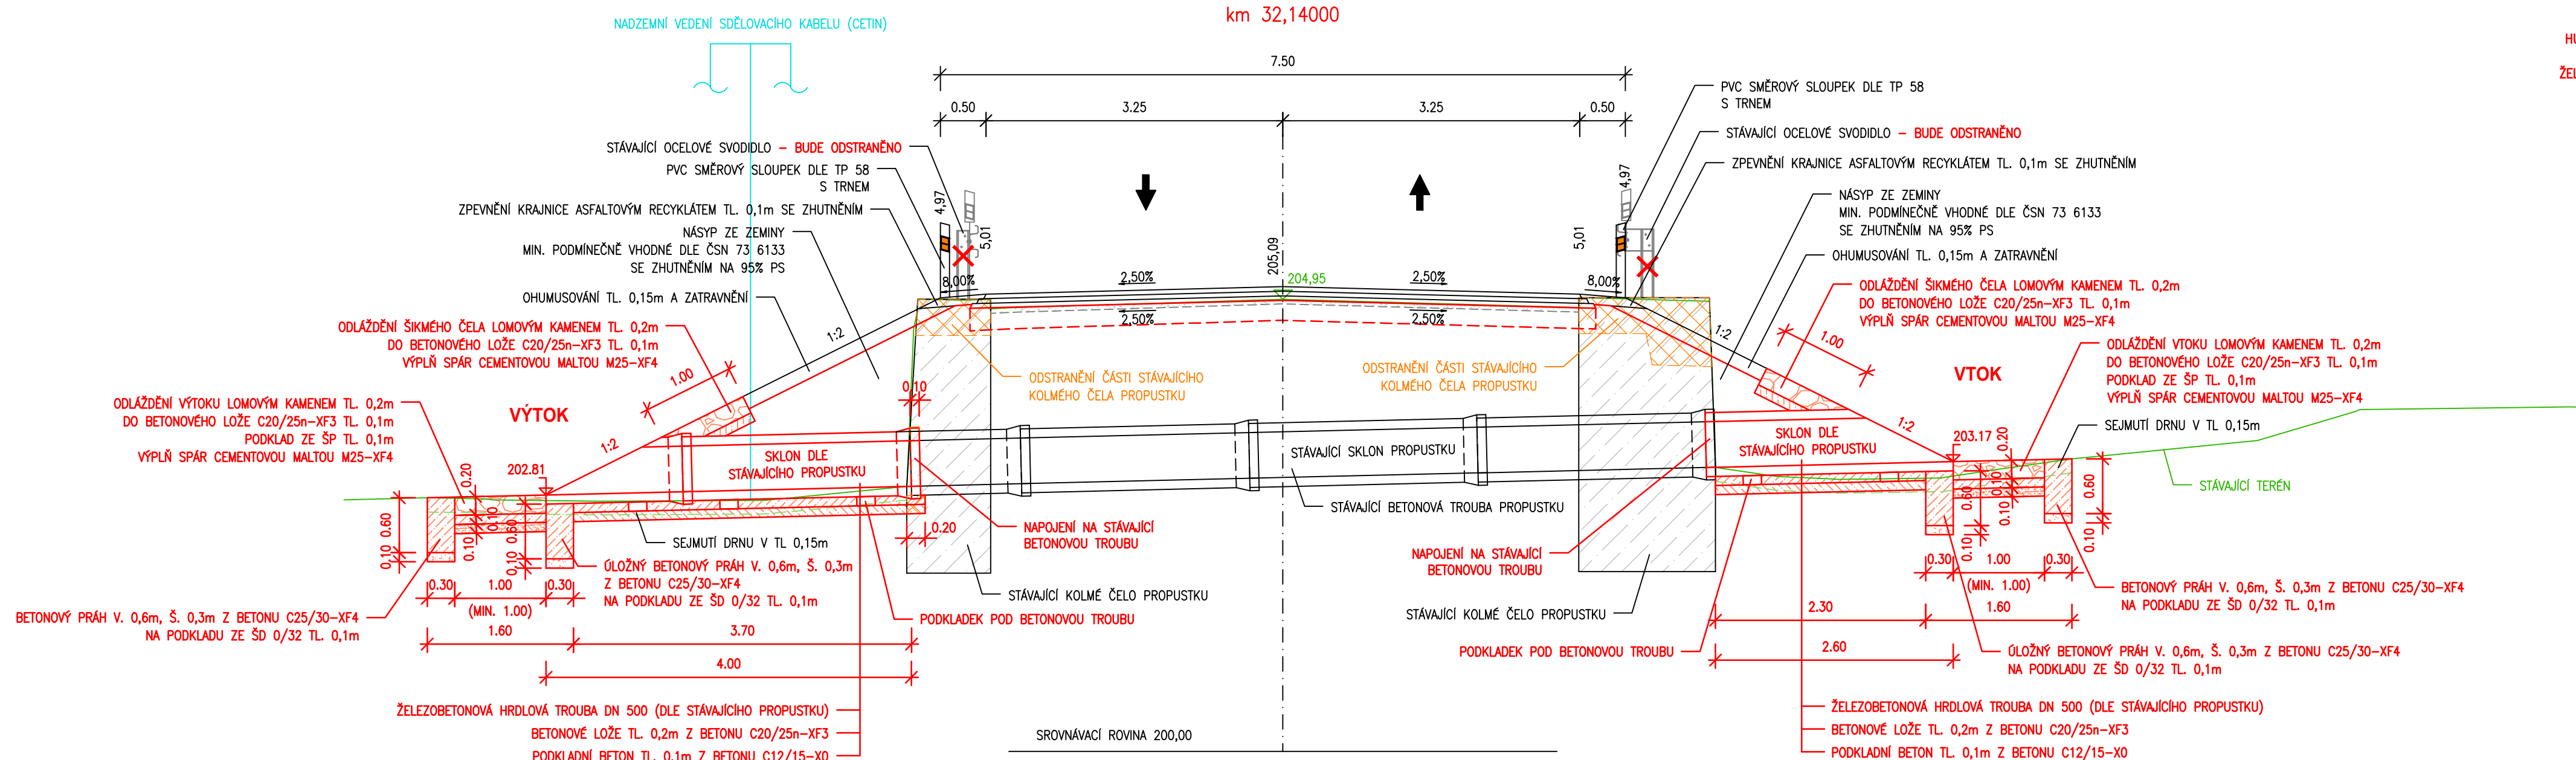


POHLED NA VTOK

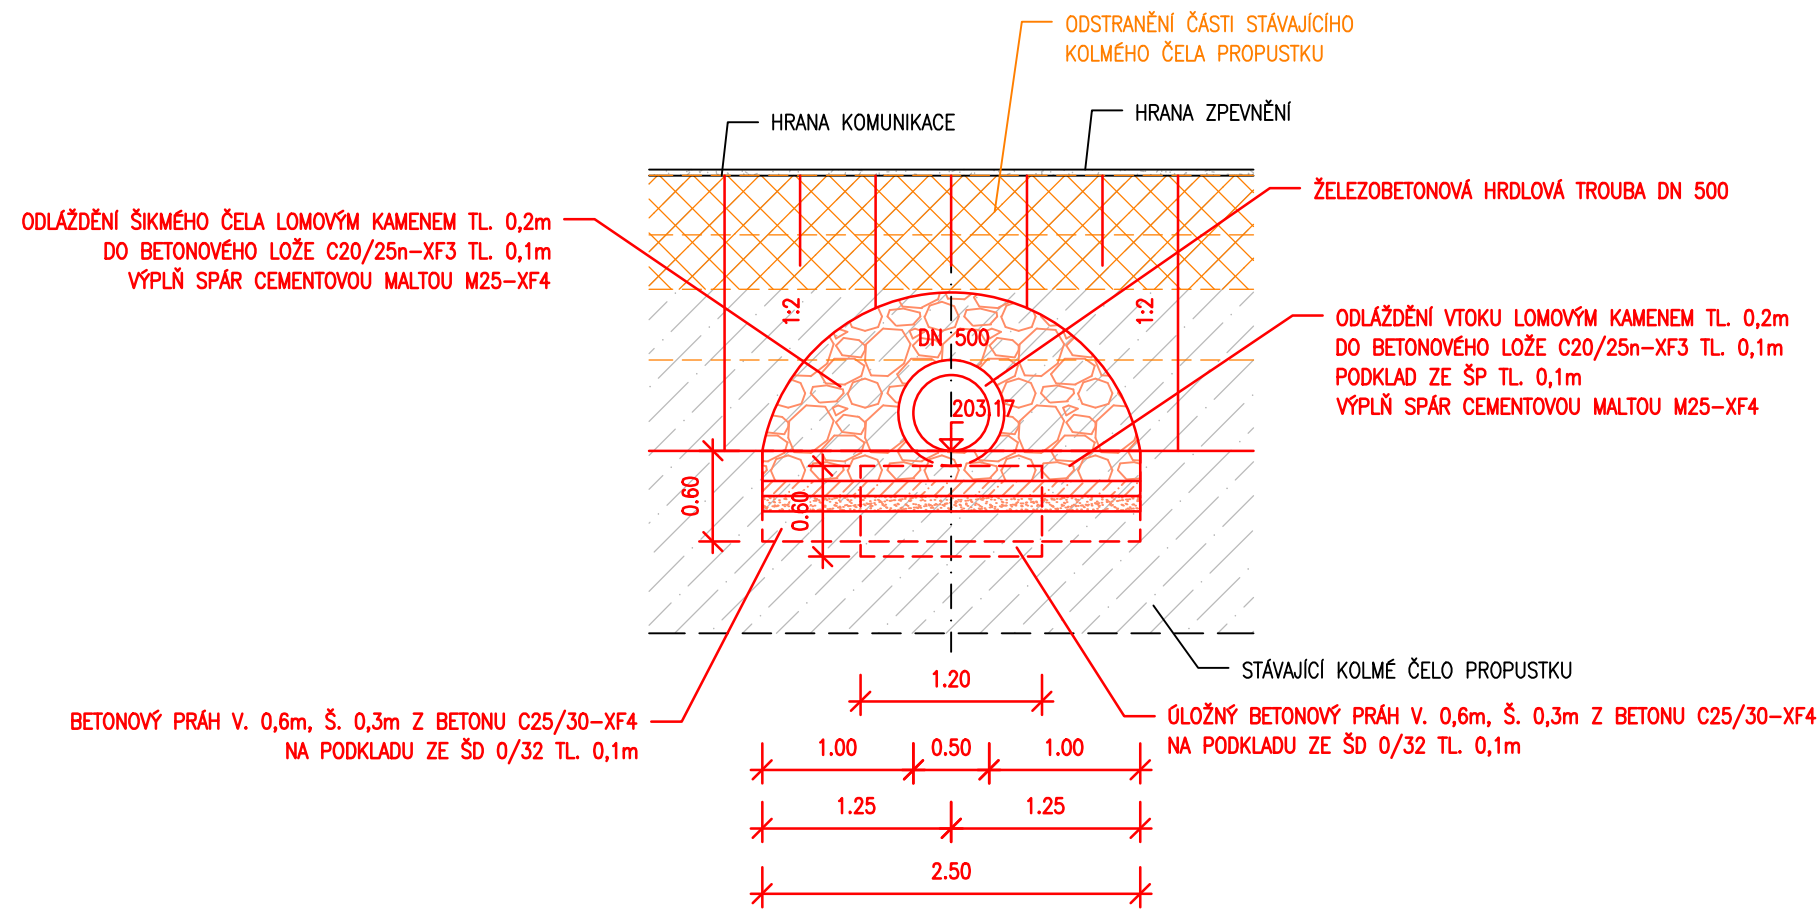

POHLED NA VÝTOK

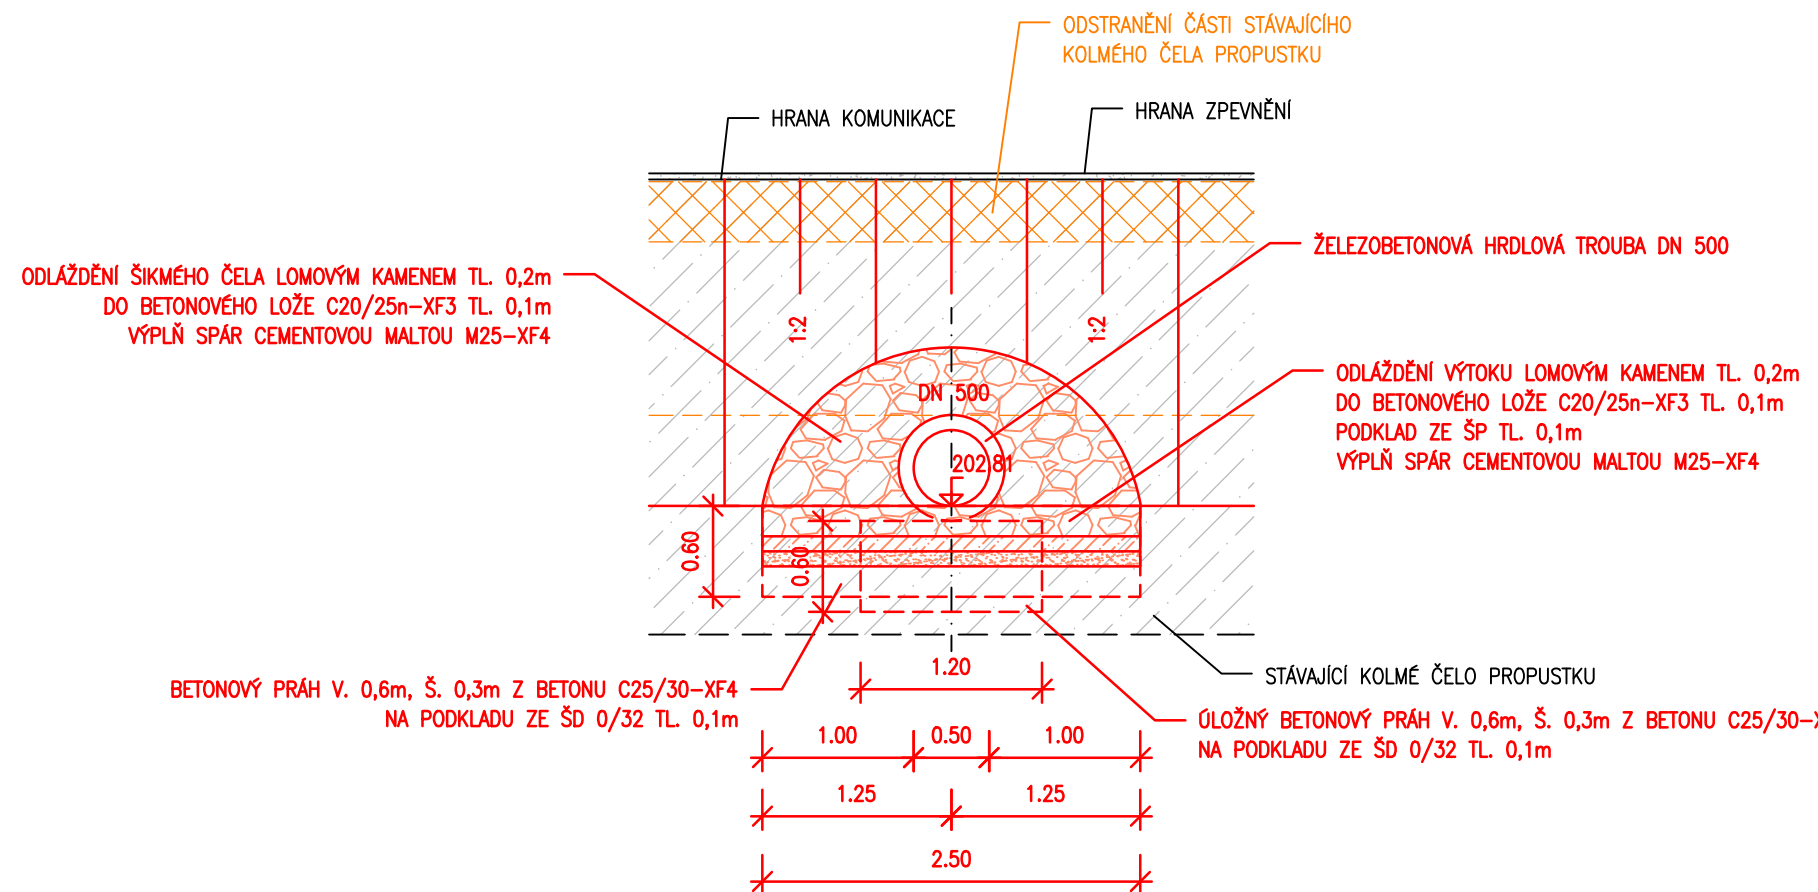

PŘÍČNÝ ŘEZ

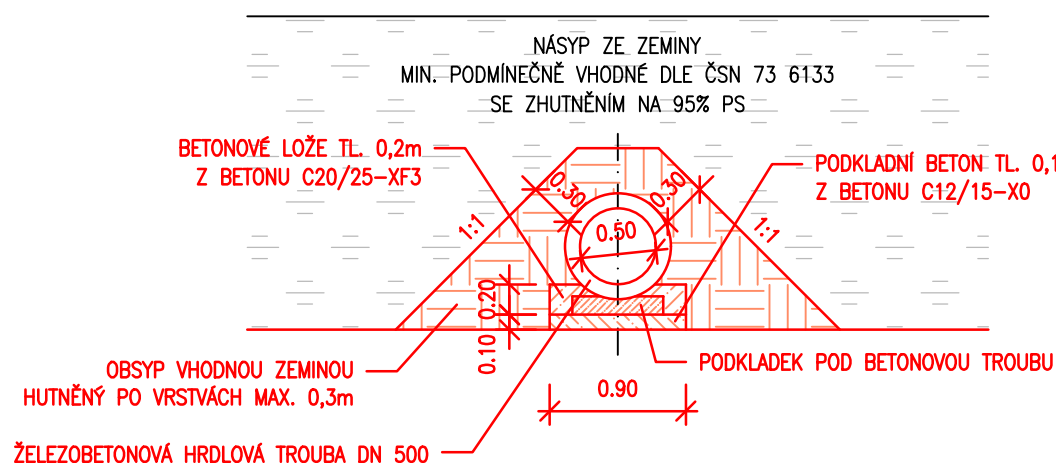

D.1

STAVBA II/416 Žabčice - obalovna Dokumentace pro provádění stavby (PDPS)	
OBJEDNATEL Správa a údržba silnic Jihomoravského kraje, příspěvková organizace kraje Žerotínovo náměstí 449/3, 602 00 Brno	Správa a údržba silnic <small>Jihomoravského kraje</small>
ZHOTOVITEL SHB, akciová společnost Masná 1493/8, 702 00 Ostrava HLAVNÍ INŽENÝR PROJEKTU: ING. HUBERT ŘEHULKA, MBA	SHB <small>projekt dopravních staveb</small> Č. ZAKÁZKY 5/23 089 ARCHIVNÍ Č.

SO 120

SOÚRADNICOVÝ SYSTÉM S-JTSK VÝŠKOVÝ SYSTÉM Bpv		ING. STANISLAV VOKOUN ING. LUKÁŠ POSPÍŠIL ING. HUBERT ŘEHULKA K.Ú. ŽABČICE		DATUM FORMÁT MĚŘÍTKO ÚČEL Č. ZAKÁZKY ARCHIVNÍ Č.	ČERVEN 2024 10xA4 1:50 PDPS 5/23 089
VEDUČÍ PROJEKTANT VYPRACOVAL KONTROLOVAL KRAJ: JIHMORAVSKÝ NÁZEV AKCE NÁZEV OBJEKTU NÁZEV VÝKRESU		II/416 Žabčice - obalovna Oprava silnice II/416 Propustek v km 32,140		ČÍS. SOUPRAVY ČÍS. PŘÍLOHY 06	