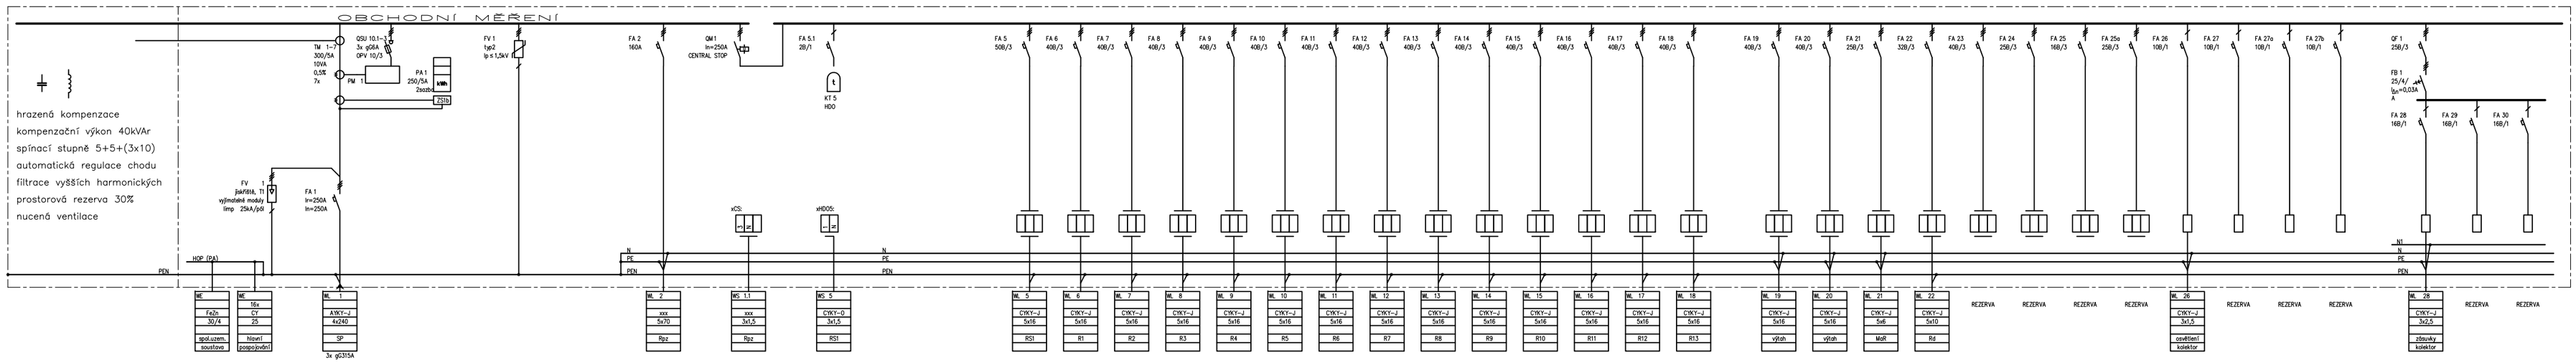

Do doby rekonstrukce rozvodů v patrech (v současnosti TN-C) soustavou TN-C-S bude napojení podružných rozvodnic v patrech provedeno v soustavě TN-C. Po rekonstrukci rozvodů v patrech bude napojení podružných rozvodnic v patrech přepojeno na TN-C-S.
Při výrobě rozváděče je nutno zohlednit doplnění o napojení tepelných čerpadel, které budou zpracovány po odevzdání této revize projektu.

Nap. soustava: 3NPE, AC400/230V/TN-C-S
skříň
rozměr 600+600+800/2000/400
barva světle šedá
přívod vrchem
vývody vrchem
Pi (kW) 320
Ps (kW) 147
IP 40/20
Poznámka:
Icn přístrojů min.10kA
PM1–multifun. měřicí přístroj A,V,kWh TRMS

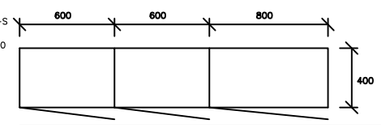

REVIZE 10/2023

DOMOV MLÁDEŽE A ZAŘÍZENÍ ŠKOLNÍHO STRAVOVÁNÍ BRNO REKONSTRUKCE ELEKTRO		ROZVÁDĚČ RH ZAŘÍZENÍ SILNOPROUDÉ ELEKTROTECHNIKY		Č.PARÉ:	PK SKLENÁŘ s.r.o. projektová kancelář elektro Tomkova 1, 602 00 Brno www.pksklenar.cz tel. 543 233 967 kubes@pksklenar.cz
ZODPOVĚDNÝ PROJEKTANT: Radek Kubíček	LIST 1/3	DATUM: 3/2017	ČÍSLO VÝKRESU: 20		

REVIZE 10/2023

DOMOV MLÁDEŽE A ZAŘÍZENÍ ŠKOLNÍHO STRAVOVÁNÍ BRNO REKONSTRUKCE ELEKTRO		ROZVÁDĚČ RH ZAŘÍZENÍ SILNOPROUDÉ ELEKTROTECHNIKY		Č.PARÉ:	PK SKLENÁŘ s.r.o. projektová kancelář elektro Tomkova 1, 602 00 Brno www.pksklenar.cz tel. 543 233 967 kubes@pksklenar.cz
ZODPOVĚDNÝ PROJEKTANT: Radek Kubíček	LIST 2/3	DATUM: 3/2017	ČÍSLO VÝKRESU: 20		

REVIZE 10/2023

DOMOV MLÁDEŽE A ZAŘÍZENÍ ŠKOLNÍHO STRAVOVÁNÍ BRNO REKONSTRUKCE ELEKTRO		ROZVÁDĚČ RH ZAŘÍZENÍ SILNOPROUDÉ ELEKTROTECHNIKY		Č.PARÉ:	PK SKLENÁŘ s.r.o. projektová kancelář elektro Tomkova 1, 602 00 Brno www.pksklenar.cz tel. 543 233 967 kubes@pksklenar.cz
ZODPOVĚDNÝ PROJEKTANT: Radek Kubíček	LIST 3/3	DATUM: 3/2017	ČÍSLO VÝKRESU: 20		

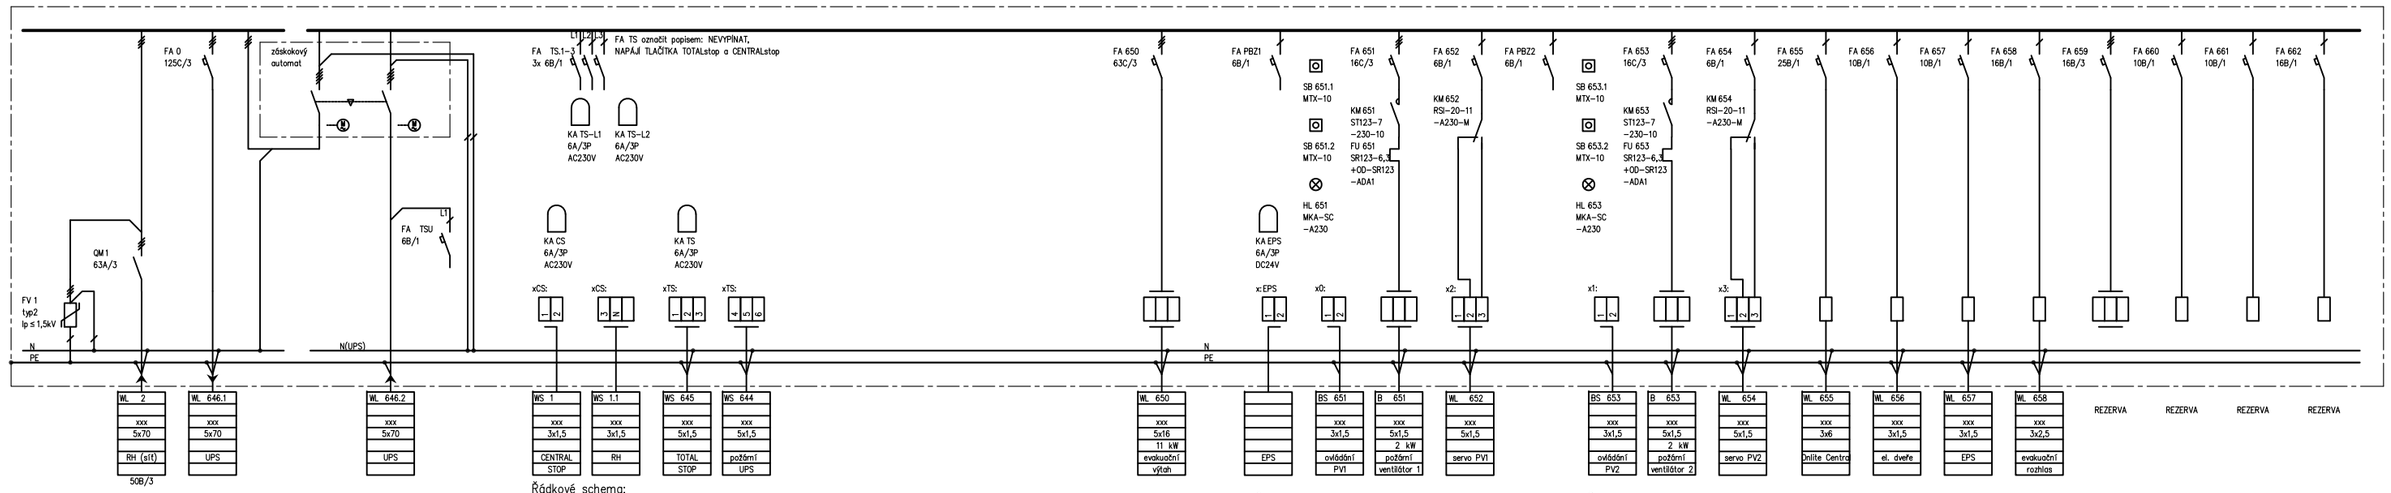

Nap. soustava: 3NPE, AC400/230V/TN-C-S
přiřazená rozvodnice, požární odolnost 60minut dle ČSN 73 0895
rozměr P 800/1500/300
barva světle šedá
přívod vrchem
vývody vrchem
Pi (kW) 20
Ps (kW) 20
IP 40/20
Poznámka:
Icn přístrojů min.10kA

REVIZE 10/2023

DOMOV MLÁDEŽE A ZAŘÍZENÍ ŠKOLNÍHO STRAVOVÁNÍ BRNO REKONSTRUKCE ELEKTRO		ROZVÁDĚČ Rpz ZAŘÍZENÍ SILNOPROUDÉ ELEKTROTECHNIKY		Č.PARÉ:	PK SKLENÁŘ s.r.o. projektová kancelář elektro Tomkova 1, 602 00 Brno www.pksklenar.cz tel. 543 233 967 kubes@pksklenar.cz
ZODPOVĚDNÝ PROJEKTANT: Radek Kubíček	LIST 1/2	DATUM: 3/2017	ČÍSLO VÝKRESU: 21		

REVIZE 10/2023

DOMOV MLÁDEŽE A ZAŘÍZENÍ ŠKOLNÍHO STRAVOVÁNÍ BRNO REKONSTRUKCE ELEKTRO		ROZVÁDĚČ Rpz ZAŘÍZENÍ SILNOPROUDÉ ELEKTROTECHNIKY		Č.PARÉ:	PK SKLENÁŘ s.r.o. projektová kancelář elektro Tomkova 1, 602 00 Brno www.pksklenar.cz tel. 543 233 967 kubes@pksklenar.cz
ZODPOVĚDNÝ PROJEKTANT: Radek Kubíček	LIST 2/2	DATUM: 3/2017	ČÍSLO VÝKRESU: 21		