


LEGENDA MÍSTNOSTÍ :

| OZN. | MÍSTNOST                | OZN. | MÍSTNOST             |
|------|-------------------------|------|----------------------|
| x01  | SCHODIŠTĚ - PŘEDPROSTOR | x24  | POKOU                |
| x01a | SCHODIŠTĚ               | x25  | PŘEDSÍŇ              |
| x02  | SCHODIŠTĚ - PŘEDPROSTOR | x26  | PŘEDSÍŇ - HYG. BUŇKY |
| x02a | SCHODIŠTĚ               | x26a | SPRCHA               |
| x03a | VÝTAH                   | x26b | WC                   |
| x03b | VÝTAH                   | x27  | POKOU                |
| x03c | VÝTAH                   | x28  | POKOU                |
| x04a | CHODBA                  | x29  | PŘEDSÍŇ              |
| x04b | CHODBA                  | x30  | PŘEDSÍŇ - HYG. BUŇKY |
| x05  | PŘEDSÍŇ                 | x30a | WC                   |
| x06  | PŘEDSÍŇ - HYG. BUŇKY    | x30b | SPRCHA               |
| x06a | SPRCHA                  | x31  | POKOU                |
| x06b | WC                      | x32  | POKOU                |
| x07  | POKOU                   | x33  | PŘEDSÍŇ              |
| x08  | POKOU                   | x34  | PŘEDSÍŇ - HYG. BUŇKY |
| x09  | PŘEDSÍŇ - HYG. BUŇKY    | x35  | POKOU                |
| x10a | SPRCHA                  | x36  | POKOU                |
| x10b | WC                      | x37  | PŘEDSÍŇ              |
| x11  | POKOU                   | x38  | PŘEDSÍŇ - HYG. BUŇKY |
| x12  | POKOU                   | x38a | HYG. ZAŘÍZENÍ        |
| x13  | PŘEDSÍŇ                 | x38b | WC                   |
| x14  | PŘEDSÍŇ - HYG. BUŇKY    | x39  | POKOU                |
| x14a | SPRCHA                  | x40  | POKOU                |
| x14b | WC                      | x41  | ZADVĚŘI              |
| x15  | POKOU                   | x42  | TECH. MÍSTNOSTI      |
| x16  | POKOU                   | x43  | KUCHYNĚ              |
| x17  | PŘEDSÍŇ                 | x44  | PŘEDSÍŇ              |
| x18  | PŘEDSÍŇ - HYG. BUŇKY    | x45  | PŘEDSÍŇ - HYG. BUŇKY |
| x18a | SPRCHA                  | x45a | WC                   |
| x18b | WC                      | x45b | SPRCHA               |
| x19  | POKOU                   | x46  | POKOU                |
| x20  | POKOU                   | x47  | POKOU                |
| x21  | PŘEDSÍŇ - HYG. BUŇKY    | x48  | ZADVĚŘI              |
| x22a | SPRCHA                  | x49  | BALKONY              |
| x22b | WC                      | x50  | LODŽIE               |
| x23  | POKOU                   |      |                      |

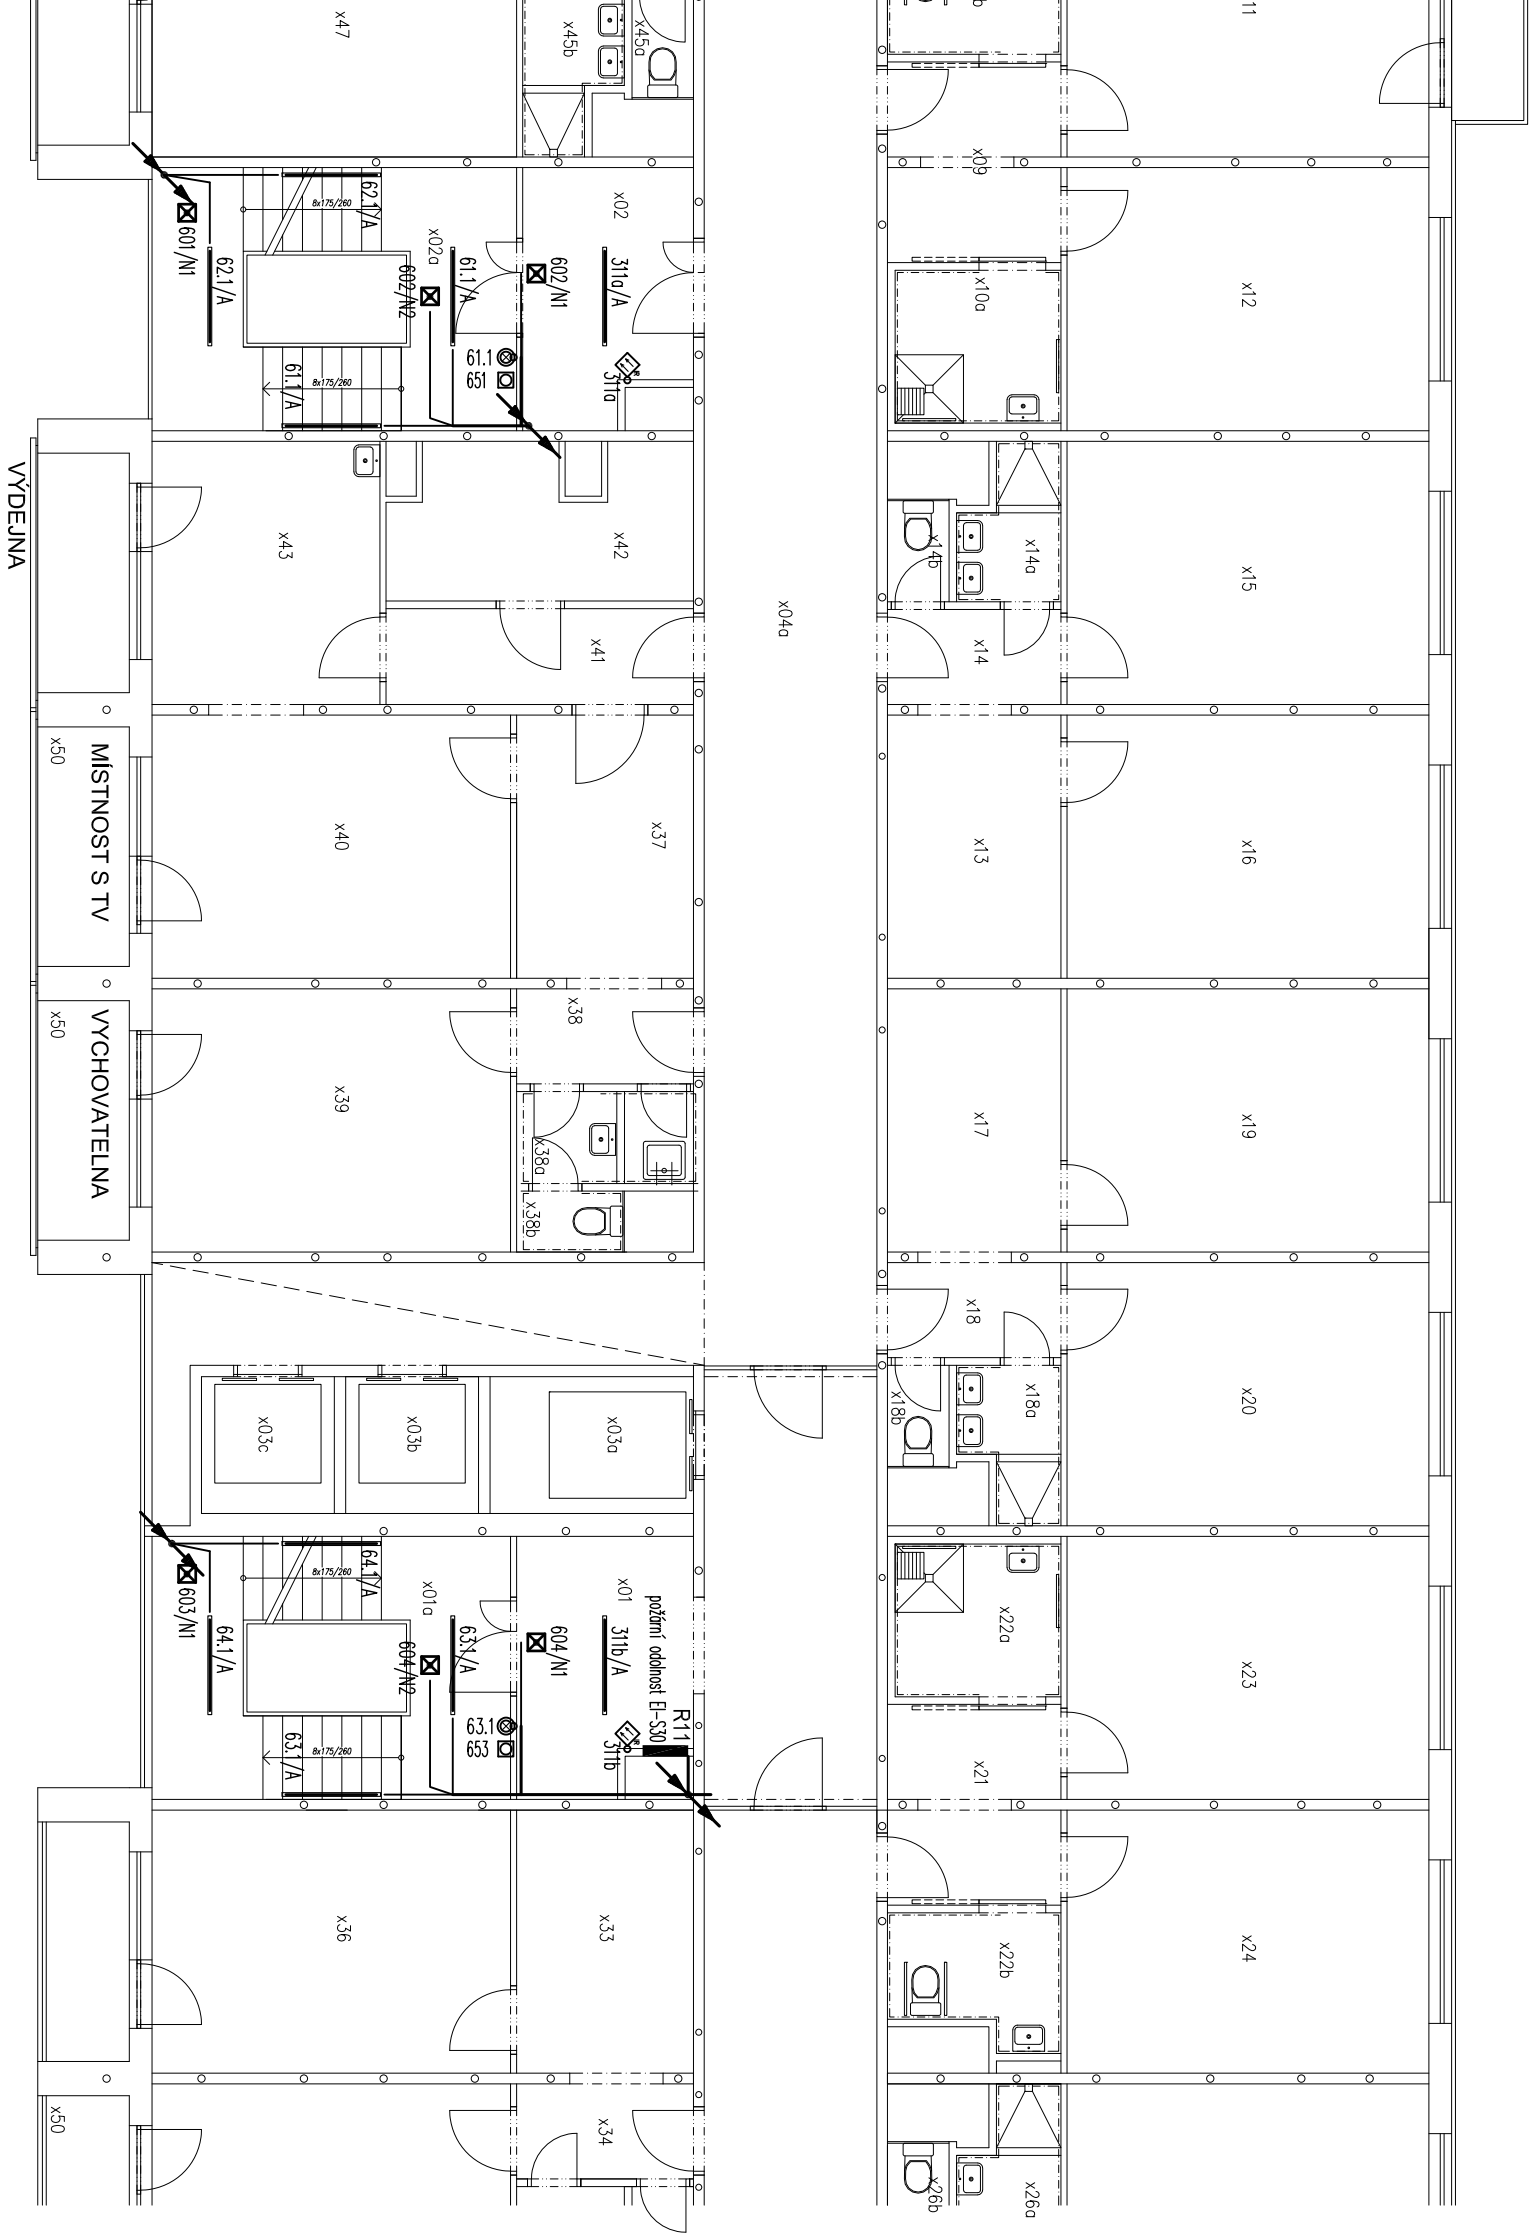

REVIZE 10/2023

NAPÁJECÍ SOUSTAVA: 3 NPE, AC 400/230V/ TN-C-S  
OCHRANA PŘED ÚRAZEM EL. PROUDEM: AUTOMATICKÝM ODPOJENÍM OD ZDROJE, DOPLNKOVÁ PROUDOVÝM CHRÁNIČI

| |
|---|
| Změna | |
|---|

Poznámka:  
Kabelové trasy na únikových cestách - v hlavní chodbě x04a, x04b a předprostorech schodišť x01 a x02 budou obloženy SDK s požární odolností 60 min.  
Svislé kabelové trasy ve schodištích budou obloženy SDK s požární odolností 60 min.