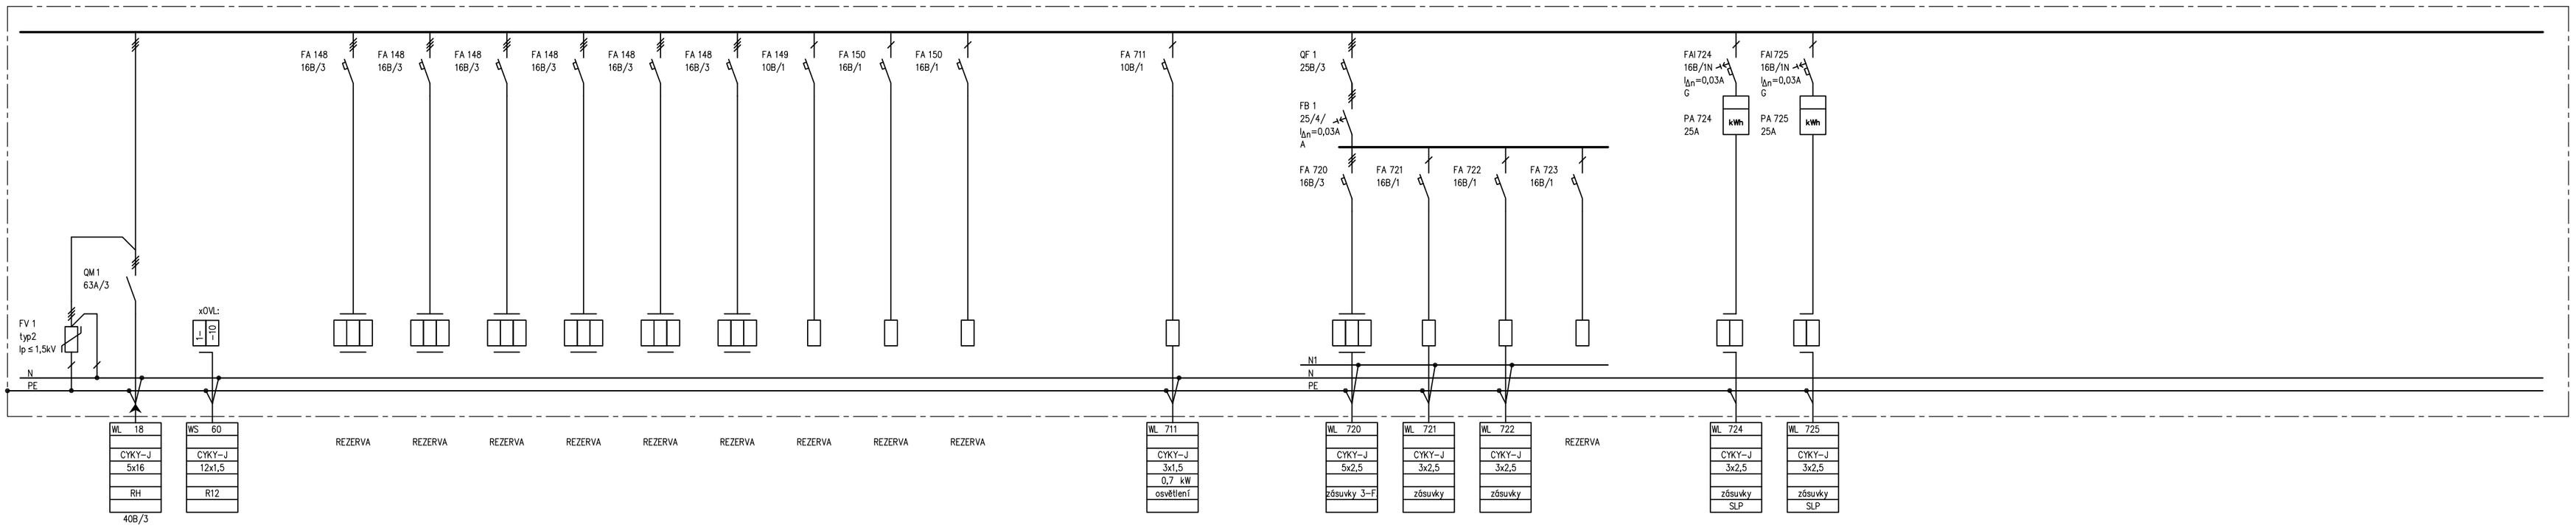

Nap. soustava: 3NPE, AC400/230V/TN-C-S
MODULOVÁ rozvodnice 132 modulů

rozměr	P 700/800/160
barva	světle šedá
přívod	spodem
vývody	vrchem
Pi (kW)	8
Ps (kW)	4
IP 40/20	
Poznámka:	
Icn přístrojů min.10kA	

DOMOV MLÁDEŽE A ZAŘÍZENÍ ŠKOLNÍHO STRAVOVÁNÍ BRNO REKONSTRUKCE ELEKTRO		ROZVÁDĚČ R13 ZAŘÍZENÍ SILNOPROUDÉ ELEKTROTECHNIKY		Č.PARÉ:	PK SKLENÁŘ s.r.o. projektová kancelář elektro Tomešova 1, 602 00 Brno www.pksklenar.cz tel. 543 233 967 kubicek@pksklenar.cz
ZODPOVĚDNÝ PROJEKTANT: Radek Kubíček	LIST 1/2	DATUM: 3/2017	ČÍSLO VÝKRESU: 35		

DOMOV MLÁDEŽE A ZAŘÍZENÍ ŠKOLNÍHO STRAVOVÁNÍ BRNO REKONSTRUKCE ELEKTRO		ROZVÁDĚČ R13 ZAŘÍZENÍ SILNOPROUDÉ ELEKTROTECHNIKY		Č.PARÉ:	PK SKLENÁŘ s.r.o. projektová kancelář elektro Tomešova 1, 602 00 Brno www.pksklenar.cz tel. 543 233 967 kubicek@pksklenar.cz
ZODPOVĚDNÝ PROJEKTANT: Radek Kubíček	LIST 2/2	DATUM: 3/2017	ČÍSLO VÝKRESU: 35		

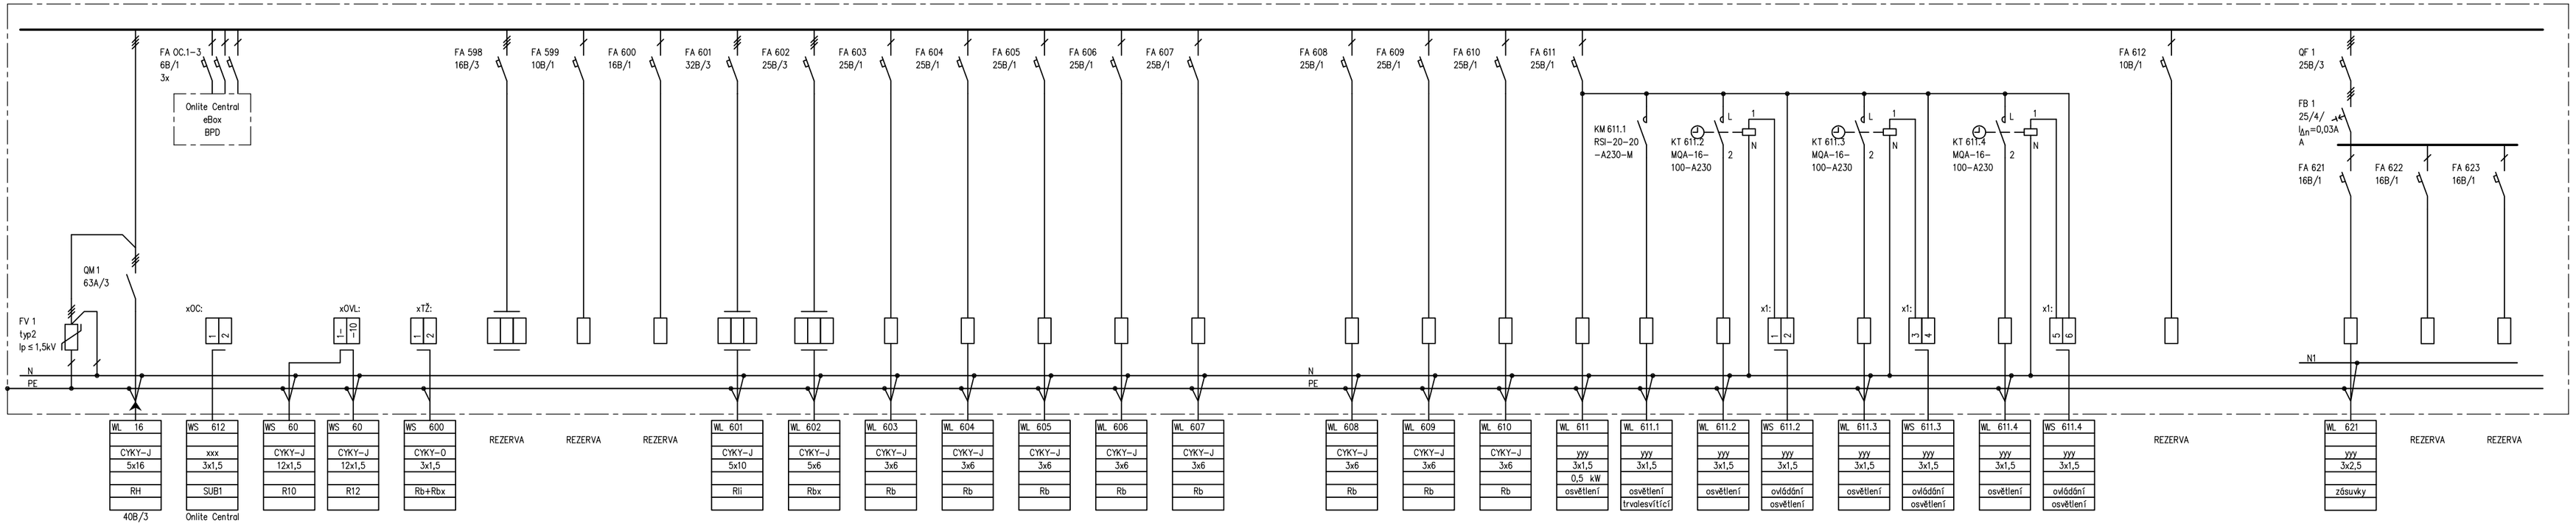

Nap. soustava: 3NPE, AC400/230V/TN-C-S
zapuštěná rozvodnice, požární odolnost EI-S30

rozměr	Z 600/1000
barva	světle šedá
přívod	spodem
vývody	vrchem
Pi (kW)	34
Ps (kW)	25
IP 40/20	
Poznámka:	
Icn přístrojů min.10kA	

Řádkové schema:

ovládání topných žebříků v 11 a 12NP (pro R11 a R12) — xOVL1:4 — xTŽ: 1

KM 611.1 — xOVL1:5 — N — osvětlení chodba trvalesvítící

DOMOV MLÁDEŽE A ZAŘÍZENÍ ŠKOLNÍHO STRAVOVÁNÍ BRNO REKONSTRUKCE ELEKTRO		ROZVÁDĚČ R11 ZAŘÍZENÍ SILNOPROUDÉ ELEKTROTECHNIKY		Č.PARÉ:	PK SKLENÁŘ s.r.o. projektová kancelář elektro Tomešova 1, 602 00 Brno www.pksklenar.cz tel. 543 233 967 kubicek@pksklenar.cz
ZODPOVĚDNÝ PROJEKTANT: Radek Kubíček	LIST 1/2	DATUM: 3/2017	ČÍSLO VÝKRESU: 33		

DOMOV MLÁDEŽE A ZAŘÍZENÍ ŠKOLNÍHO STRAVOVÁNÍ BRNO REKONSTRUKCE ELEKTRO		ROZVÁDĚČ R11 ZAŘÍZENÍ SILNOPROUDÉ ELEKTROTECHNIKY		Č.PARÉ:	PK SKLENÁŘ s.r.o. projektová kancelář elektro Tomešova 1, 602 00 Brno www.pksklenar.cz tel. 543 233 967 kubicek@pksklenar.cz
ZODPOVĚDNÝ PROJEKTANT: Radek Kubíček	LIST 2/2	DATUM: 3/2017	ČÍSLO VÝKRESU: 33		