


LEGENDA MÍSTNOSTÍ :

OZN.	MÍSTNOST	OZN.	MÍSTNOST
x01	SCHODIŠTĚ - PŘEDPROSTOR	x23	POKOJ
x01a	SCHODIŠTĚ	x24	POKOJ
x02	SCHODIŠTĚ - PŘEDPROSTOR	x25	PŘEDSÍŇ
x02a	SCHODIŠTĚ	x26	PŘEDSÍŇ - HYG. BUŇKY
x03a	VÝTAH	x26a	SPRCHA
x03b	VÝTAH	x26b	WC
x03c	VÝTAH	x27	POKOJ
x04a	CHODBA	x28	POKOJ
x04b	CHODBA	x29	PŘEDSÍŇ
x05	PŘEDSÍŇ	x30	PŘEDSÍŇ - HYG. BUŇKY
x06	PŘEDSÍŇ - HYG. BUŇKY	x30a	WC
x06a	SPRCHA	x30b	SPRCHA
x06b	WC	x31	POKOJ
x07	POKOJ	x32	POKOJ
x08	POKOJ	x33	PŘEDSÍŇ
x09	PŘEDSÍŇ - HYG. BUŇKY	x34	PŘEDSÍŇ - HYG. BUŇKY
x10a	SPRCHA	x35	POKOJ
x10b	WC	x36	POKOJ
x11	POKOJ	x37	PŘEDSÍŇ
x12	POKOJ	x38	PŘEDSÍŇ - HYG. BUŇKY
x13	PŘEDSÍŇ	x38a	HYG. ZAŘÍZENÍ
x14	PŘEDSÍŇ - HYG. BUŇKY	x38b	WC
x14a	SPRCHA	x39	POKOJ
x14b	WC	x40	POKOJ
x15	POKOJ	x41	ZÁDVEŘÍ
x16	POKOJ	x42	TECH. MÍSTNOSTI
x17	PŘEDSÍŇ	x43	KUCHYNĚ
x18	PŘEDSÍŇ - HYG. BUŇKY	x44	PŘEDSÍŇ
x18a	SPRCHA	x45	PŘEDSÍŇ - HYG. BUŇKY
x18b	WC	x45a	WC
x19	POKOJ	x45b	SPRCHA
x20	POKOJ	x46	POKOJ
x21	PŘEDSÍŇ - HYG. BUŇKY	x47	POKOJ
x22a	SPRCHA	x48	BALKONY
x22b	WC	x49	LODŽIE

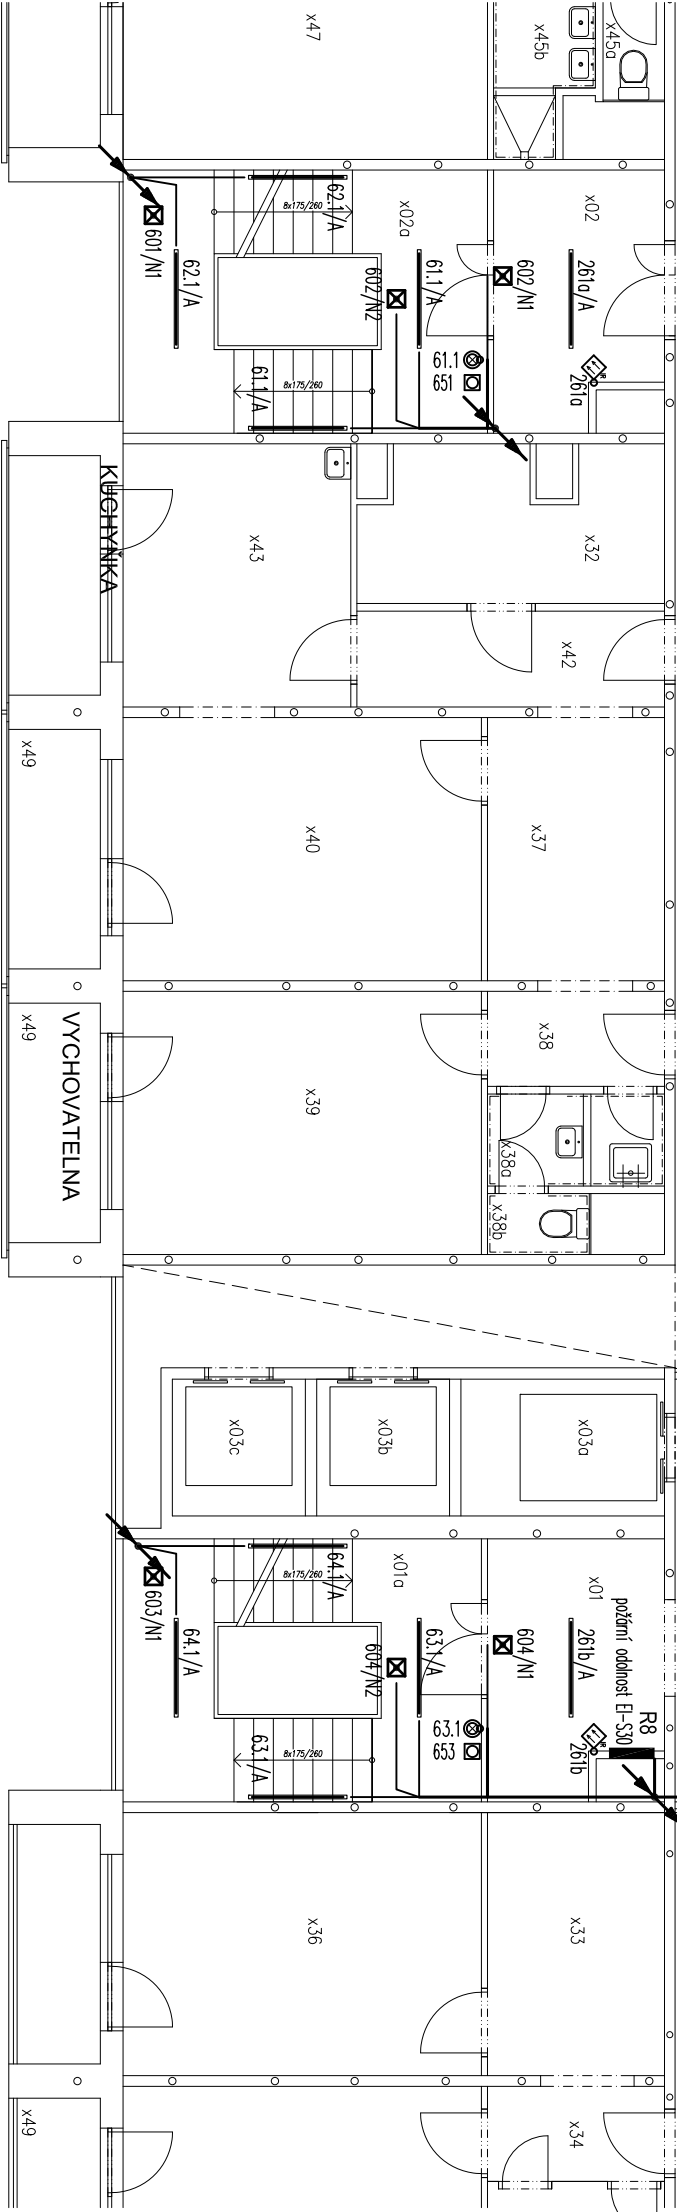

REVIZE 10/2023

NAPÁJECÍ SOUSTAVA: 3 NPE, AC 400/230V/ TN-C-S
OCHRANA PŘED ÚRAZEM EL. PROUDENÍ: AUTOMATICKÝM ODPOJENÍM OD ZDROJE, DOPLNĚKOVÁ PROUDOVÝMI CHRÁNIČI

Změno		PROVEDL		DATUM		PODPIS	
VED. PROJEKTANT		Ing. Jiří Sklenář					
ZODP.PROJEKTANT		Radek Kubíček					
VYPRACOVAL		Radek Kubíček					
MÍSTO STAVBY		Brno – Komárov					
INVESTOR		DMAŽŠ Brno					
Název stavby:							
DOMOV MLÁDEŽE A ZAŘÍZENÍ ŠKOLNÍHO STRAVOVÁNÍ BRNO							
REKONSTRUKCE ELEKTRO							
Část:							
1. Zařízení silnoproudé elektrotechniky							
OBSAH		Půdorys 8NP					

Poznámka:
Kabeľové trasy na únikových cestách - v hlavní chodbě x04a, x04b a předprostorech schodišť x01 a x02 budou obloženy SDK s požární odolností 60 min.
Svislé kabeľové trasy ve schodištích budou obloženy SDK s požární odolností 60 min.