


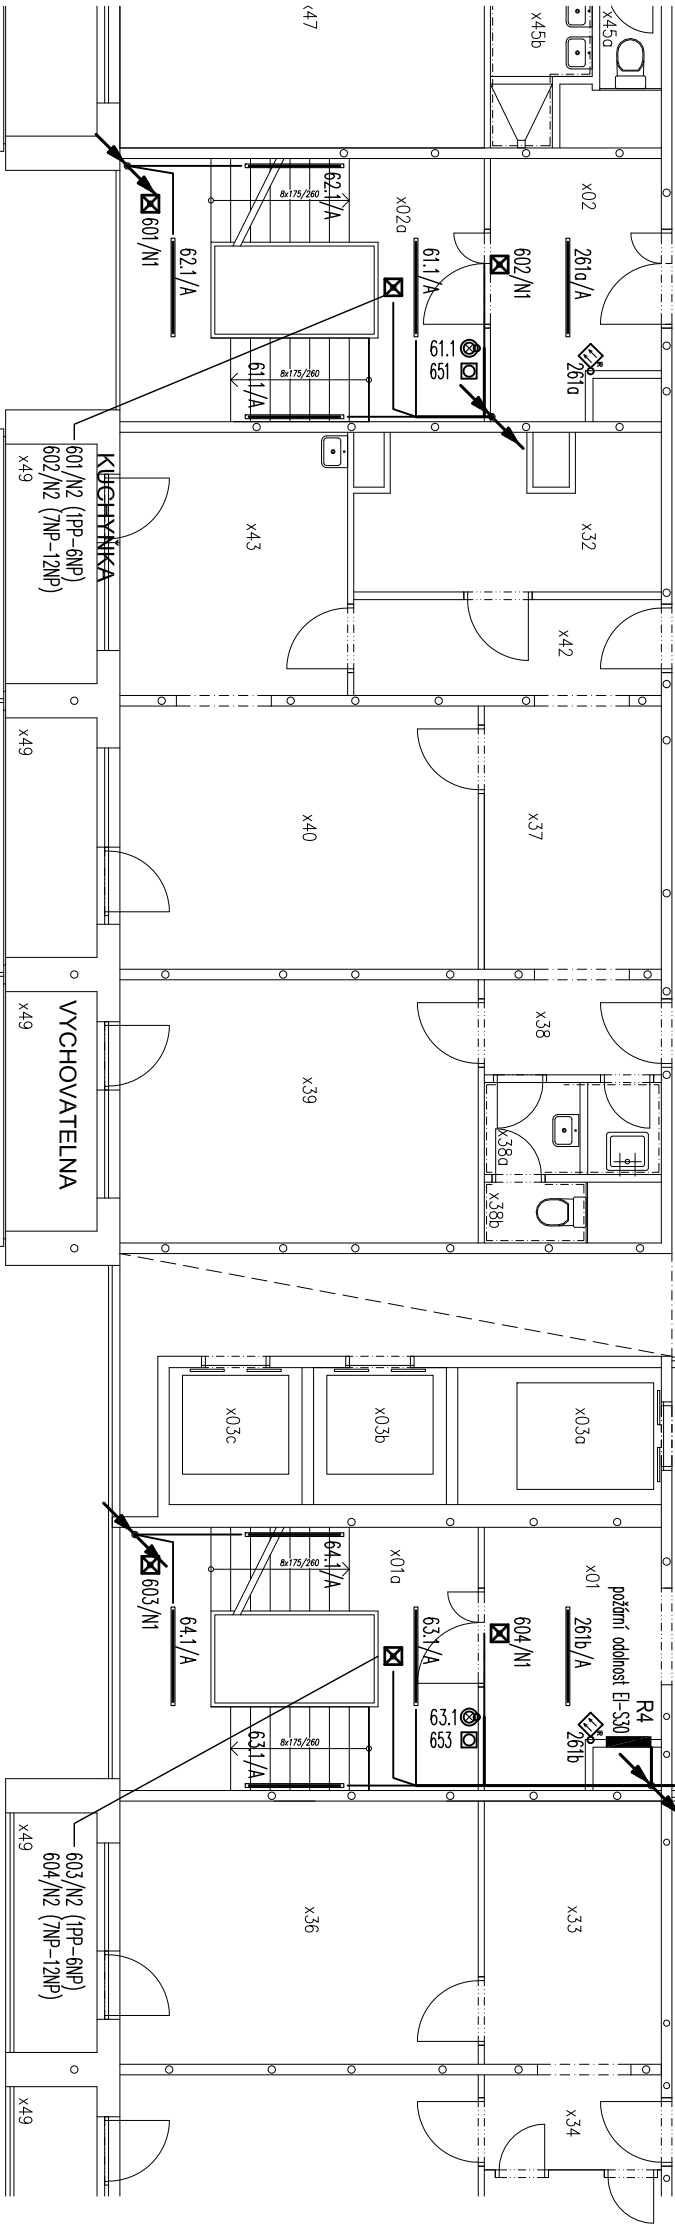

LEGENDA MÍSTNOSTÍ :

OZN.	MÍSTNOST	OZN.	MÍSTNOST
x01	SCHODIŠTĚ - PŘEDPROSTOR	x23	POKOU
x01a	SCHODIŠTĚ	x24	POKOU
x02	SCHODIŠTĚ - PŘEDPROSTOR	x25	PŘEDSIŇ
x02a	SCHODIŠTĚ	x26	PŘEDSIŇ - HYG. BUŇKY
x03a	VÝTAH	x26a	SPRCHA
x03b	VÝTAH	x26b	WC
x03c	VÝTAH	x27	POKOU
x04a	CHODBA	x28	POKOU
x04b	CHODBA	x29	PŘEDSIŇ
x05	PŘEDSIŇ	x30	PŘEDSIŇ - HYG. BUŇKY
x06	PŘEDSIŇ - HYG. BUŇKY	x30a	WC
x06a	SPRCHA	x30b	SPRCHA
x06b	WC	x31	POKOU
x07	POKOU	x32	POKOU
x08	POKOU	x33	PŘEDSIŇ
x09	PŘEDSIŇ - HYG. BUŇKY	x34	PŘEDSIŇ - HYG. BUŇKY
x10a	SPRCHA	x35	POKOU
x10b	WC	x36	POKOU
x11	POKOU	x37	PŘEDSIŇ
x12	POKOU	x38	PŘEDSIŇ - HYG. BUŇKY
x13	PŘEDSIŇ	x38a	HYG. ZAŘÍZENÍ
x14	PŘEDSIŇ - HYG. BUŇKY	x38b	WC
x14a	SPRCHA	x39	POKOU
x14b	WC	x40	POKOU
x15	POKOU	x41	ZADVEŘÍ
x16	POKOU	x42	TECH. MÍSTNOSTI
x17	PŘEDSIŇ	x43	KUCHYNĚ
x18	PŘEDSIŇ - HYG. BUŇKY	x44	PŘEDSIŇ
x18a	SPRCHA	x45	PŘEDSIŇ - HYG. BUŇKY
x18b	WC	x45a	WC
x19	POKOU	x45b	SPRCHA
x20	POKOU	x46	POKOU
x21	PŘEDSIŇ - HYG. BUŇKY	x47	POKOU
x22a	SPRCHA	x48	BALKONY
x22b	WC	x49	LODŽIE



REVIZE 10/2023

NAPÁJECÍ SOUSTAVA: 3 NPE, AC 400/230V/ TN-C-S
OCHRANA PŘED ÚRAZEM EL. PROUDEM: AUTOMATICKÝM ODPOJENÍM OD ZDROJE, DOPLNĚKOVÁ PROUDOVÝMI CHRÁNIČI

Změna		PROVEDL		DATUM		PODPIS	
VED. PROJEKTANT	Ing. Jiří Sklenář						
ZODP.PROJEKTANT	Radek Kubíček						
VYPRACOVAL	Radek Kubíček						
MÍSTO STAVBY	Brno – Komárov						
INVESTOR	DMaŽŠS Brno						
Název stavby: DOMOV MLÁDEŽE A ZAŘÍZENÍ ŠKOLNÍHO STRAVOVÁNÍ BRNO REKONSTRUKCE ELEKTRO				Počet A4		3	
Část: 1. Zařízení silnoprůdové elektrotechniky				Datum		01./2017	
OBSAH				Stupeň		DPS	
Půdorys 4NP				Zak. číslo		E-2789	
				Měřítko		č. výkresu	
				1 : 100		09	

Poznámka:
Kabelové trasy na únikových cestách - v hlavní chodbě x04a, x04b a předprostorech schodišť x01 a x02 budou obloženy SDK s požární odolností 60 min.

Svislé kabelové trasy ve schodištích budou obloženy SDK s požární odolností 60 min.