


LEGENDA MÍSTNOSTÍ :

OZN.	MÍSTNOST	OZN.	MÍSTNOST
101	VSTUPNÍ HALA	121	PŘEDSÍŇ - HYG. BUŇKY
102	VRÁTNICE	121a	SPRCHA
103	HOVORNA	121b	WC
104a	CHODBA	122	KNIHOVNA
104b	CHODBA	123	KNIHOVNA
104c	CHODBA	124	PŘEDSÍŇ
105	SCHODIŠTĚ - PŘEDPROSTOR	125	PŘEDSÍŇ - HYG. BUŇKY
105a	SCHODIŠTĚ	125a	SPRCHA
106	SCHODIŠTĚ - PŘEDPROSTOR	125b	WC
106a	SCHODIŠTĚ	126	PŘÍJEM PRÁDLA
107a	VÝTAH	127	SKLAD PRÁDLA
107b	VÝTAH	128	PŘEDSÍŇ - HYG. BUŇKY
107c	VÝTAH	129a	SPRCHA
108	PŘEDSÍŇ	129b	WC
109	PŘEDSÍŇ - HYG. BUŇKY	130	TĚLOCVIČNA
109a	SPRCHA	131	IZOLACE
109b	WC	132	PŘEDSÍŇ
110	ŘEDITELNA	133	PŘEDSÍŇ - HYG. BUŇKY
111	JEDNACÍ MÍSTNOST	133a	HYG. ZAŘÍZENÍ
112	PŘEDSÍŇ	133b	WC
113	PŘEDSÍŇ - HYG. BUŇKY	134	KUCHYŇKA
113a	SPRCHA	135	ZASEDACÍ MÍSTNOST
113b	WC	136	PŘEDSÍŇ
114	ÚČTÁRNA	137	PŘEDSÍŇ - HYG. BUŇKY
115	HOSPODÁŘKA	137a	SPRCHA
116	SPOLEČ. MÍST. - BALKONY	137b	WC
117	PŘEDSÍŇ	138	VEDOUcí STRAVOVÁNÍ
118a	SPRCHA	139	HLAVNÍ VYCHOVATEL
118b	WC	140	BALKONY
119	SBOROVNA	141	LODŽIE
120	PŘEDSÍŇ	142	ZÁVĚTRÍ

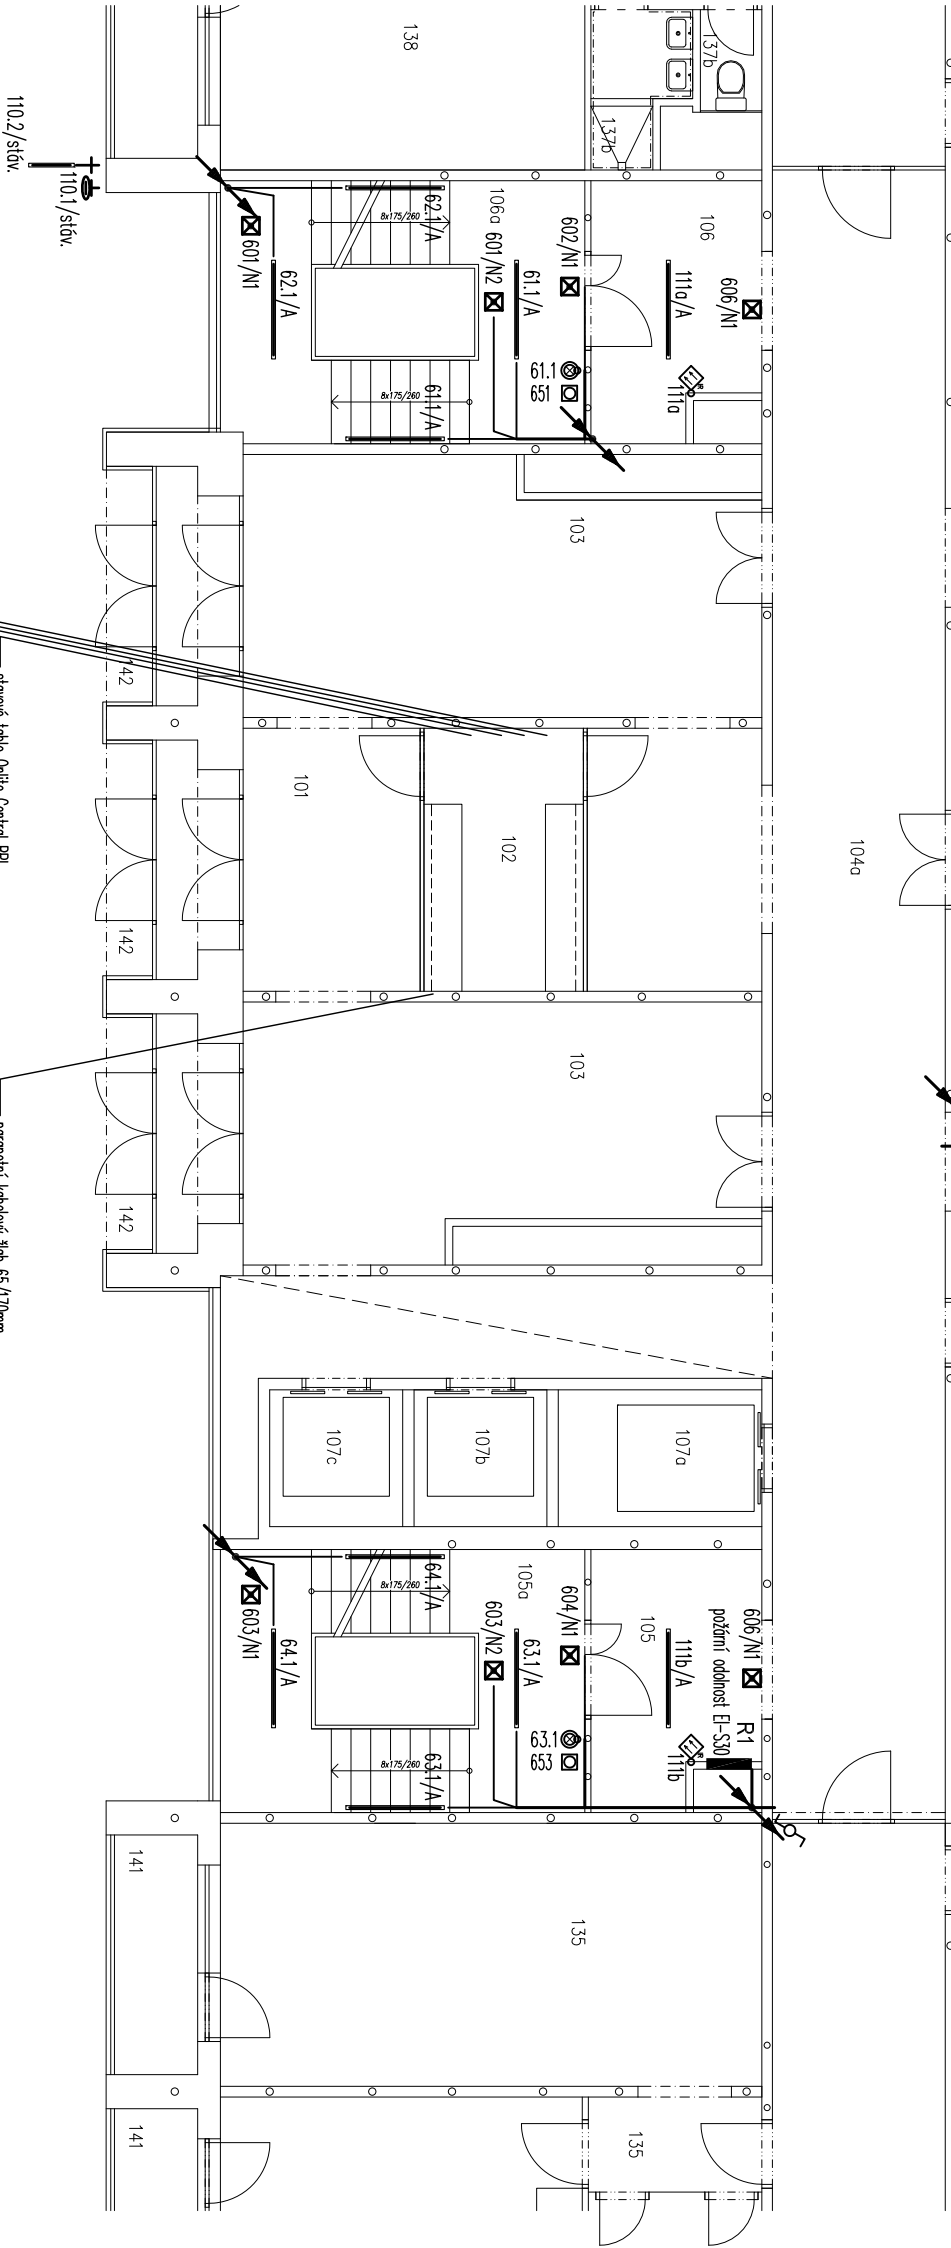

NAPÁJECÍ SOUSTAVA: 3 NPE, AC 400/230V/ TN-C-S
OCHRANA PŘED ÚRAZEM EL. PROUDEM: AUTOMATICKÝM ODPOJENÍM OD ZDROJE, DOPLNĚKOVÁ PROUDOVÝMI CHRÁŇIČI

REVIZE 10/2023

Poznámka:
Kabelové trasy na únikových cestách - v hlavní chodbě 104a, 104b a 104c a předprostorech schodišť 105 a 106 budou obloženy SDK s požární odolností 60 min.
Svislé kabelové trasy ve schodištích budou obloženy SDK s požární odolností 60 min.
Na potynbových čístelech v hlavní chodbě budou použity clonky k zaclonění jasů od trvale svítících svítidel.

Změna	PROVED	DATUM	PODPIS
VED. PROJEKTANT	Ing. Jiří Sklenář		
ZODP. PROJEKTANT	Radek Kubíček		
VYPRACOVAL	Radek Kubíček		
MÍSTO STAVBY	Brno – Komárov		
INVESTOR	DMAŽŠ Brno		
Název stavby:	DOMOV MLÁDEŽE A ZAŘÍZENÍ ŠKOLNÍHO STRAVOVÁNÍ BRNO		
REKONSTRUKCE ELEKTRO			
Část:	1. Zařízení silnoproudé elektrotechniky		
OBSAH	Půdorys 1NP		

Počet A4	3
Datum	01/2017
Stupeň	DSPS
Zak. číslo	E-2789
Měřítko	č. výkresu
	1:100
	06

PK SKLENÁŘ S.R.O.

projektová kancelář elektro
Tomsšova 1, 602 00 Brno www.pksklenar.cz
tel. 543 233 966, 7 info@pksklenar.cz