


POZN.
- veškeré venkovní rozvody budou zaizolovány izolací z minerální vlny, tl. min 100 mm, izolace bude oplechována TiZn plechem (ochrana proti povětrnostním vlivům a ptákům)

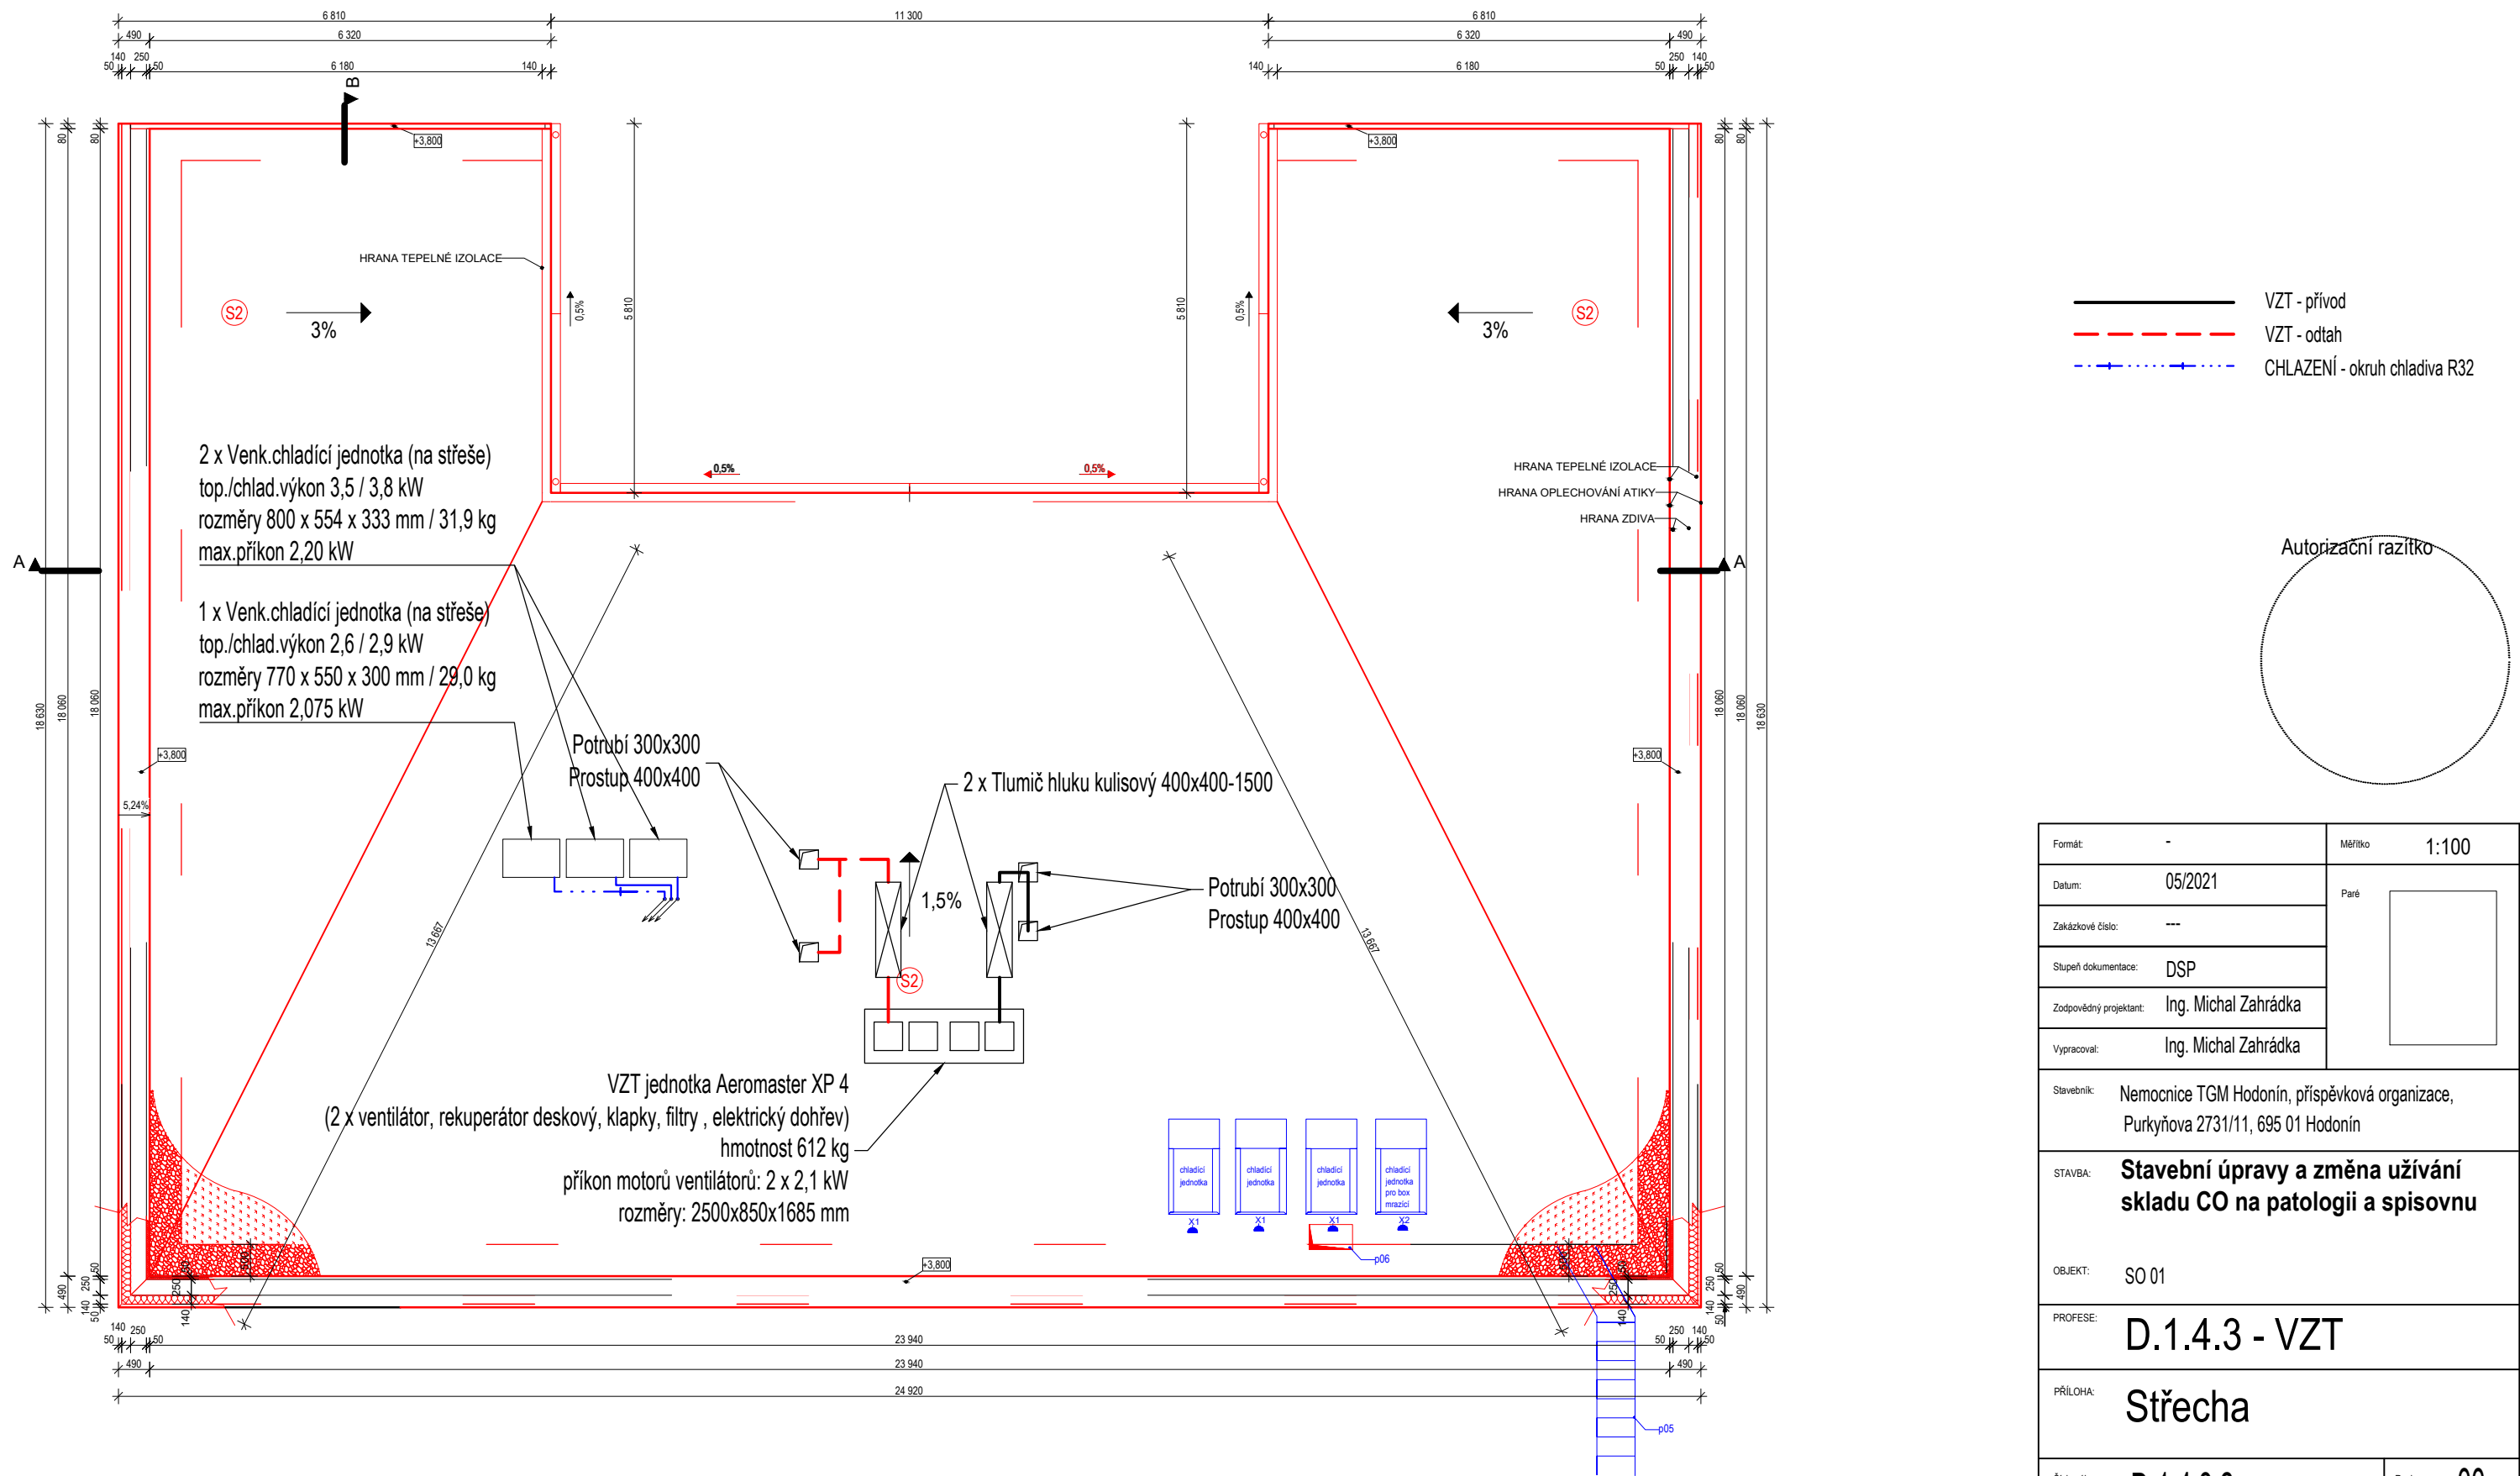

Formát:	-	Měřítko	1:100
Datum:	05/2021	Paré <div></div>	
Zakázkové číslo:	---		
Stupeň dokumentace:	DSP		
Zodpovědný projektant:	Ing. Michal Zahrádka		
Vypracoval:	Ing. Michal Zahrádka		
Stavebník:	Nemocnice TGM Hodonín, příspěvková organizace, Purkyňova 2731/11, 695 01 Hodonín		
STAVBA:	Stavební úpravy a změna užívání skladu CO na patologii a spisovnu		
OBJEKT:	SO 01		
PROFESE:	D.1.4.3 - VZT		
PŘÍLOHA:	Střecha		
Číslo výkresu	D.1.4.3.2	Revize	00

Tato dokumentace je duševním vlastnictvím projektanta dle zákona č. 121/2000 Sb. a § 168 odst. 2 stavebního zákona č. 183/2006 Sb. Nesmí být bez předchozího písemného souhlasu kopírována, rozmnožována a zpřístupněna jiným fyzickým, nebo právnickým subjektům.