




SCHÉMATICKÝ VÝKRES ZABRADELNÍHO SVODIDLA

PŮDORYS M 1:200

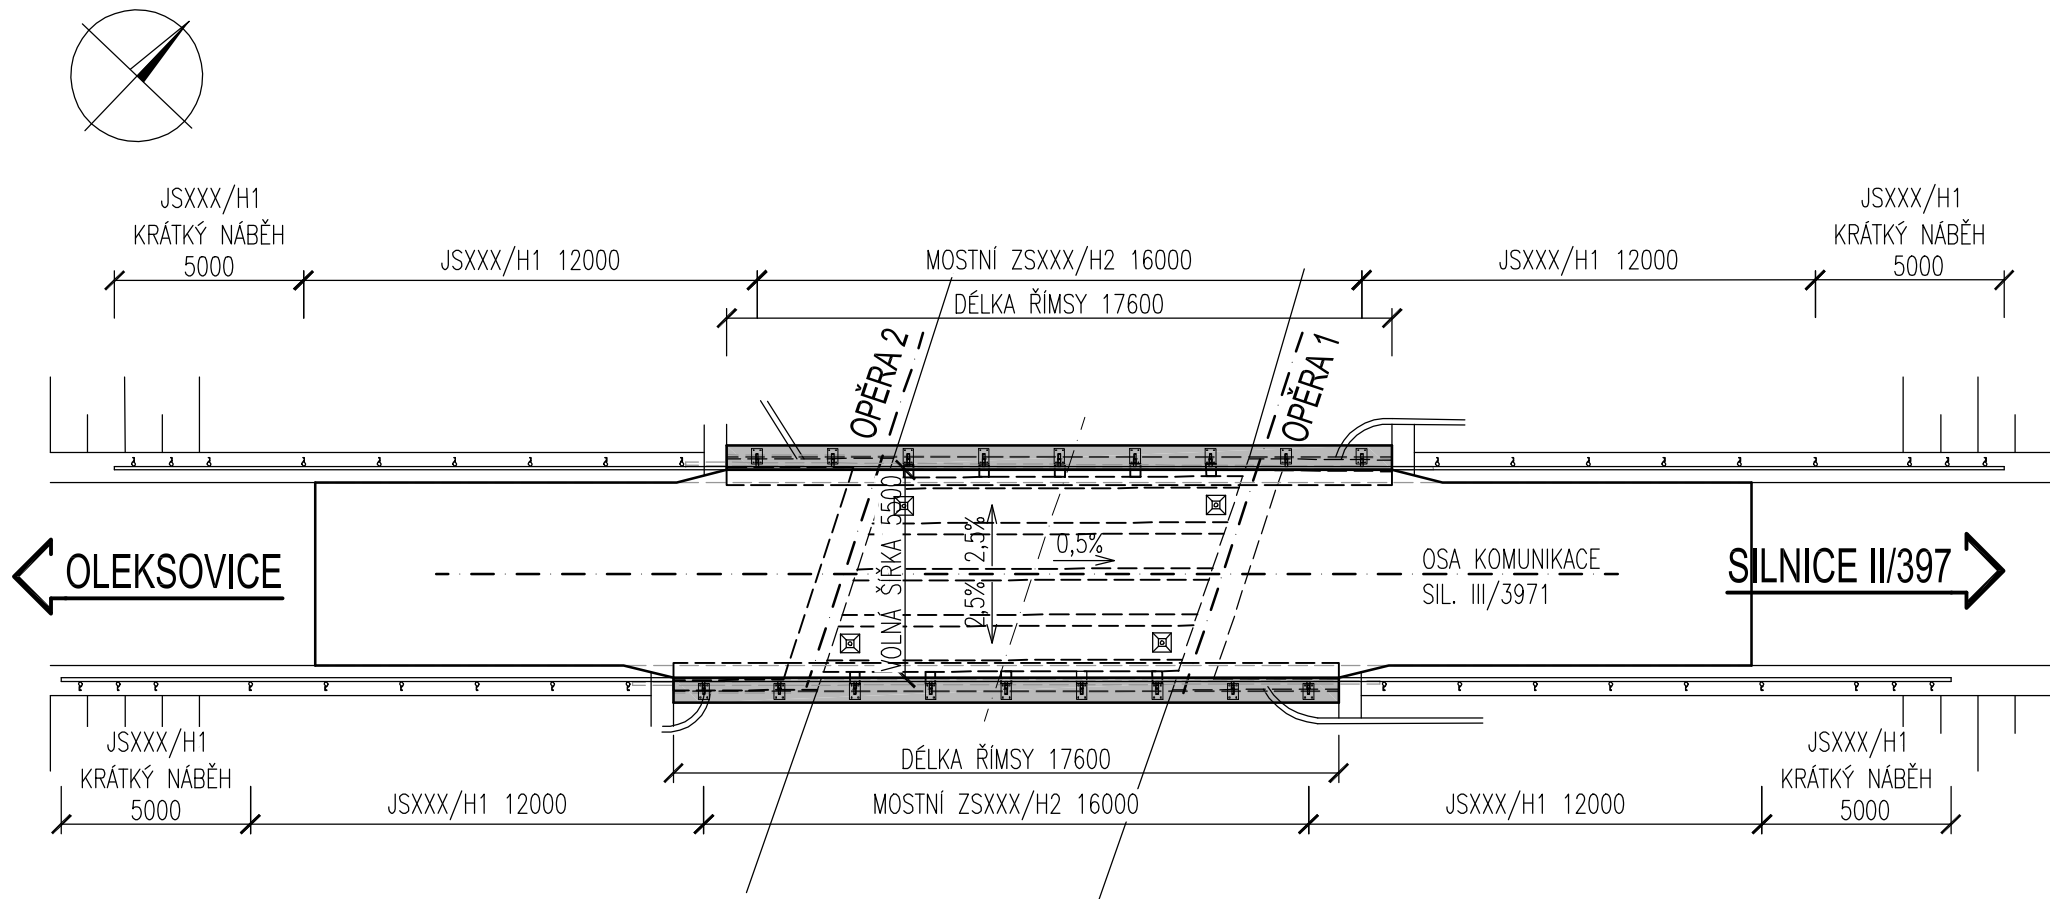



OCEL. ZÁBRAD. MOSTNÍ SVODIDLO M 1:20

MINIMÁLNÍ ÚROVEŇ ZADRŽENÍ H2 (TP114,TP203)

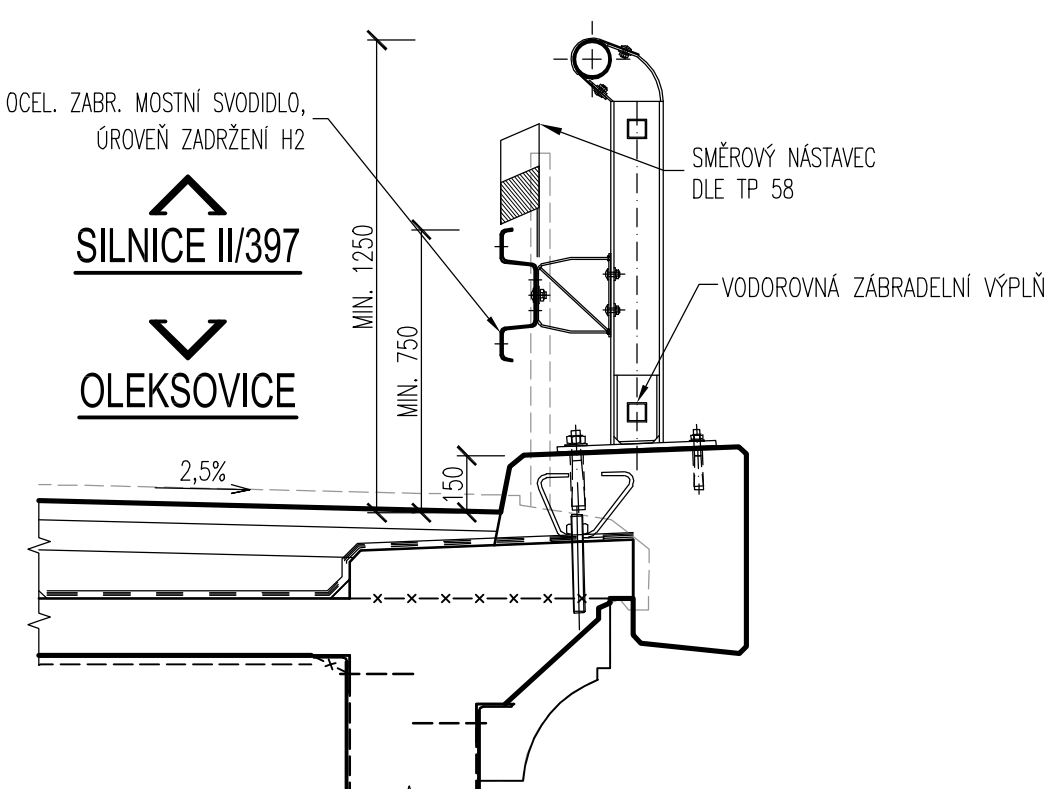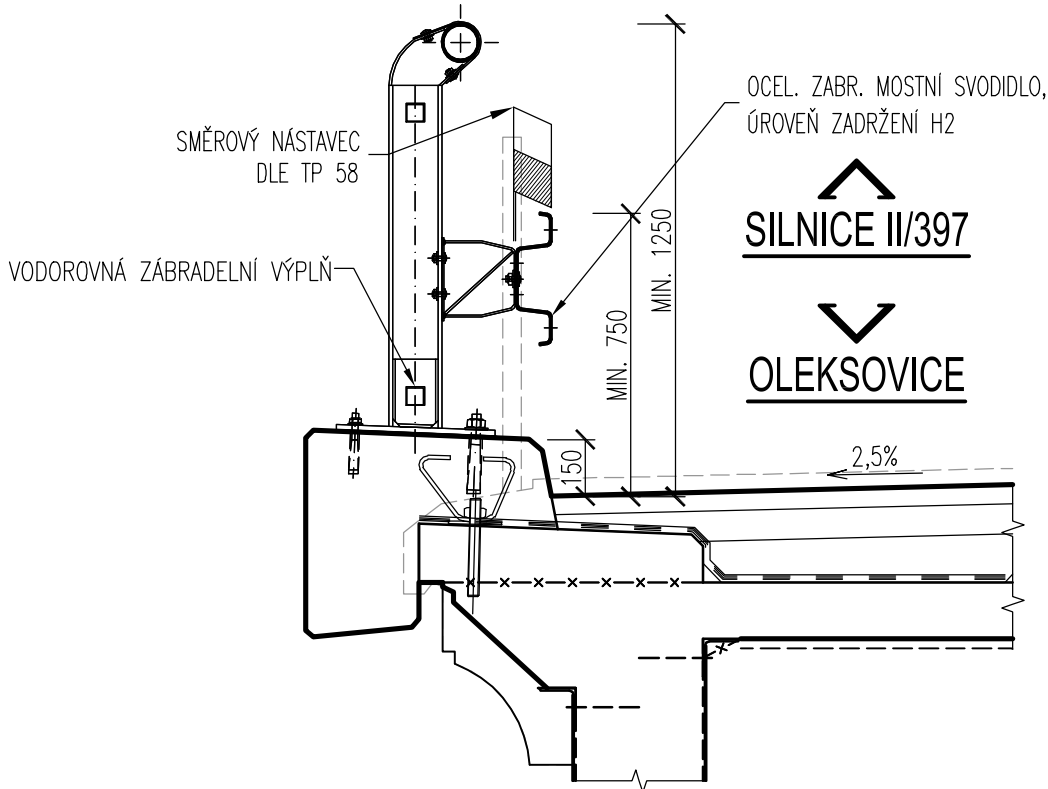

JEDNOSTR. OCEL. SILNÍČNÍ SVODIDLO M 1:20

MINIMÁLNÍ ÚROVEŇ ZADRŽENÍ H1 (TP114,TP203)

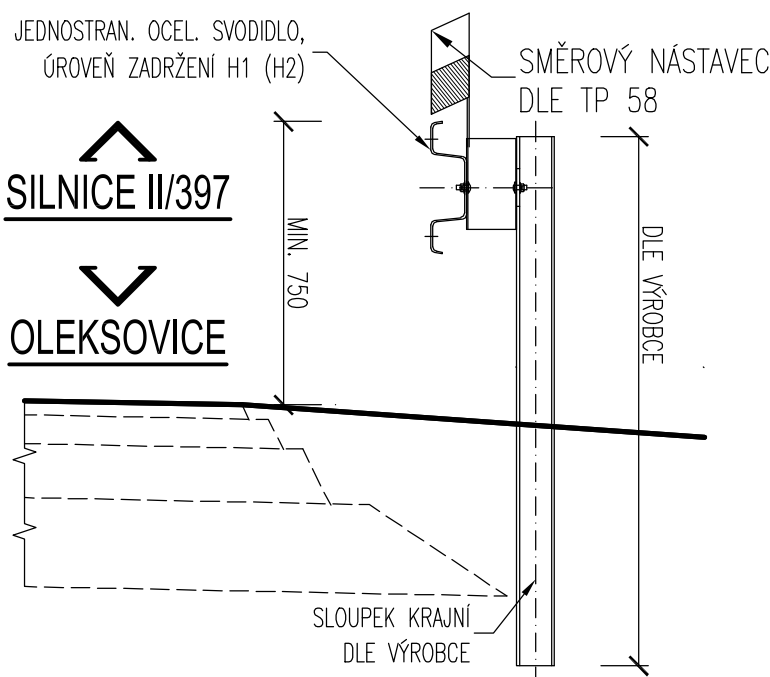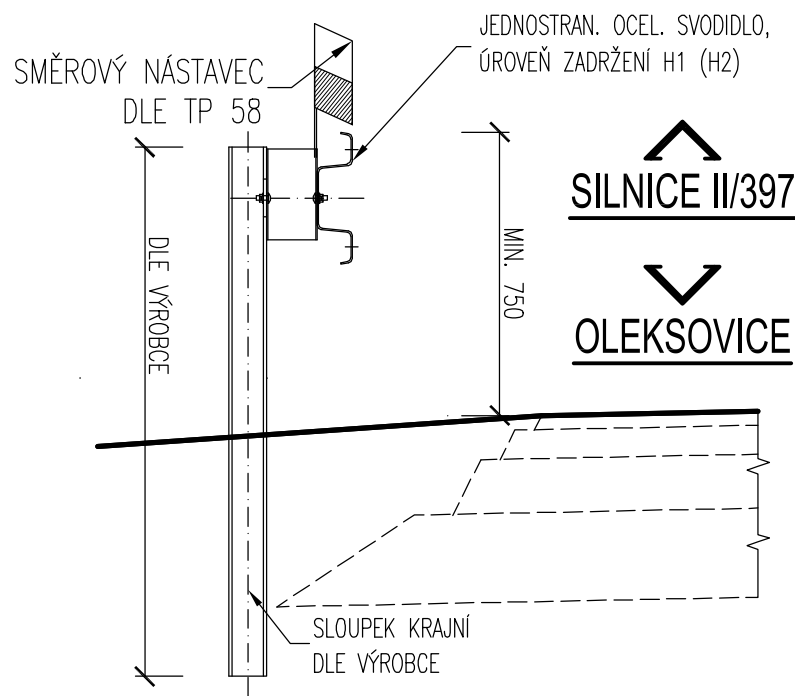

- SVODIDLA
- JEDNOSTRAN. OCEL. SVODIDLO, JSXXX/H2 68,0 m
  - OCEL. MOSTNÍ ZÁBR. SVODIDLO ZSXXX/H2 32,0 m

POZNÁMKY:

- JEDNOSTRANNÉ SILNÍČNÍ A MOSTNÍ SVODIDLO BUDE PROVEDENO V SOULADU S PLATNÝMI TP A TKP
- NÁVRH A UMÍSTĚNÍ SILNÍČNÍCH SVODIDEL BUDE PROVEDENO DLE TP 114 A DLE TP 203
- OCELOVÁ SILNÍČNÍ A MOSTNÍ SVODIDLA BUDOU PROVEDENY DLE TKP-PK KAPITOLA 11
- PROTIKOROZNÍ ÚPRAVA JE NAVRŽENA V SOULADU S TKP 19B, DO KOROZNÍHO PROSTŘEDÍ C4+K8 PODROBNOSTI VIZ. TECHNICKÁ ZPRÁVA.
- SVODIDLA BUDOU UKONČENA ATYPICKÝ KRÁTKÝM NÁBĚHEM
- V MÍSTĚ SJEZDU NA POJÍZDNÍ/LESNÍ/OBSLUŽNOU CESTU BUDE PROVEDENO UKONČENÍ SVODIDLA MALÝM PŮDORYSNÝM OBLOUKEM NEBO S POLYGONÁLNĚ PŮDORYSNÝM ZALOMENÍM
- !! VÝKRES JE ZPRACOVÁN JAKO PODKLAD PRO DOKUMENTACI RDS (DPSŘ). !!

<b>ROAD-TRAFFIC</b>		<b>ROAD-TRAFFIC s.r.o.</b> Husova 220 742 83 Klimkovice Česká republika		ID schránky: ykpas86 IČ: 099 73 338 DIČ: CZ09973338 email: info@road-traffic.cz www.road-traffic.cz
INVESTOR:		<b>Správa a údržba silnic Jihomoravského kraje</b> příspěvková organizace kraje oblast Zápád Kotkova 3725/24 669 02 Znojmo		ID schránky: k3n58e7 IČ: 709 32 581 Demall: zapad@susjmk.cz www.susjmk.cz
HLAVNÍ INŽENÝR PROJEKTU		Ing. Kristýna Klajmonová, Ph.D.		JEDNATEL SPOLEČNOSTI doc. Ing. Jan PETRŮ, Ph.D.
ZODPOVĚDNÝ PROJEKTANT		VYPRACOVAL		KONTROLOVAL
Ing. Kristýna Klajmonová, Ph.D.		Ing. Michal Kostecký		Ing. Kristýna Klajmonová, Ph.D.
KRAJ: JIHMORAVSKÝ		POVĚŘENÝ OÚ: ZNOJMO		OBEC: OLEKSOVICE
NÁZEV AKCE:		„Stavební údržba mostu ev.č. 3971-1, Most přes Skaličku před Oleksovicemi“		ČÍSLO ZAKÁZKY 23-003
				STUPEŇ TP
				DATUM ÚNOR 2023
STAVEBNÍ OBJEKT:		FORMÁT 4 A4 (840x297)		
Most ev.č. 3971-1		MĚŘITKO 1:100,20		
PŘÍLOHA:		ČÁST:		ČÍSLO PŘÍLOHY: 9
Schématický výkres zábrad. svodidla				

DOKUMENTACI LZE UŽÍVAT POUZE VE SMYSLU PŘÍSLUŠNÉ SMLOUVY O DÍLO. VÝKRES CI JEHO ČÁST. MUŽE BYT KOPÍROVÁN NEBO JINÝM ZPŮSOBEM ROZŠÍŘOVÁN POUZE PO PŘEDCHOZÍM SOUHLASU ROAD-TRAFFIC s.r.o.