
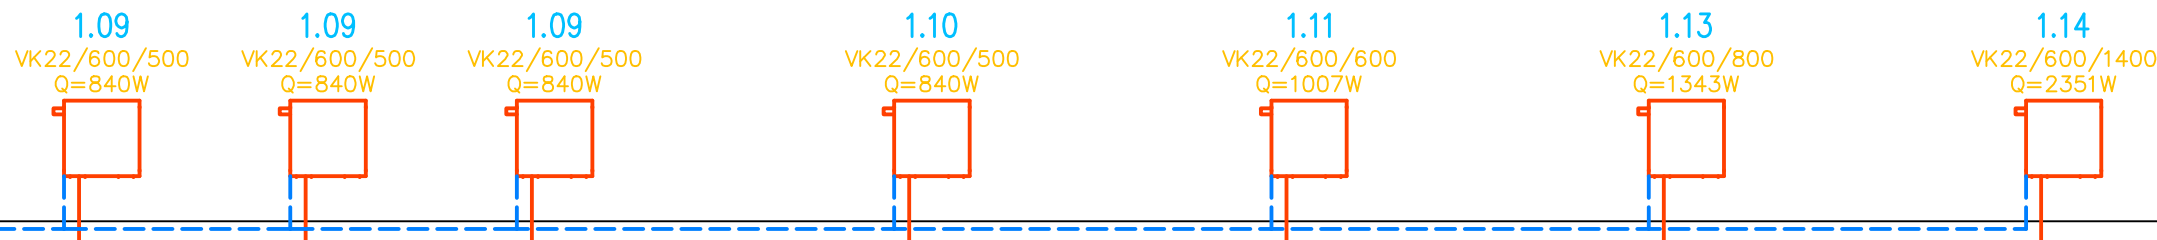


NAPOJENÍ NA STÁVAJÍCÍ
ROZVODY VYTÁPĚNÍ

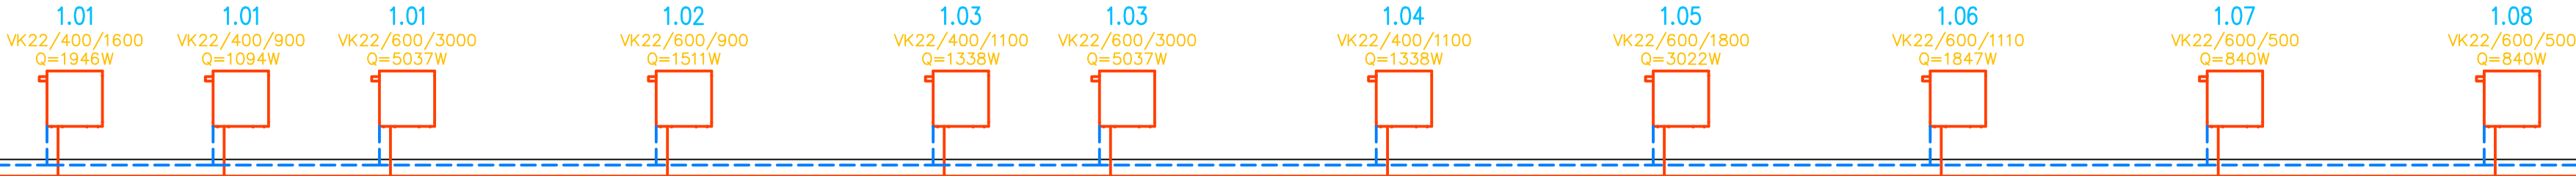

Legenda značení

- TOPNÁ VODA – PŘÍVODNÍ – Cu POTRUBÍ
- TOPNÁ VODA – VRATNÉ – Cu POTRUBÍ

Poznámka

- UCHYCENÍ POTRUBÍ BUDE V SOULADU S POKYNY VÝROBCE POTRUBÍ
- ZNAČENÍ POTRUBÍ VE VÝKRESE: VNĚJŠÍ PRŮMĚR x TLOUŠŤKA STĚNY POTRUBÍ
- VEŠKERÉ POTRUBÍ BUDE VEDENO V PODLAŽE A BUDE IZOLOVÁNO NÁVLEKOVOU IZOLACÍ
- PROSTUPY POŽÁRNĚ DĚLICÍMI KONSTRUKCEMI BUDOU OPATŘENY PROTIPOŽÁRNÍM AKRYLÁTOVÝM TMELEM PRO TĚSNĚNÍ PROSTUPŮ
- USPOŘÁDÁNÍ ROZVODŮ JE NUTNÉ UPŘESNIT PŘI PROVÁDĚNÍ STAVBY A KOORDINOVAT S OSTATNÍMI PROFESEMI
- MONTÁŽE JE NUTNO PROVÁDĚT DLE MONTÁŽNÍCH PŘEDPISŮ JEDNOTLIVÝCH VÝROBCŮ A MATERIÁLŮ, PROVÁDĚCÍCH PŘEDPISŮ, PLATNÝCH NOREM A VYHLÁŠEK

REVIZE			
Index	Datum	Změna	Jméno

SCHÉMA OBJEKTU

±0,000=xy

ORIENTACE SCHÉMATU

QUALITY GROUP		Projekty Realizace Projektový management info@qualitygroup.cz www.qualitygroup.cz STAVTE CHYTŘE				
STAVBA CENTRUM TECHNICKÉHO A INOVATIVNÍ VZDĚLÁNÍ V KYJOVĚ						
MÍSTO STAVBY Nádražní 471/48 Kyjov 697 02 K.Ú.: Kyjov [678431] OKRES: Hodonín KRAJ: Jihomoravský						
GENERÁLNÍ PROJEKTANT Quality Group s.r.o., Příkop 843/4, 602 00 Brno IČ: 08879737, DS: yuvn5s8 HLAVNÍ INŽENÝR PROJEKTU Ing. Jiří Šoltés, jin.soltes@qualitygroup.cz, tel.: +420 736 105 226 ZPRACOVATEL ODBORNÉ ČÁSTI Ing. Kristina Pavičková tel.: +420 739 349 862 e-mail: kristina.pavickova@qualitygroup.cz		AUTORIZACE				
STAVEBNÍK - INVESTOR Jihomoravský kraj Žerotínovo náměstí 449/3 Brno 601 82 IČO: 708 88 337		Č. SMLOUVY INVESTORA Č. SMLOUVY PROJEKTANTA P-22-039-000				
OBJEKT D.101 - COWORKING ODBORNÁ ČÁST D.101.05 Ústřední vytápění		DATUM 01/2024 MĚŘÍTKO 1:50	PARÉ			
NÁZEV DOKUMENTU ROZVINUTÝ ŘEZ						
KÓD ELEKTRONICKÉ VERZE DOKUMENTU						
stavba	stupeň	část	výkres	profese	název dokumentu	revize
CTIV	DPS	D.101.05	03	UV	Rozvinutý řez	00