


Legenda zařizovacích předmětů

1	WC	ZÁVĚSNÝ KERAMICKÝ KLOZET S HLUBOKÝM SPLACHOVÁNÍM, BARVA BILÁ, MONTÁŽNÍ PRVEK GEBERIT SE SPLACHOVACÍ NÁDRŽKOU, TYP DUOFIX, PŘIPOJENÍ S INTEGROVANÝM ROHOVÝM VENTILEM, OVLÁDACÍ TLAČÍTKO, MATNÝ CHROM, TERMOPLASTICKÉ SEDÁTKO SOFT–CLOSE
1.2	WC PRO HANDICAPOVANÉ	ZÁVĚSNÝ KERAMICKÝ KLOZET S HLUBOKÝM SPLACHOVÁNÍM, BARVA BILÁ, MONTÁŽNÍ PRVEK GEBERIT SE SPLACHOVACÍ NÁDRŽKOU, TYP DUOFIX, PŘIPOJENÍ S INTEGROVANÝM ROHOVÝM VENTILEM, OVLÁDACÍ TLAČÍTKO, MATNÝ CHROM, TERMOPLASTICKÉ SEDÁTKO SOFT–CLOSE
2	UMYVADLO	ZÁVĚSNÉ KERAMICKÉ UMYVADLO S OTVOREM PRO STOJÁNKOVOU BATERII, BARVA BILÁ, ROZMĚR 55x45 cm, ZÁPACHOVÁ UZÁVĚRKA, 2x ROHOVÝ VENTIL S FILTREM, STOJÁNKOVÁ PÁKOVÁ BATERIE, MONTÁŽNÍ SOUPRAVA PRO UCHYCENÍ DO ZDIVA
3	UMYVADLO	ZÁVĚSNÉ ERGONOMICKÉ KERAMICKÉ UMYVADLO S OTVOREM PRO STOJÁNKOVOU BATERII, BARVA BILÁ, ROZMĚR 65x50 cm, ZÁPACHOVÁ UZÁVĚRKA, 2x ROHOVÝ VENTIL S FILTREM, STOJÁNKOVÁ PÁKOVÁ BATERIE, MONTÁŽNÍ SOUPRAVA PRO UCHYCENÍ DO ZDIVA
4	PISOÁR	KERAMICKÝ PISOÁR S AUTOMATICKÝM SPLACHOVACÍM ZAŘÍZENÍM VYUŽÍVAJÍCÍM PRO BEZDOTYKOVÉ OVLÁDÁNÍ AUTOMATICKÝ SNIMAČ NA KAPACITNÍM PRŮTOKU, NAPÁJECÍ ZDROJ PRO AUTOMATICKÝ SPLACHOVAČ
5	VÝLEVKA	VOLNĚ STOJÍCÍ NEREZOVÁ VÝLEVKA, ROZMĚR 500x500 cm, SE SKLOPNOU MŘÍŽÍ Z NEREZOVÉ OCELI, VODOROVNÝ ODPAD, NÁSTĚNNÁ PÁKOVÁ BATERIE S DLOUHÝM RAMÍNKEM
6	JEDNODŘEZ	NEREZOVÝ JEDNODŘEZ BEZ ODKAPÁVACÍ PLOCHY PRO INSTALACI DO KUCHYŇSKÉ LINKY, ZÁPACHOVÁ UZÁVĚRKA, 2x ROHOVÝ VENTIL S FILTREM, STOJÁNKOVÁ PÁKOVÁ BATERIE S DLOUHÝM RAMÍNKEM
7	PODLAHOVÁ VPUST	PODLAHOVÁ VPUST DN50 SE SVISLÝM ODTOKEM A ZÁPACHOVOU UZÁVĚRKOU

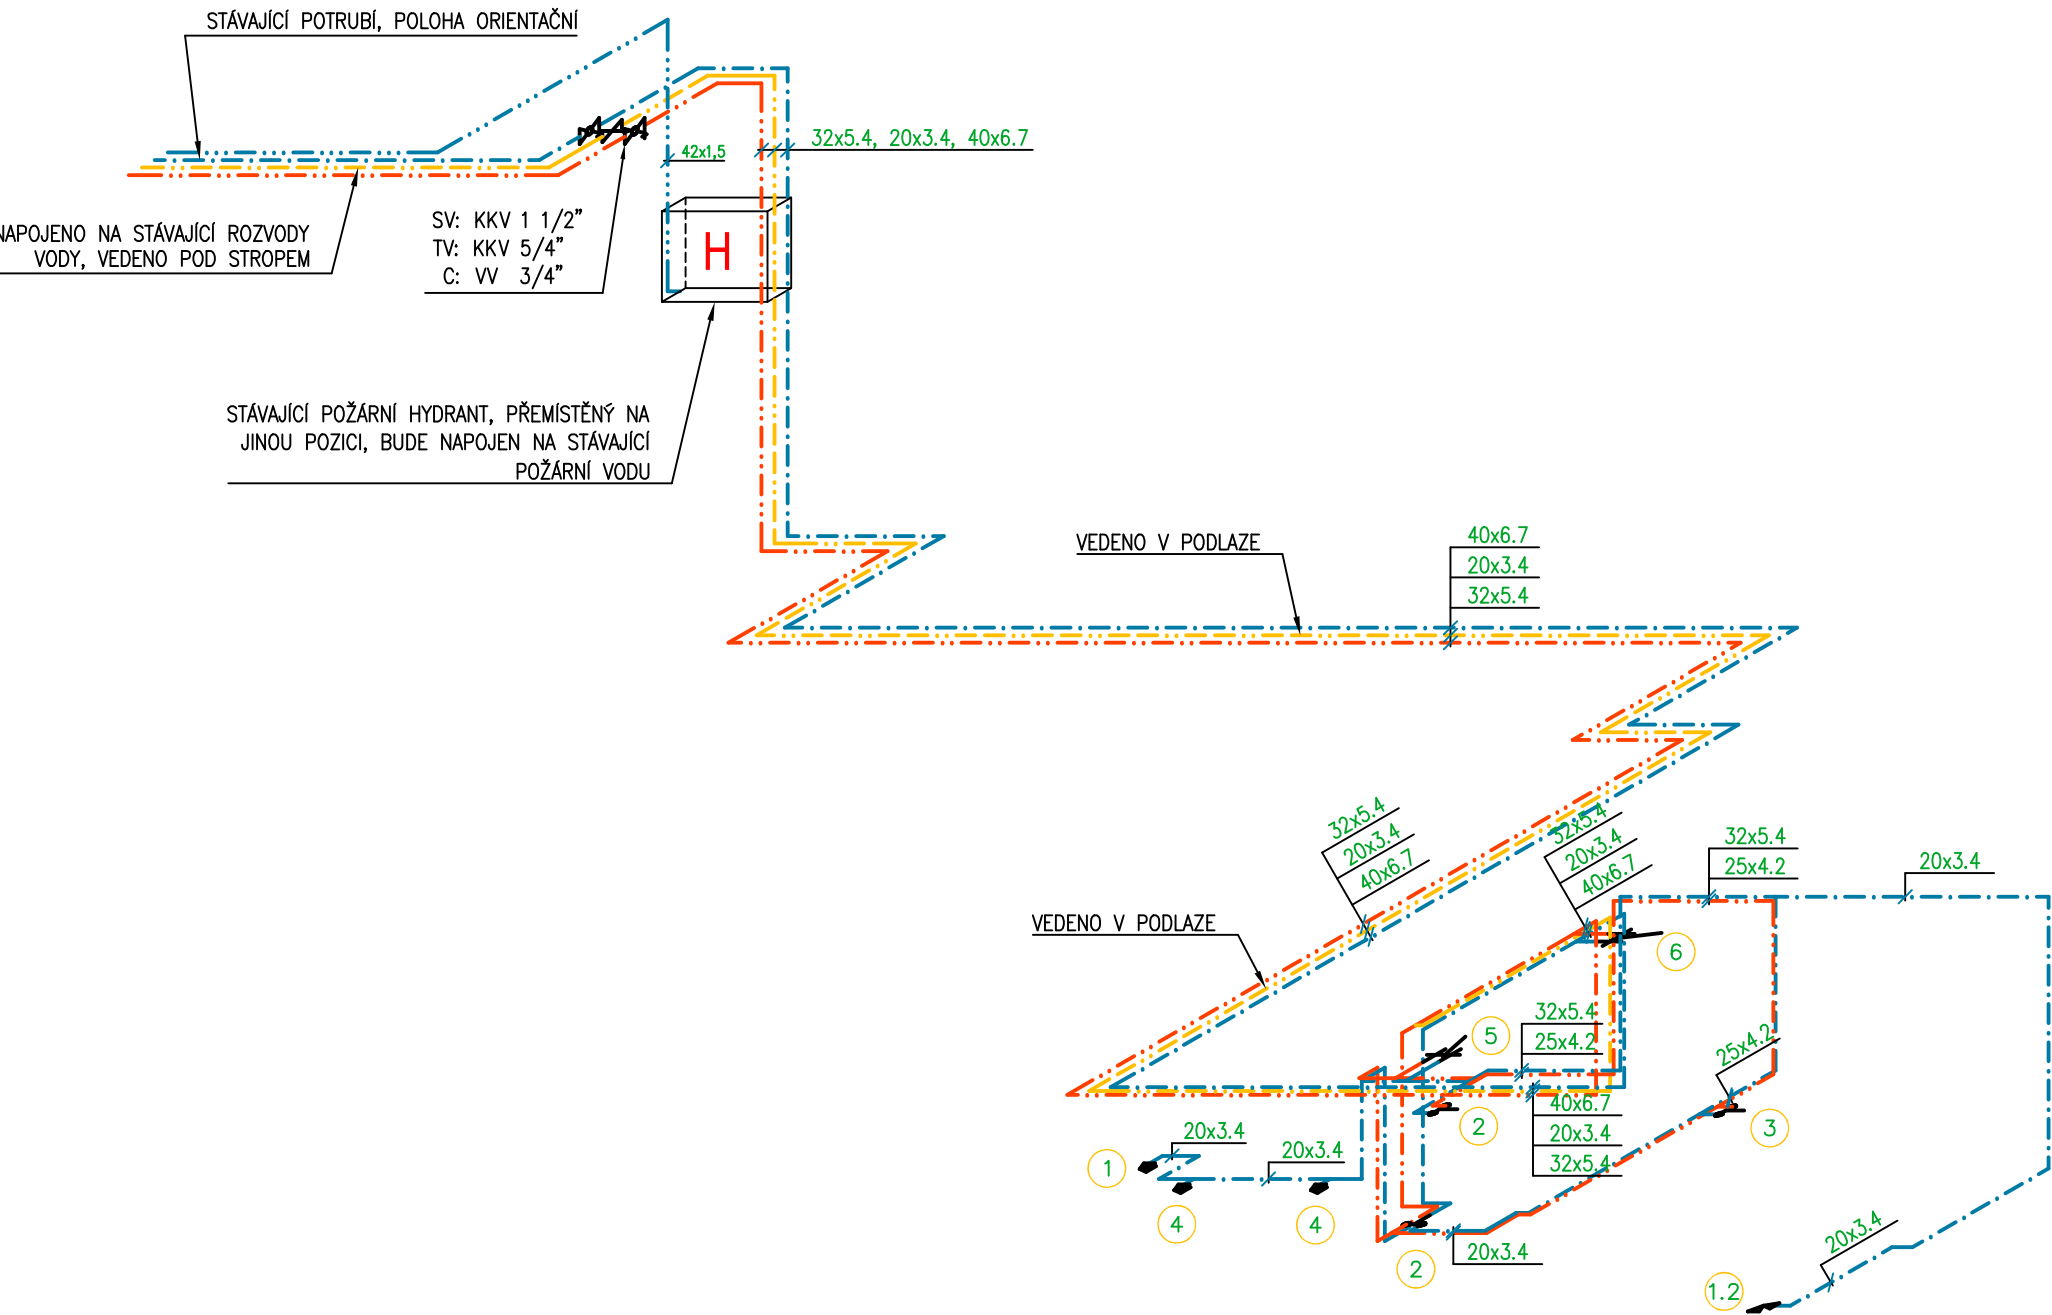

**REVIZE**

Index	Datum	Změna	Jméno

**SCHÉMA OBJEKTU**

**ORIENTACE SCHÉMATU**

**±0,000=xy**

Projekty | Realizace | Projektový management  
info@qualitygroup.cz | www.qualitygroup.cz  
STAVTE CHYTŘE

**STAVBA****CENTRUM TECHNICKÉHO A INOVATIVNÍ VZDĚLÁNÍ V KYJOVĚ**

**MÍSTO STAVBY**

Nádražní 471/48  
Kyjov  
697 02

K.Ú.: Kyjov [678431]  
OKRES: Hodonín  
KRAJ: Jihomoravský

**GENERÁLNÍ PROJEKTANT**

Quality Group s.r.o., Příkop 843/4, 602 00 Brno  
IČ: 08879737, DS: yuvn5s8

**HLAVNÍ INŽENÝR PROJEKTU**

Ing. Jiří Šoltés, jin.soltés@qualitygroup.cz, tel.: +420 736 105 226

**ZPRACOVATEL ODBORNÉ ČÁSTI**

Ing. Kristina Pavičková  
tel.: +420 739 349 862  
e-mail: kristina.pavickova@qualitygroup.cz

**AUTORIZACE**

**STAVEBNÍK - INVESTOR**

Jihomoravský kraj  
Žerotínovo náměstí 449/3 Brno 601 82  
IČO: 708 88 337

**Č. SMLOUVY INVESTORA**  
**Č. SMLOUVY PROJEKTANTA**

P-22-039-000

**OBJEKT****D.101 - COWORKING**  
**ODBORNÁ ČÁST****D.101.04 Zdravotně technické instalace**

<b>DATUM</b> 01/2024	<b>PARÉ</b>
<b>MĚŘÍTKO</b> 1:50	

**NÁZEV DOKUMENTU**  
**AXONOMETRIE - VODA**

KÓD ELEKTRONICKÉ VERZE DOKUMENTU						
stavba	stupeň	část	výkres	profese	název dokumentu	revize
CTIV	DPS	D.101.04	03	ZTI	Axonometrie-V	00