
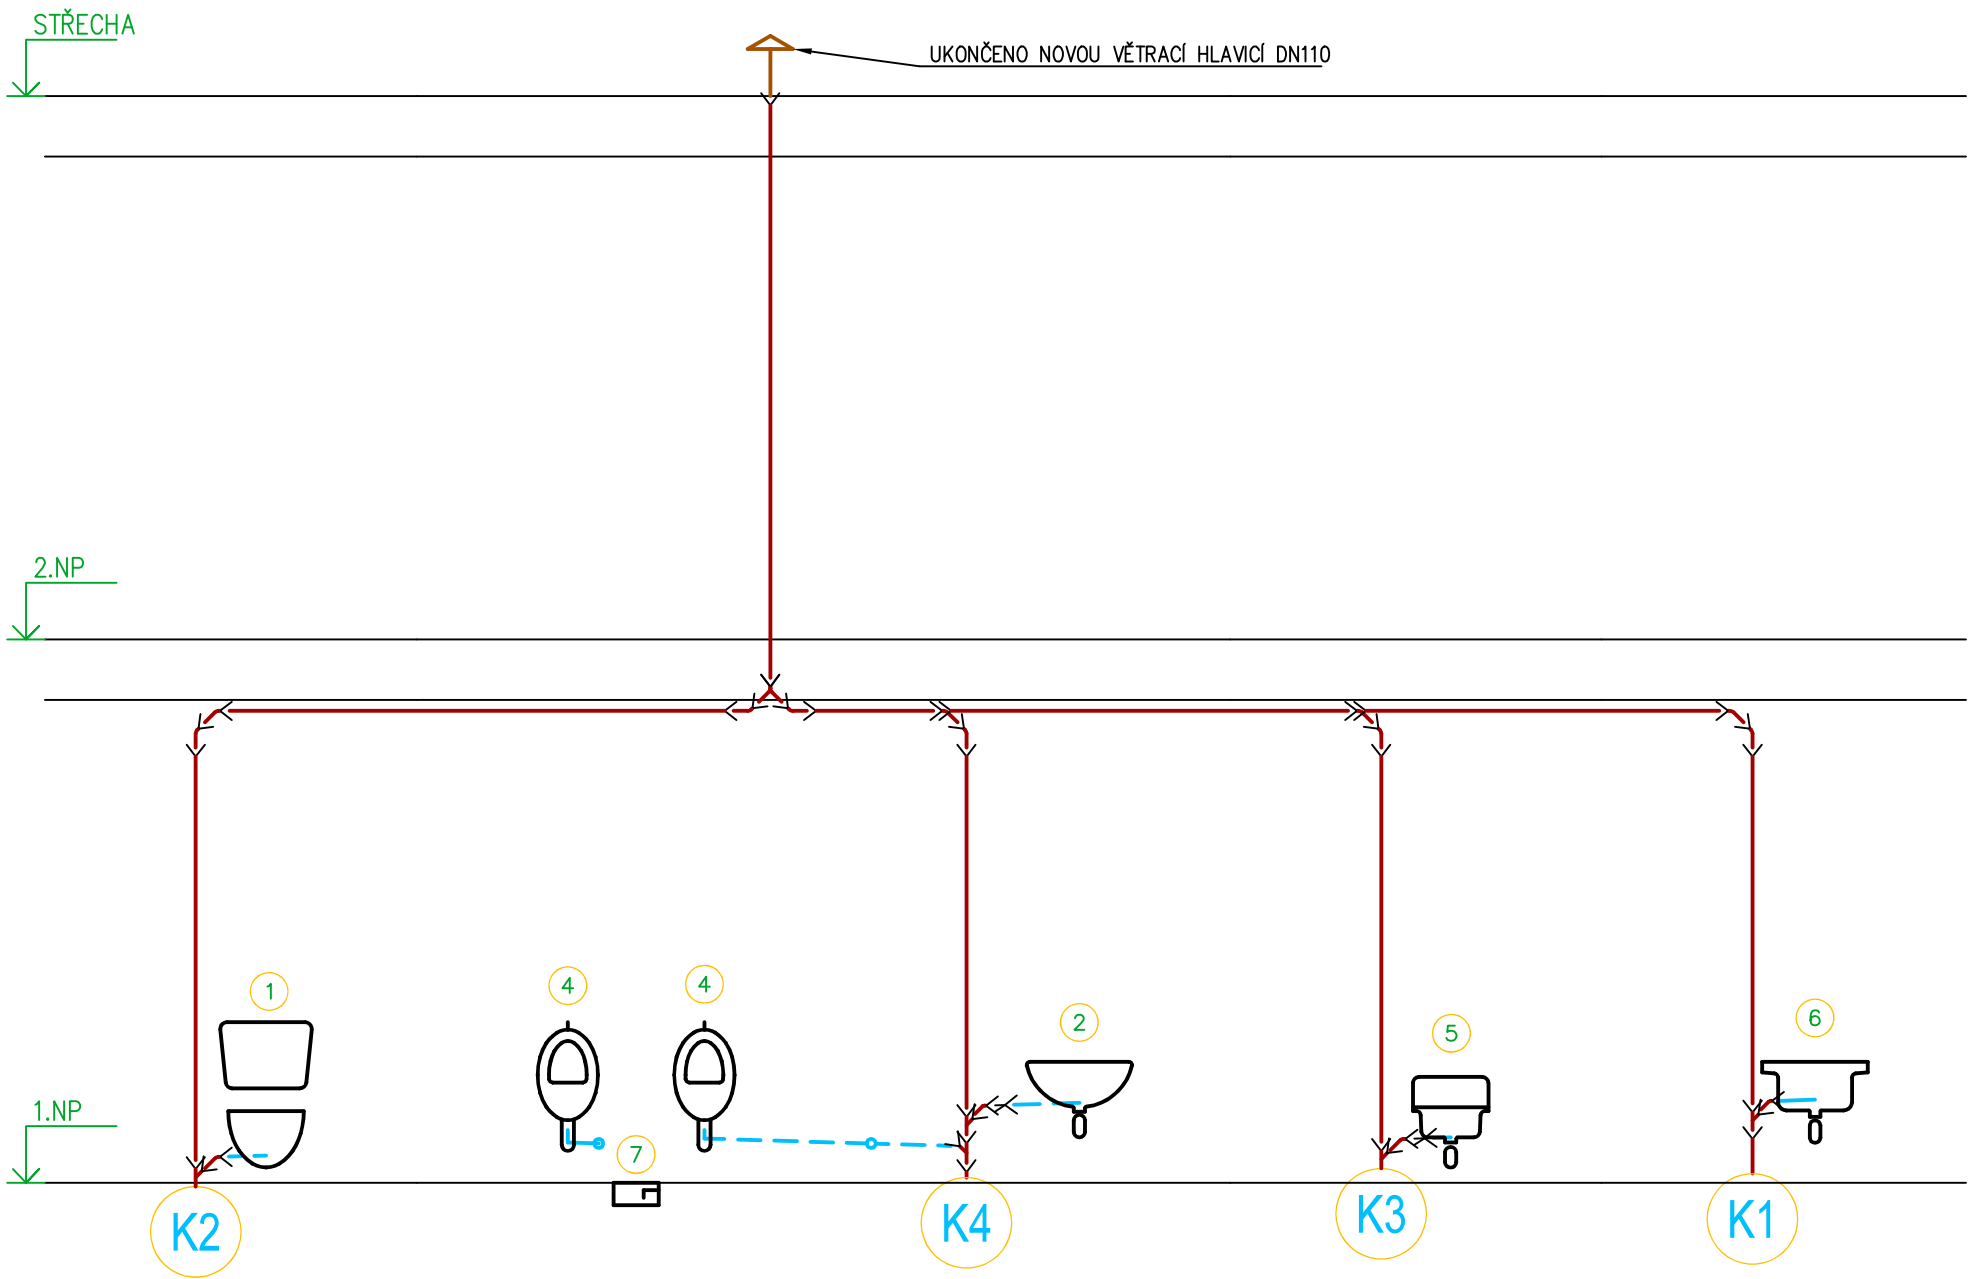


Legenda zařizovacích předmětů

|     |                      |  |
|-----|----------------------|--|
| 1   | WC                   | ZÁVĚSNÝ KERAMICKÝ KLOZET S HLUBOKÝM SPLACHOVÁNÍM, BARVA BÍLÁ, MONTÁŽNÍ PRVEK GEBERIT SE SPLACHOVACÍ NÁDRŽKOU, TYP DUOFIX, PŘÍPOJENÍ S INTEGROVANÝM ROHOVÝM VENTILEM, OVLÁDACÍ TLAČÍTKO, MATNÝ CHROM, TERMOPLASTICKÉ SEDÁTKO SOFT-CLOSE |
| 1.2 | WC PRO HANDICAPOVANÉ | ZÁVĚSNÝ KERAMICKÝ KLOZET S HLUBOKÝM SPLACHOVÁNÍM, BARVA BÍLÁ, MONTÁŽNÍ PRVEK GEBERIT SE SPLACHOVACÍ NÁDRŽKOU, TYP DUOFIX, PŘÍPOJENÍ S INTEGROVANÝM ROHOVÝM VENTILEM, OVLÁDACÍ TLAČÍTKO, MATNÝ CHROM, TERMOPLASTICKÉ SEDÁTKO SOFT-CLOSE |
| 2   | UMYVADLO             | ZÁVĚSNÉ KERAMICKÉ UMYVADLO S OTVOREM PRO STOJÁNKOVOU BATERII, BARVA BÍLÁ, ROZMĚR 55x45 cm, ZÁPACHOVÁ UZÁVĚRKA, 2x ROHOVÝ VENTIL S FILTREM, STOJÁNKOVÁ PÁKOVÁ BATERIE, MONTÁŽNÍ SOUPRAVA PRO UCHYCENÍ DO ZDIVA                          |
| 3   | UMYVADLO             | ZÁVĚSNÉ ERGONOMICKÉ KERAMICKÉ UMYVADLO S OTVOREM PRO STOJÁNKOVOU BATERII, BARVA BÍLÁ, ROZMĚR 65x50 cm, ZÁPACHOVÁ UZÁVĚRKA, 2x ROHOVÝ VENTIL S FILTREM, STOJÁNKOVÁ PÁKOVÁ BATERIE, MONTÁŽNÍ SOUPRAVA PRO UCHYCENÍ DO ZDIVA              |
| 4   | PISOÁR               | KERAMICKÝ PISOÁR S AUTOMATICKÝM SPLACHOVACÍM ZAŘÍZENÍM VYUŽÍVAJÍCÍM PRO BEZDOTYKOVÉ OVLÁDÁNÍ AUTOMATICKÝ SNÍMAČ NA KAPACITNÍM PRŮTOKU, NAPÁJECÍ ZDROJ PRO AUTOMATICKÝ SPLACHOVAČ   |
| 5   | VÝLEVKA              | VOLNĚ STOJÍCÍ NEREZOVÁ VÝLEVKA, ROZMĚR 500x500 cm, SE SKLOPNOU MŘÍŽÍ Z NEREZOVÉ OCELI, VODOROVNÝ ODPAD, NÁSTĚNNÁ PÁKOVÁ BATERIE S DLOUHÝM RAMÍNKEM   |
| 6   | JEDNODŘEZ            | NEREZOVÝ JEDNODŘEZ BEZ ODKAPÁVACÍ PLOCHY PRO INSTALACI DO KUCHYŇSKÉ LINKY, ZÁPACHOVÁ UZÁVĚRKA, 2x ROHOVÝ VENTIL S FILTREM, STOJÁNKOVÁ PÁKOVÁ BATERIE S DLOUHÝM RAMÍNKEM  |
| 7   | PODLAHOVÁ VPUST      | PODLAHOVÁ VPUST DN50 SE SVISLÝM ODTOKEM A ZÁPACHOVOU UZÁVĚRKOU   |

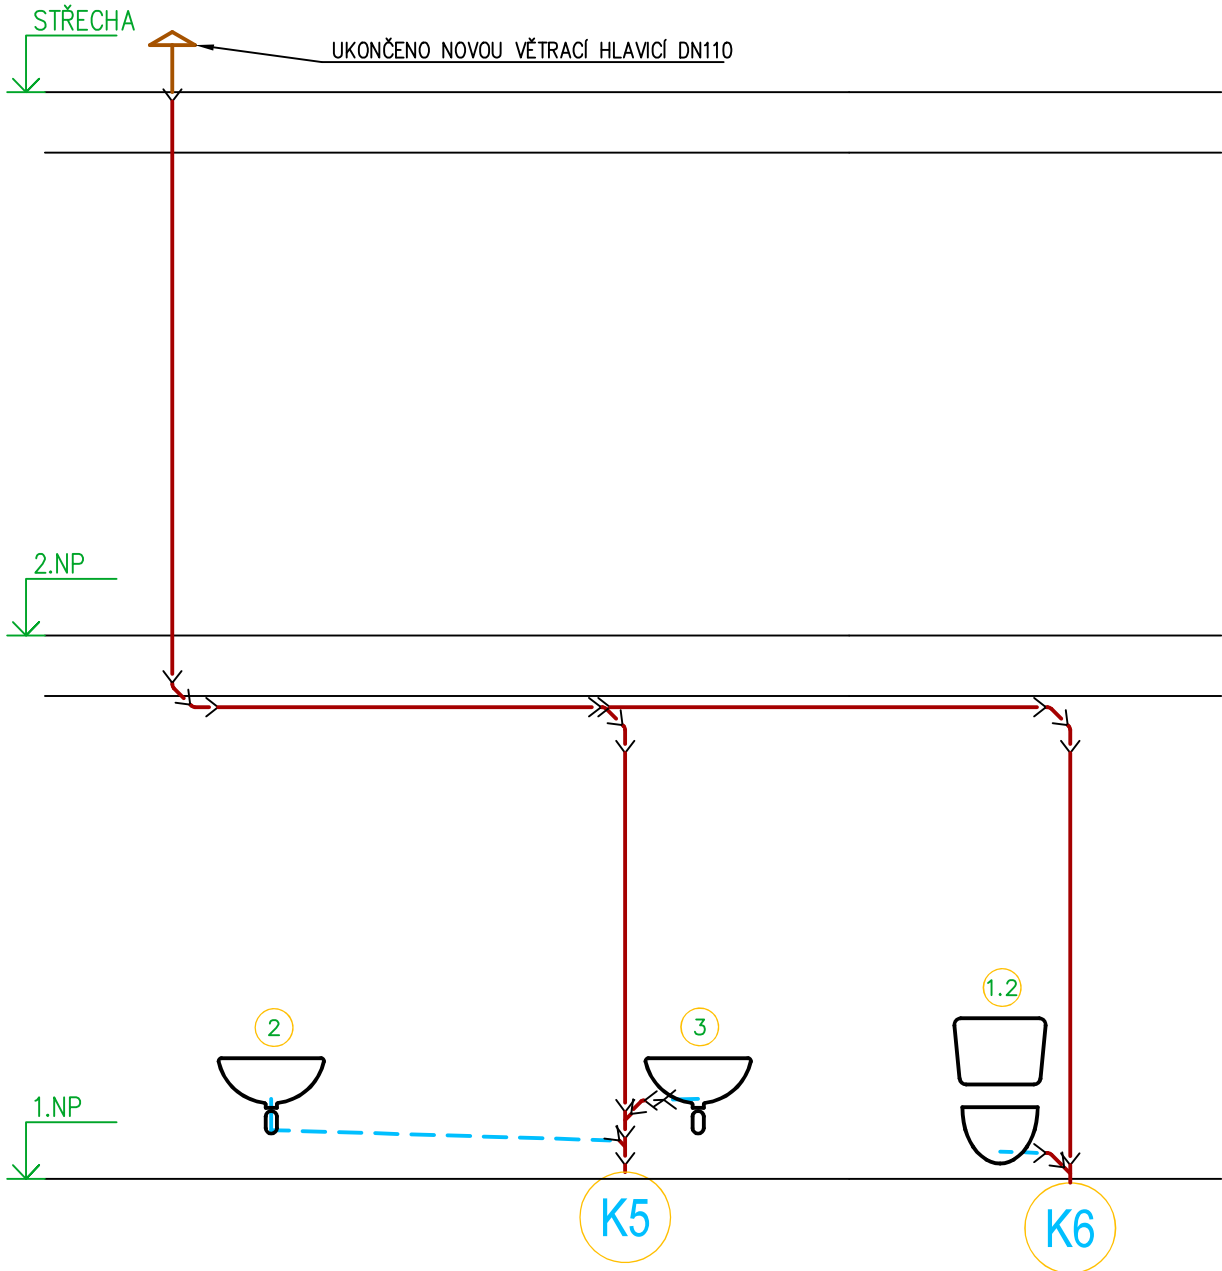

**REVIZE**

| Index | Datum | Změna | Jméno |
|-------|-------|-------|-------|
|       |       |       |       |
|       |       |       |       |
|       |       |       |       |

**SCHÉMA OBJEKTU**

**ORIENTACE SCHÉMATU**

**QUALITY GROUP**

Projekty | Realizace | Projektový management  
info@qualitygroup.cz | www.qualitygroup.cz  
STAVTE CHYTŘE

**STAVBA****CENTRUM TECHNICKÉHO A INOVATIVNÍ VZDĚLÁNÍ V KYJOVĚ**

**MÍSTO STAVBY**

Nádražní 471/48  
Kyjov  
697 02

K.Ú.: Kyjov [678431]  
OKRES: Hodonín  
KRAJ: Jihomoravský

**GENERÁLNÍ PROJEKTANT**

Quality Group s.r.o., Příkop 843/4, 602 00 Brno  
IČ: 08879737, DS: yuvn5s8

**HLAVNÍ INŽENÝR PROJEKTU**

Ing. Jiří Šoltés, jin.soltes@qualitygroup.cz, tel.: +420 736 105 226

**ZPRACOVATEL ODBORNÉ ČÁSTI**

Ing. Kristina Pavičková  
tel.: +420 739 349 862  
e-mail: kristina.pavickova@qualitygroup.cz

**AUTORIZACE**

**STAVEBNÍK - INVESTOR**

Jihomoravský kraj  
Žerotínovo náměstí 449/3 Brno 601 82  
IČO: 708 88 337

**Č. SMLOUVY INVESTORA**  
**Č. SMLOUVY PROJEKTANTA**  
P-22-039-000

**OBJEKT****D.101 - COWORKING**  
**ODBORNÁ ČÁST****D.101.04 Zdravotně technické instalace**

**DATUM**  
01/2024  
**MĚŘÍTKO**  
1:50

**PARÉ**

**NÁZEV DOKUMENTU**  
**ROZVINUTÝ ŘEZ - KANALIZACE**

**KÓD ELEKTRONICKÉ VERZE DOKUMENTU**

| stavba | stupeň | část     | výkres | profese | název dokumentu   | revize |
|--------|--------|----------|--------|---------|-------------------|--------|
| CTIV   | DPS    | D.101.04 | 07     | ZTI     | Rozvinutý řez - K | 00     |