

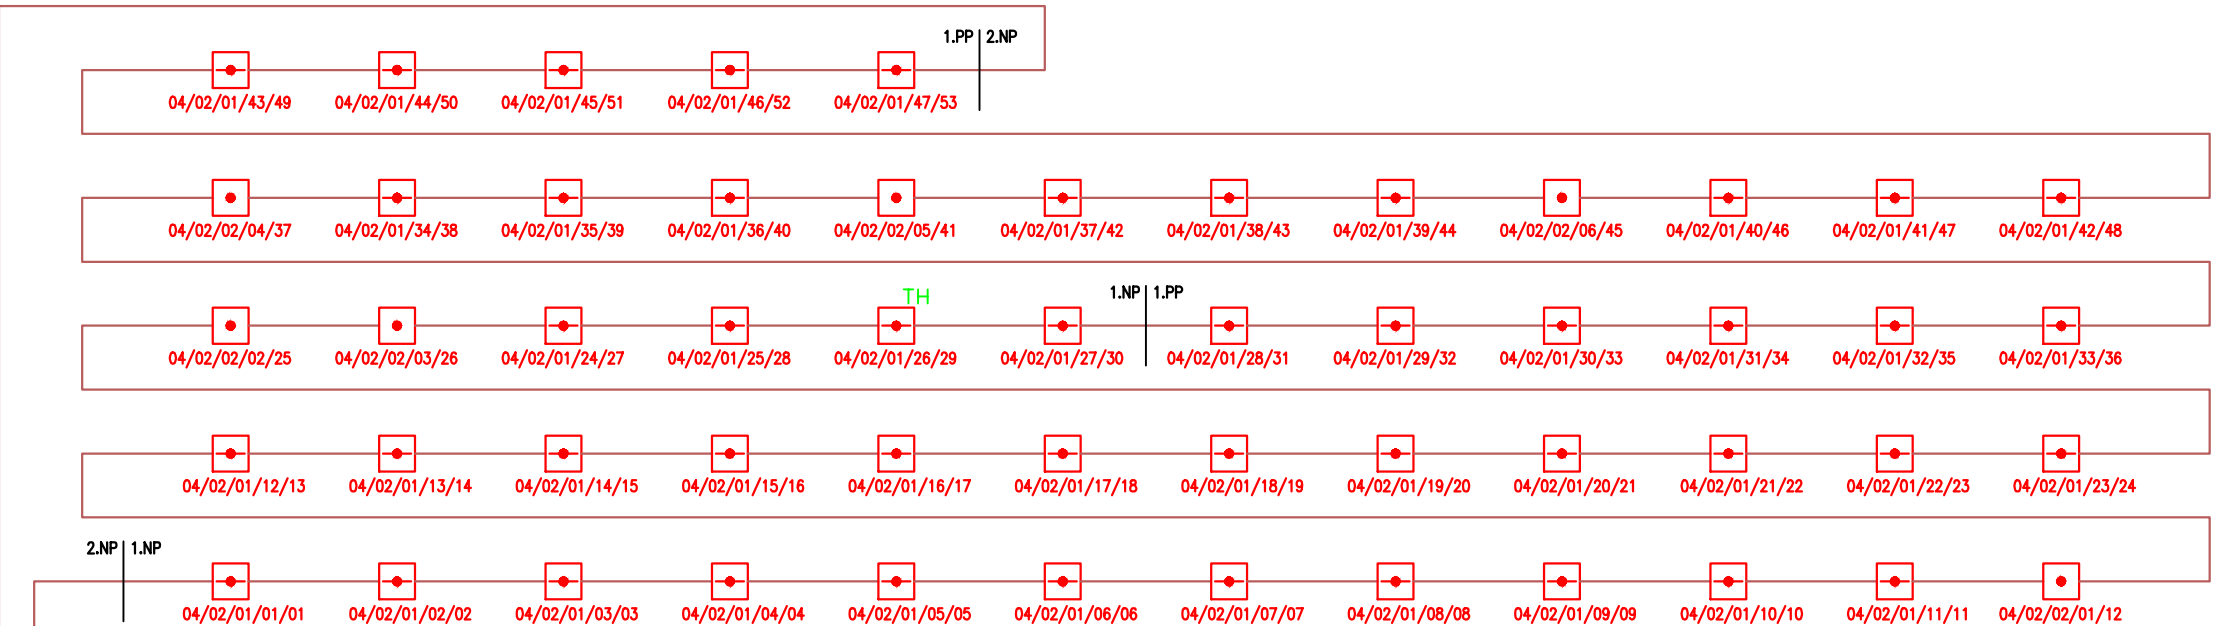


Linka č.2

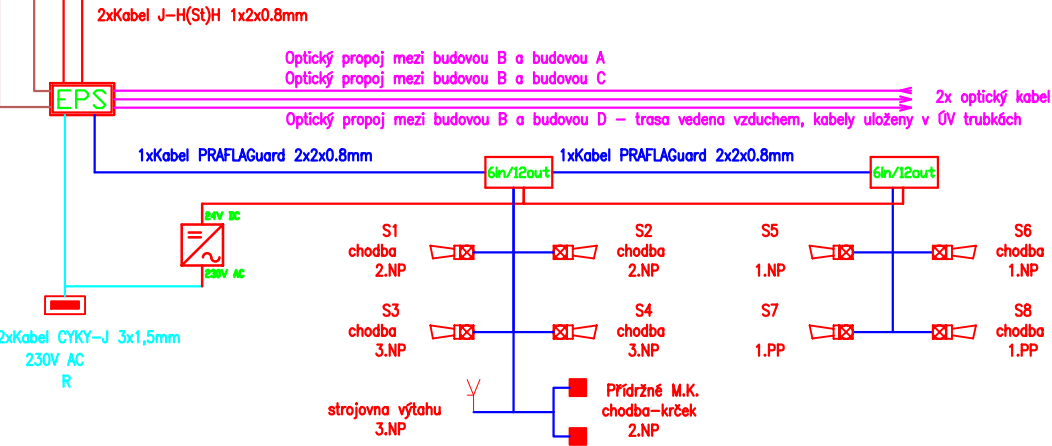

Linka č.1

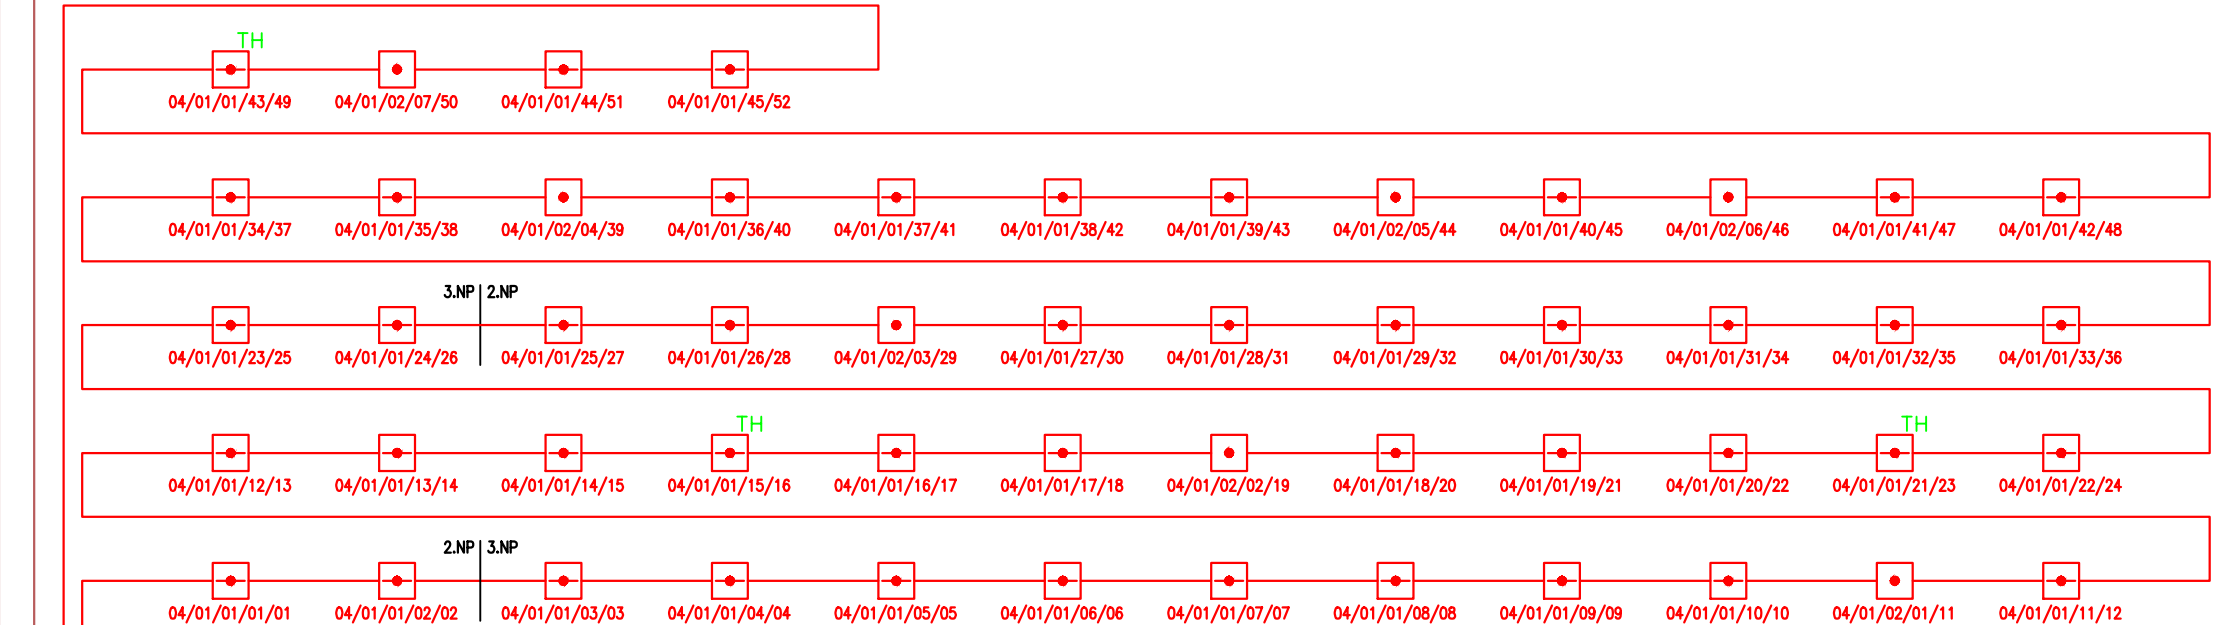

LEGENDA - EPS:

- EPS ÚSTŘEDNA EPS
- KTPD KLÍČOVÝ TREZOR POŽÁRNÍ OCHRANY
- OPPO OBSLUŽNÉ POLE POŽÁRNÍ OCHRANY
- Opticko-kouřový hlásič
- TH TEPLOTNÍ HLÁSIČ
- Tlačítkový hlásič
- Přidržený magnet
- Opticko-zvuková signalizace
- Zvuková signalizace - vnitřní
- ZDP ZAŘÍZENÍ DÁLKOVÉHO PŘENOSU
- 6in/12out VSTUPNĚ VÝSTUPNÍ MODUL
- 8in/8out VSTUPNĚ VÝSTUPNÍ MODUL
- Y ZAŘÍZENÍ OVLÁDANÉ SYSTÉMEM EPS
- KABEL J-H(St)H 1X2X0.8MM
- KABEL PRAFLAGuard 2X2X0.8MM
- KABEL PRAFLAGuard 10X2X0.8MM
- KABEL CYKY - J 3X1,5MM
- OPTICKÝ KABEL
- 01/01/01/01/01 CELKOVÝ POČET PRVKŮ NA LINCE
- POČET PRVKŮ VE SKUPINĚ
- POŘADOVÉ ČÍSLO SKUPINY
- POŘADOVÉ ČÍSLO LINKY
- POŘADOVÉ ČÍSLO ÚSTŘEDNÝ



Na Pískách 3234/1, Hodonín 695 14, ČESKÁ REPUBLIKA
tel +420 518 309 911, +420 518 342 609, www.nsn.cz

ODPOVĚDNÝ PROJEKTANT	VYPRACOVAL	DRUH DOKUMENTACE	
Filip Švrček	Filip Švrček	DPS	
OBC: Kyjov	Kraj: Jihomoravský	MĚŘITKO:	
INVESTOR: Domov Horizont, příspěvková organizace		FORMÁT:	2xA4
Strážovská 1096		DATUM:	4/2024
Kyjov 69701		ZAKÁZ. Č.:	ZAK 22253
NÁZEV OBJEKTU: Domov Horizont: Budova B - EPS		ČÍSLO VÝKRESU:	ČÍSLO KOPIE:
OBSAH: Blokové schéma		12	