


ŘEZ 2-2 – PŘÍČNÝ ŘEZ STÁVAJÍCÍ STAV

M 1:50

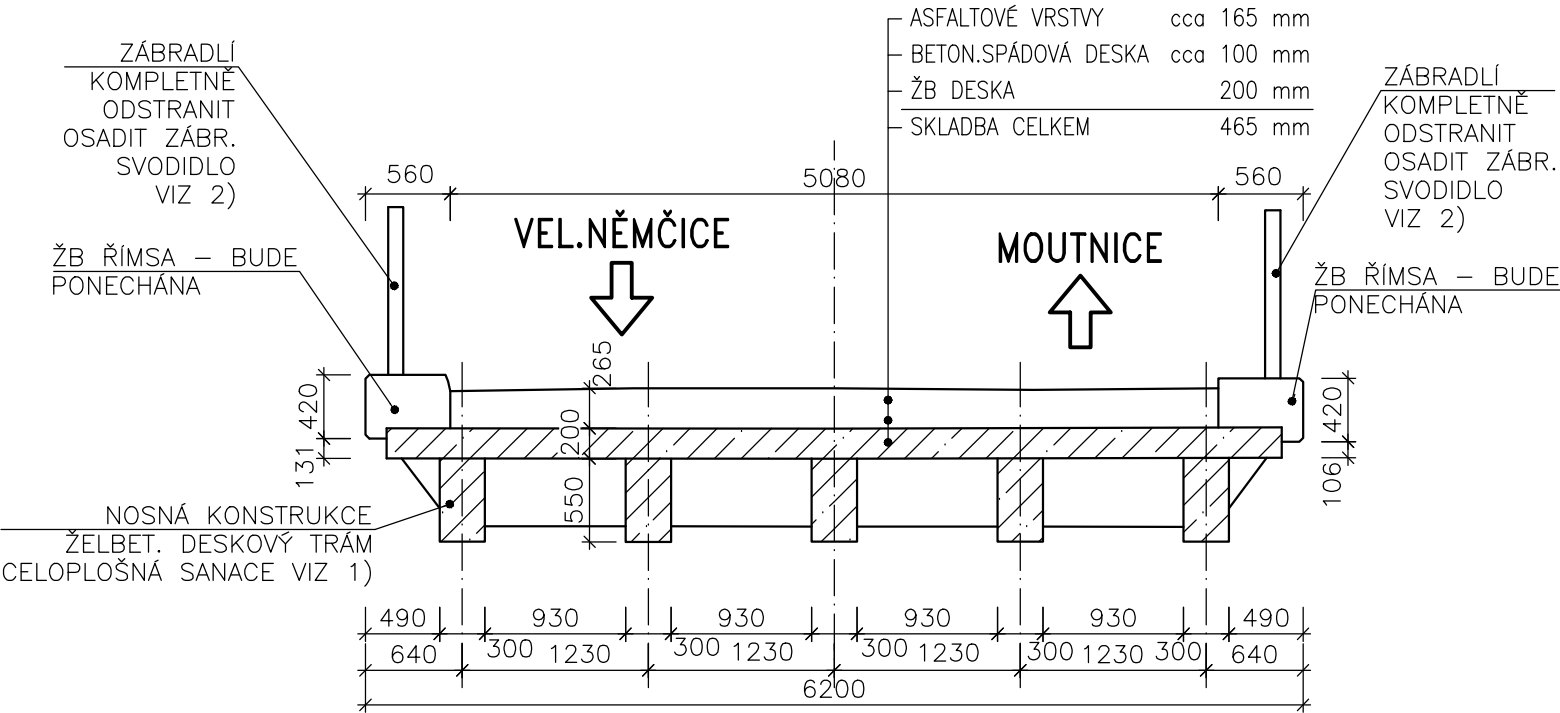

POZNÁMKY:

- 1) 05_SANACE
- 2) 06_SVODIDLA

Duševní a průmyslové vlastnictví

PIS PECHAL, s.r.o.

Veškerá práva vyhrazena

Postoupení třetím osobám není dovoleno

ZMĚNA	DATUM	PROVEDL	PODPIS
ZOD. PROJEKTANT	VYPRACOVAL	KONTROLOVAL	PIS PECHAL, s.r.o.
ING. MIROSLAV LOUČKA	ING. VOJTĚCH KONEČNÝ	ING. ANTONÍN PECHAL, CSc.	Projektové a inženýrské služby
OBJEDNATEL	SUS JMK	DATUM ČERVENEC 2023	602 00 BRNO, Lidická 42
STAVBA	III/41612 Moutnice most 41612-2	STUPEŇ TP	tel: 731 482 865, 513 030 460, e-mail: pis@pechal.cz
		ČÍS.ZAK. P2/014/223	KRAJ JIHO-MORAVSKÝ
		MĚŘITKO	OKRES BŘECLAV
		ČÍS.PŘÍLOHY	OBEC MOUTNICE
		FORMÁT 3xA4	
PŘÍLOHA	PŘÍČNÝ ŘEZ – STÁV. STAV	04	ČÍS.PARÉ