


# ŘEZ 1-1 – PODÉLNÝ ŘEZ STÁVAJÍCÍ STAV

M 1:50

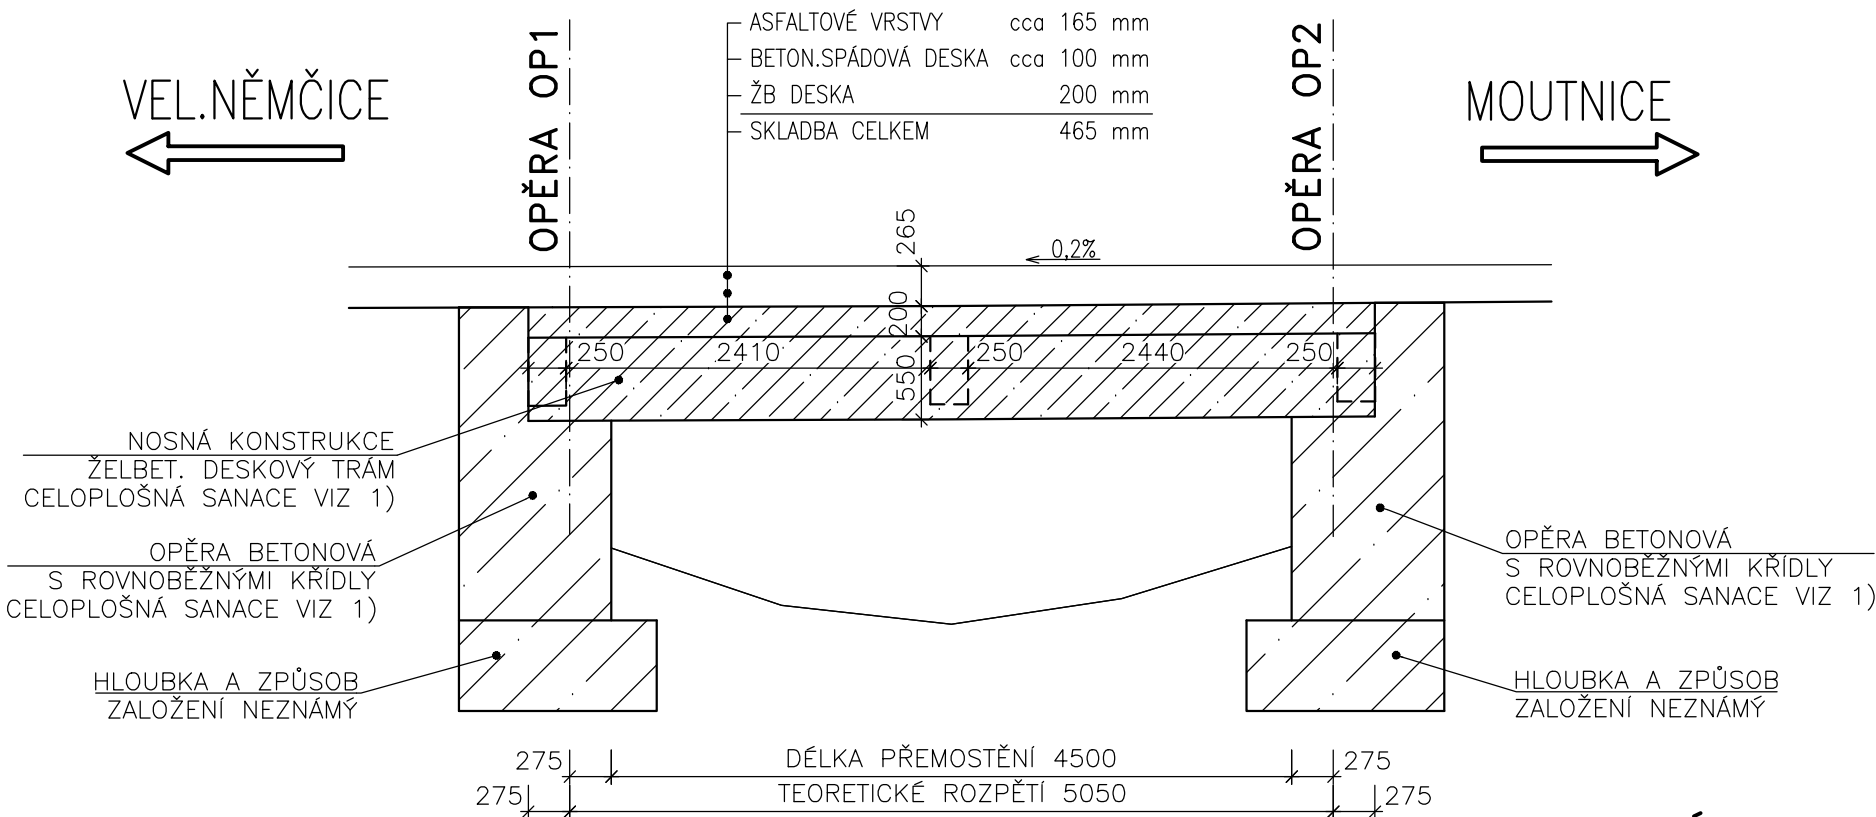

## POZNÁMKY:

- 05\_SANACE
- 06\_SVODIDLA

Duševní a průmyslové vlastnictví  
**PIS PECHAL, s.r.o.**  
Veškerá práva vyhrazena  
Postoupení třetím osobám není dovoleno

ZMĚNA		DATUM		PROVEDL		PODPIS	
ZOD. PROJEKTANT	VYPRACOVAL	KONTROLOVAL	PIS PECHAL, s.r.o.				
ING. MIROSLAV LOUČKA	ING. VOJTĚCH KONEČNÝ	ING. ANTONÍN PECHAL, CSc.	Projektové a inženýrské služby 602 00 BRNO, Lidická 42 tel: 731 482 865, 513 030 460, e-mail: pis@pechal.cz				
OBJEDNATEL			SUS JMK	DATUM	ČERVENEC 2023	KRAJ	JIHOMORAVSKÝ
STAVBA			III/41612 Moutnice most 41612-2	STUPEŇ	TP	OKRES	BŘECLAV
				ČÍS.ZAK.	P2/014/223	OBEC	MOUTNICE
				MĚŘÍTKO		FORMÁT	3xA4
				ČÍS.PŘÍLOHY		ČÍS.PARÉ	
PŘÍLOHA			PODÉLNÝ ŘEZ – STÁV. STAV	03			