


SANACE


PŮDORYS

M 1:50

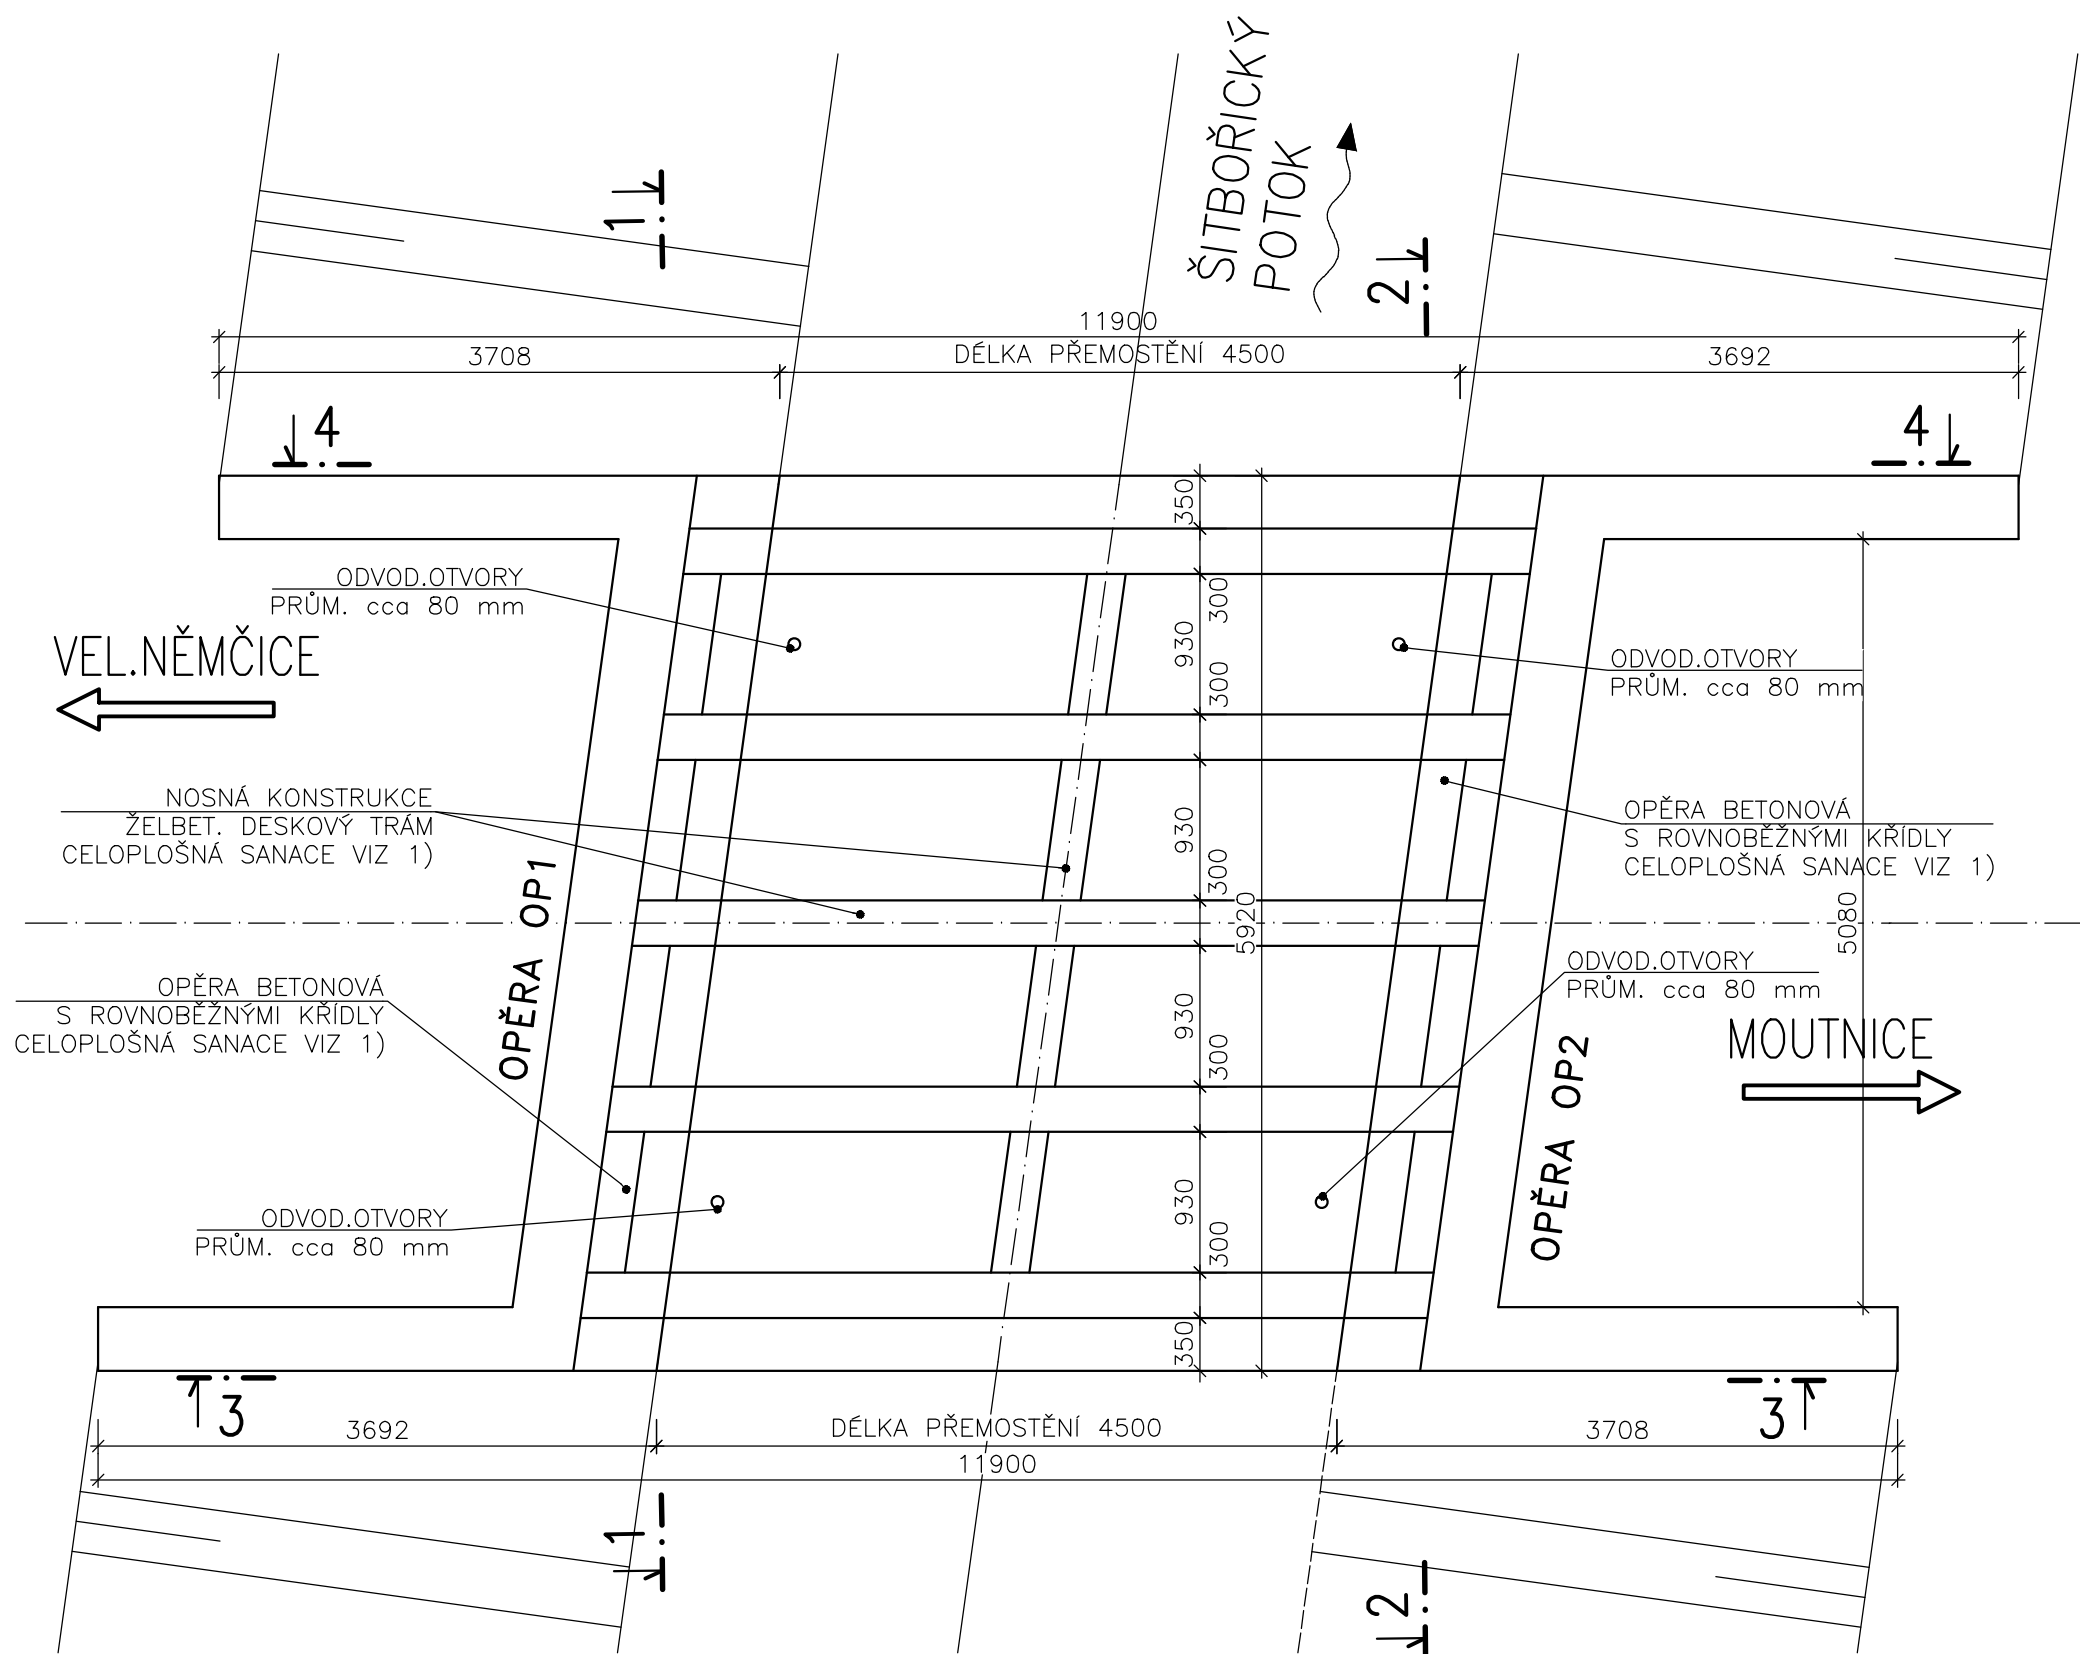


ŘEZ 1-1

M 1:50

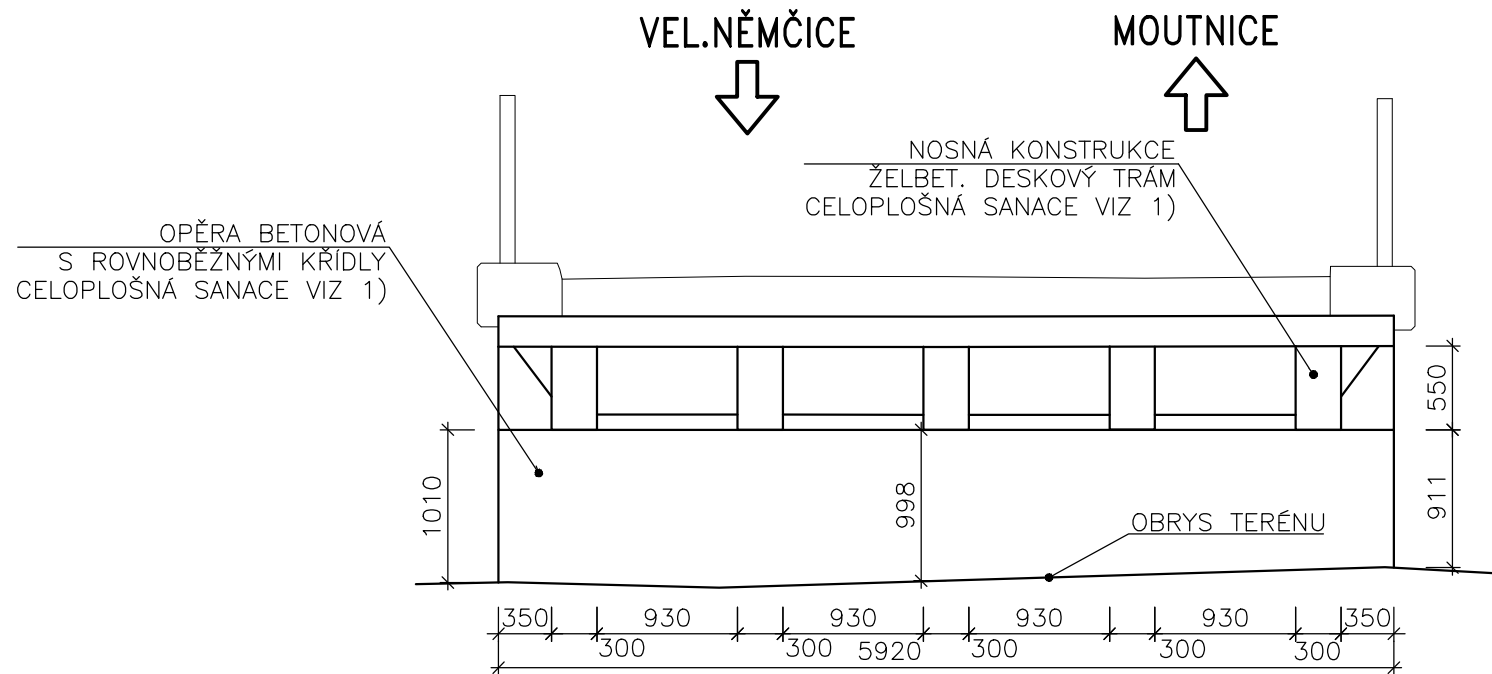


ŘEZ 2-2

M 1:50

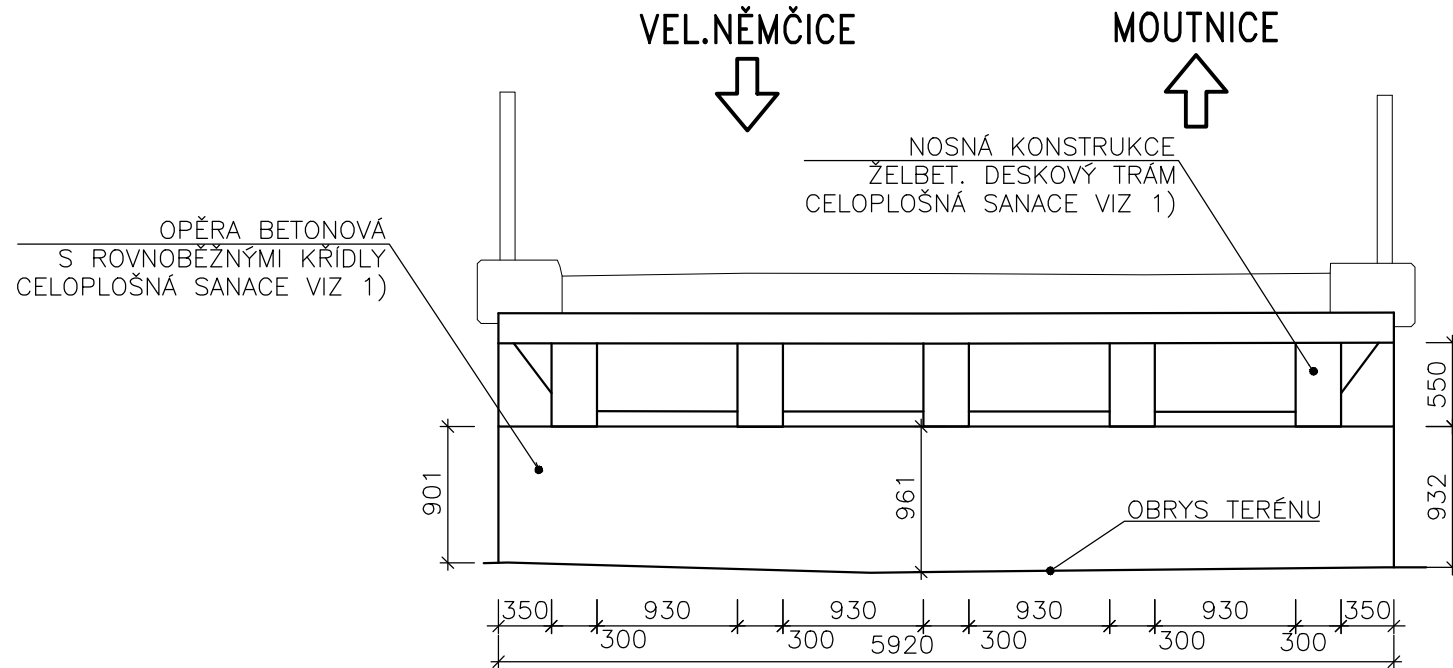


ŘEZ 3-3

M 1:50

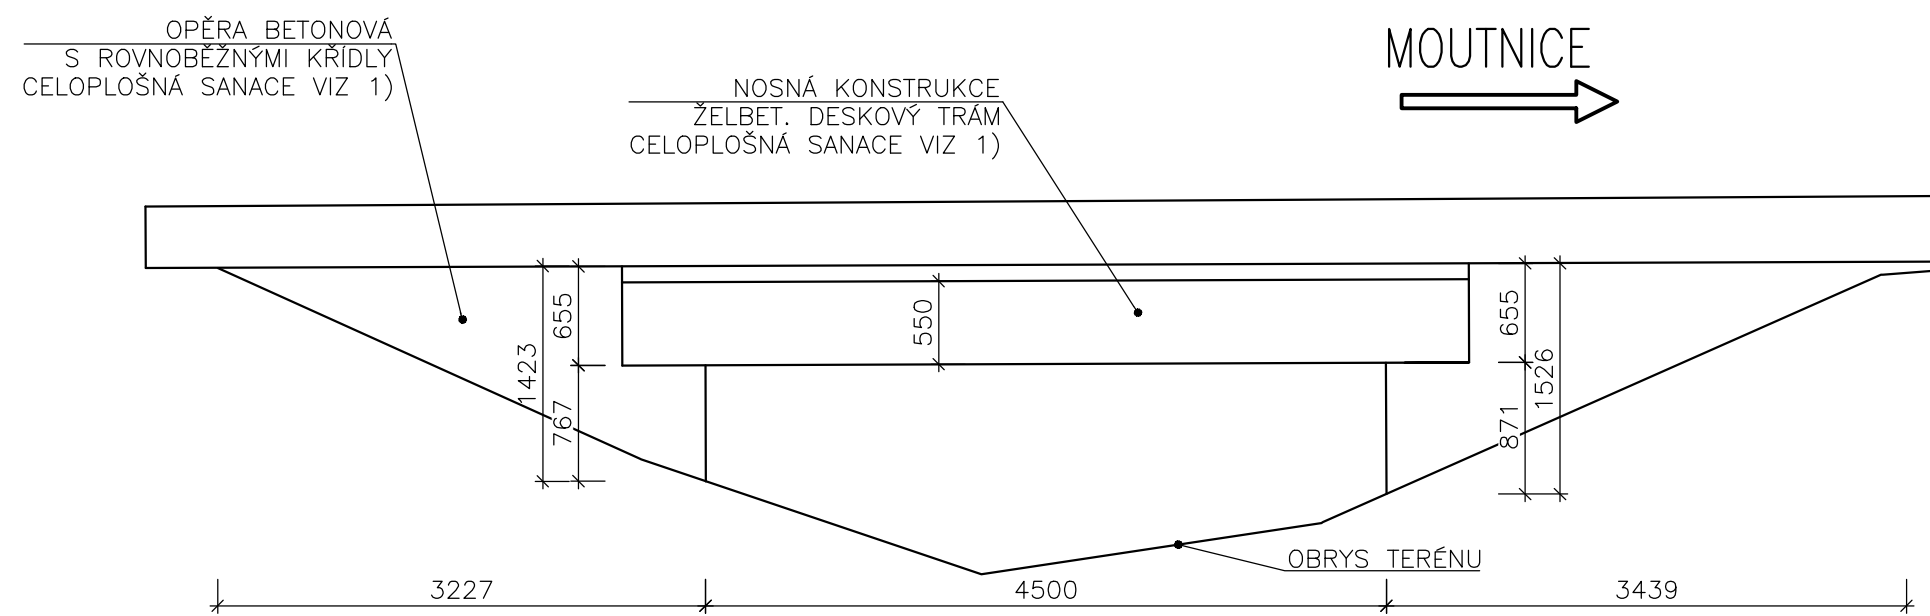

ŘEZ 4-4

M 1:50

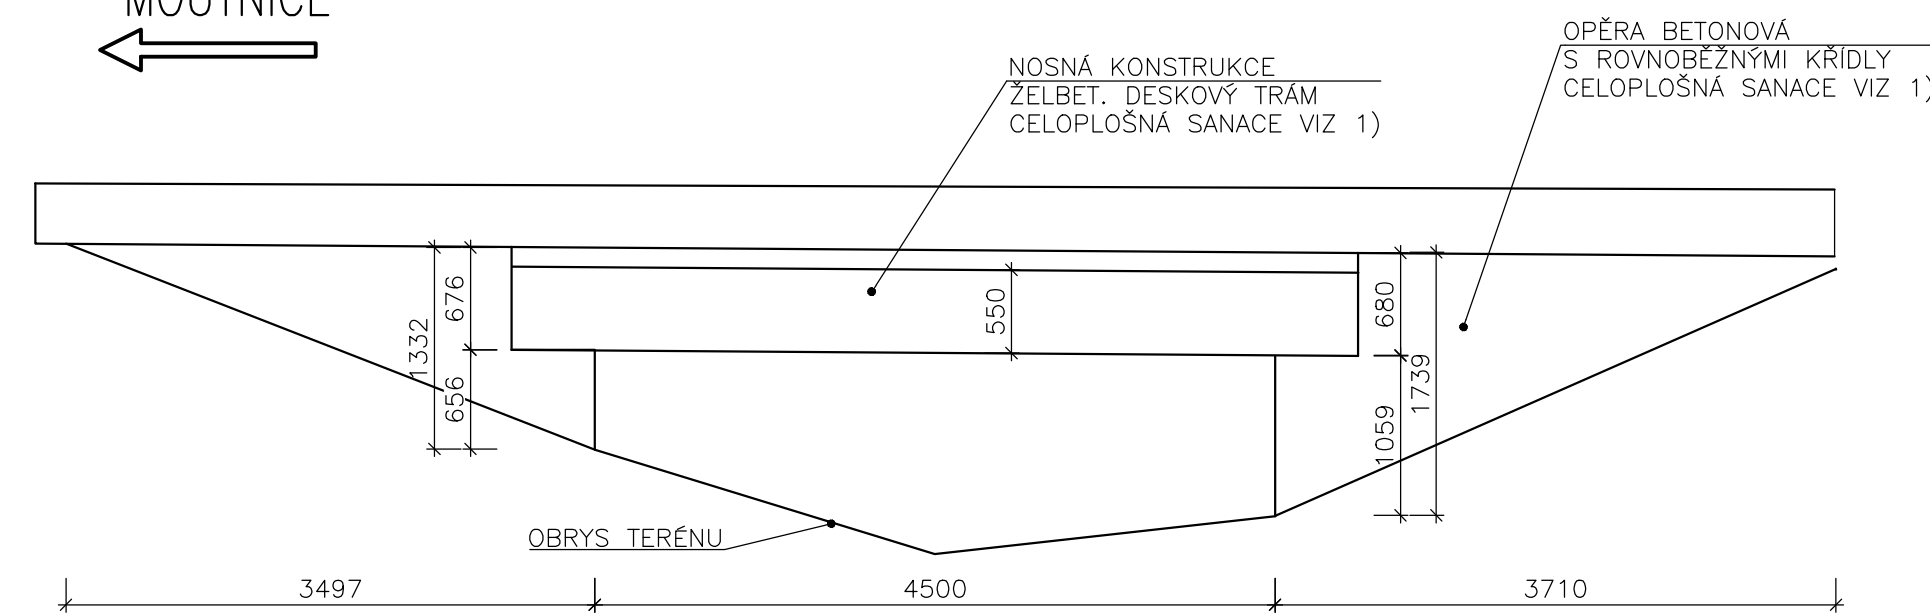

POZNÁMKY:

- PŘEDPOKLÁDANÝ POSTUP SANACÍ BETONOVÝCH POVRCHŮ – SANACE DO HLoubKY 20 MM – 80% PLOCHY, DO HLoubKY 50 MM – 20% PLOCHY.
 - ODSTRANIT NESOUDRŽNOU VRSTVU BETONU (MECHANICKY A TRÝSKÁNÍM Wp)
 - ODHALENÁ VÝZTUŽ A OCELOVÉ PRVKY BUDOU OČIŠTĚNY NA STUPEŇ Sa 2 1/2
 - OŠETŘENÍ ODHALENÉ VÝZTUŽE NATĚREM OBSAHUJÍCÍM INHIBITORY KOROZE
 - SANACE VČETNĚ SPOJOVACÍHO MÍSTKU. PRO SANACE BUDE POUŽITA MALTA TŘIDY R4, DLE POŽADOVANÉ TLOUŠTKY SANACE BUDE ZVOLEN POČET KROKŮ. VÝSLEDNÝ POVRCH BUDE DOKONČEN JEMNOU ŠTĚRKOU.
 - FINÁLNĚ BUDE PROVEDEN SJEDNOCUJÍCÍ NATĚR CELÉ STAVBY S4 DLE TAB. 5a TKP31. NATĚR BUDE APLIKOVÁN V ODSŤINU RAL 7032.
- SANACE BUDE PROVEDENA NA VŠECH POVRŠÍCH NAD TERÉNEM. DÁLE BUDE PROVEDENA 200 MM POD ÚROVEŇ TERÉNU.
- STÁVAJÍCÍ KORYTO VYČISTIT, ODSTRANIT NEVHODNÝ MATERIÁL.

Duševní a průmyslové vlastnictví
PIS PECHAL, s.r.o.
Veškerá práva vyhrazena
Postoupení třetím osobám není dovoleno

ZMĚNA	DATUM	PROVEDL	PODPIS
ZOD. PROJEKTANT	VYPRACOVAL	KONTROLOVAL	PIS PECHAL, s.r.o.
ING. MIROSLAV LOUČKA	ING. VOJTECH KONEČNÝ	ING. ANTONÍN PECHAL, ČSc.	Projektové a inženýrské služby 602 00 BRNO, Lidická 42 tel: 731 482 865, 513 030 460, e-mail: pis@pechal.cz
OBJEDNATEL	SUS JMK	DATUM	ČERVENEC 2023
STAVBA	III/41612 Moutnice most 41612-2	KRAJ	JIHOVÝMORAVSKÝ
		STUPEŇ	TP
		OKRES	BRĚCLAV
		ČÍS.ZAK.	P2/014/223
		OBEC	MOUTNICE
		MĚŘÍTKO	FORMÁT 3x44
		ČÍS.PŘÍLOHY	ČÍS.PARÉ
PŘÍLOHA	SANACE	05	