




SCHÉMATICKÝ VÝKRES ZABRADELNÍHO SVODIDLA

PŮDORYS M 1:200

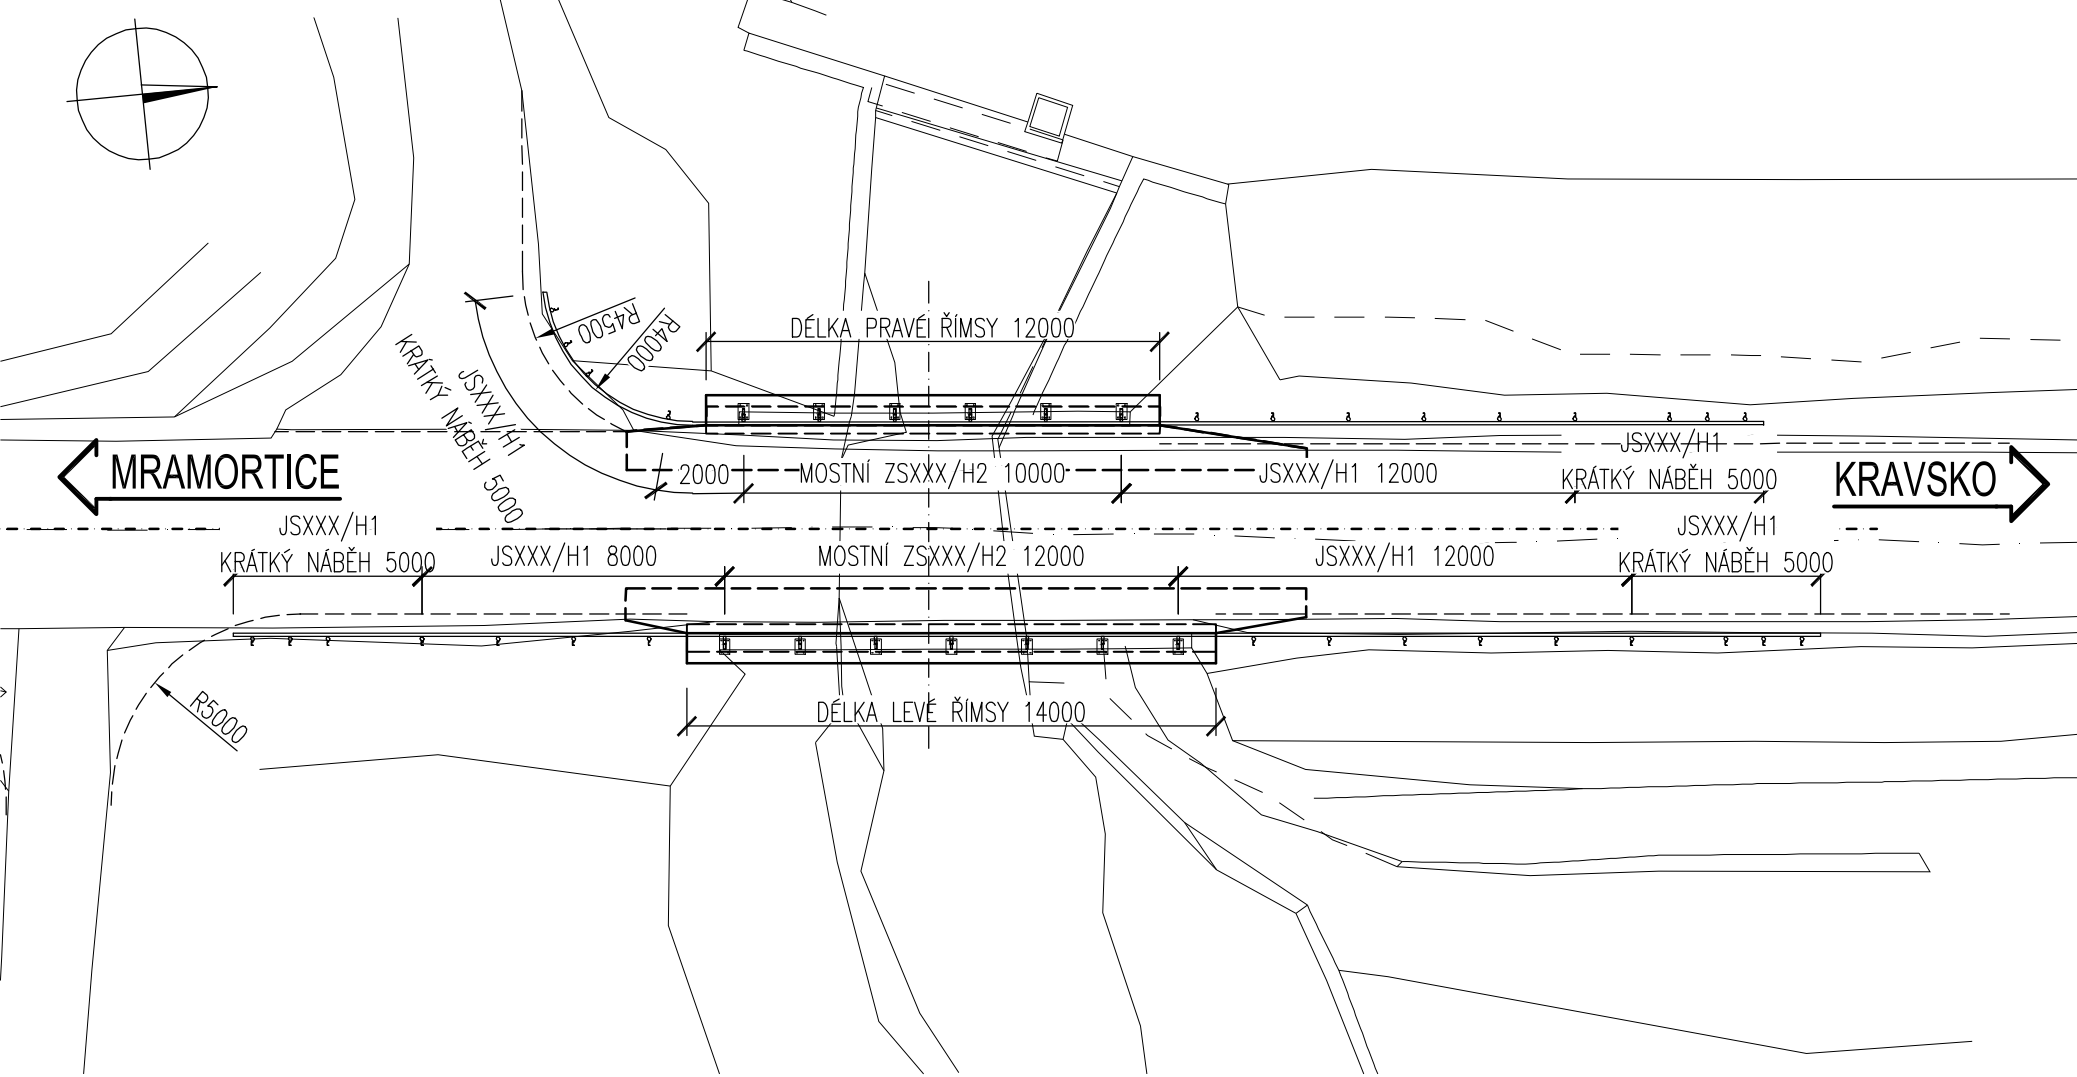



OCEL. ZÁBRAD. MOSTNÍ SVODIDLO M 1:20

MINIMÁLNÍ ÚROVEŇ ZADRŽENÍ H2 (TP114,TP203)

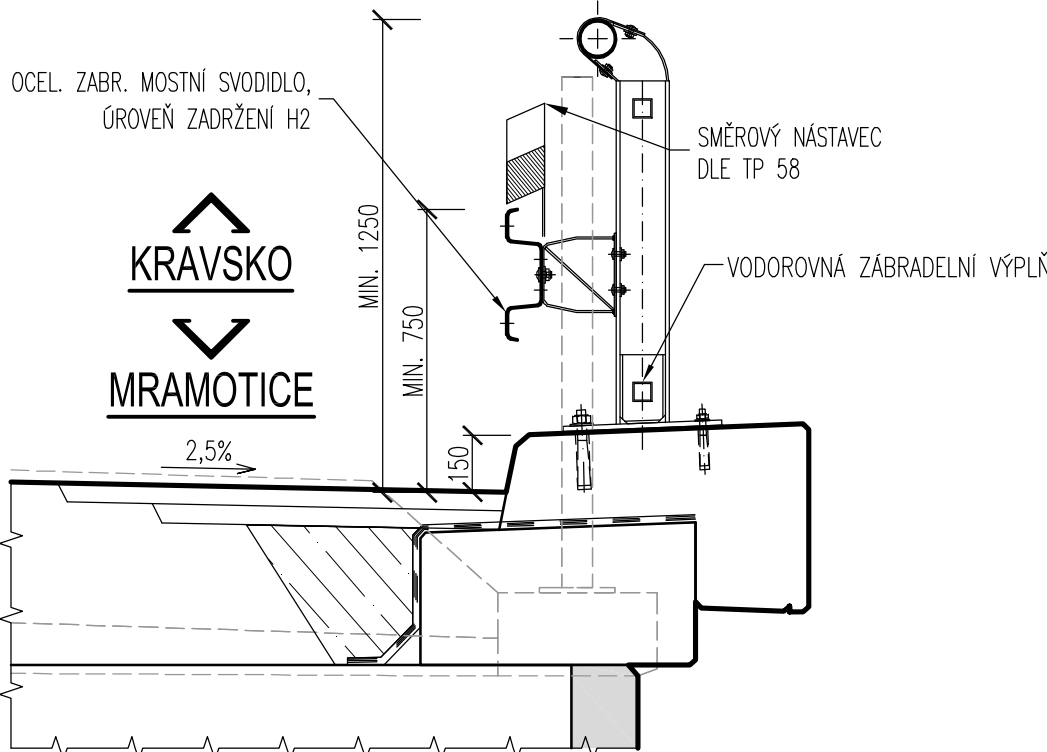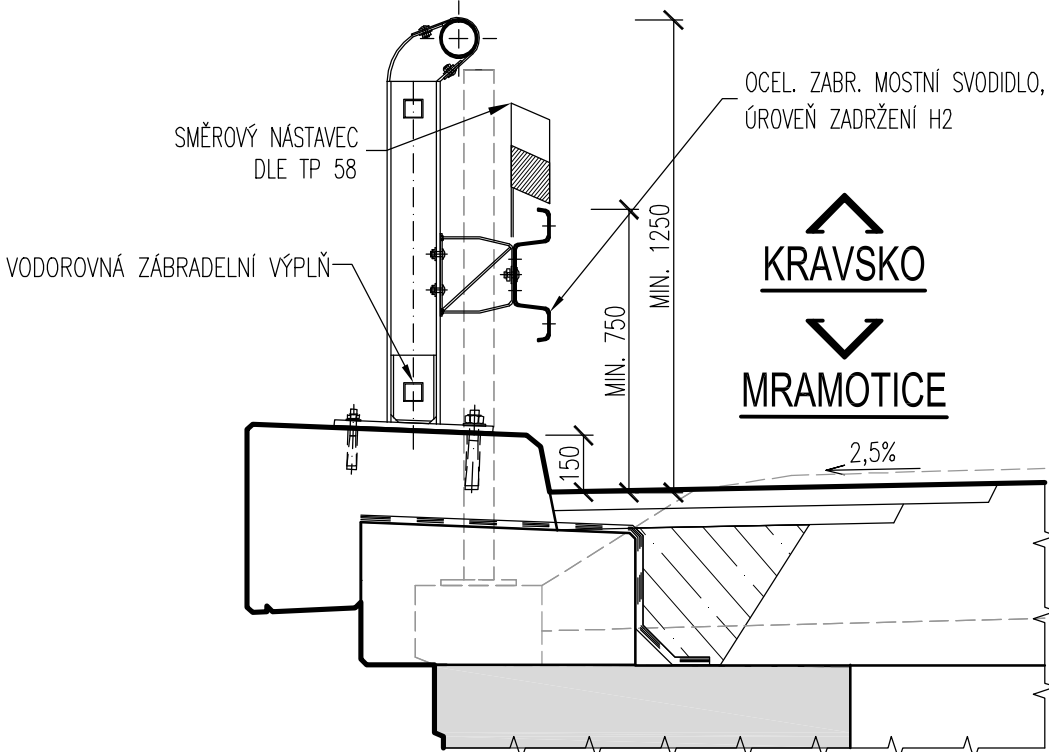

JEDNOSTR. OCEL. SILNIČNÍ SVODIDLO M 1:20

MINIMÁLNÍ ÚROVEŇ ZADRŽENÍ H1 (TP114,TP203)

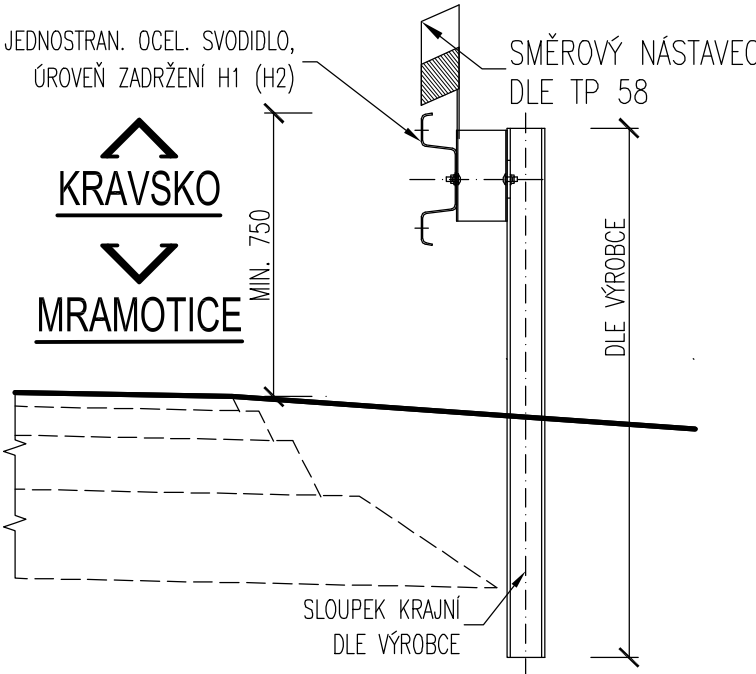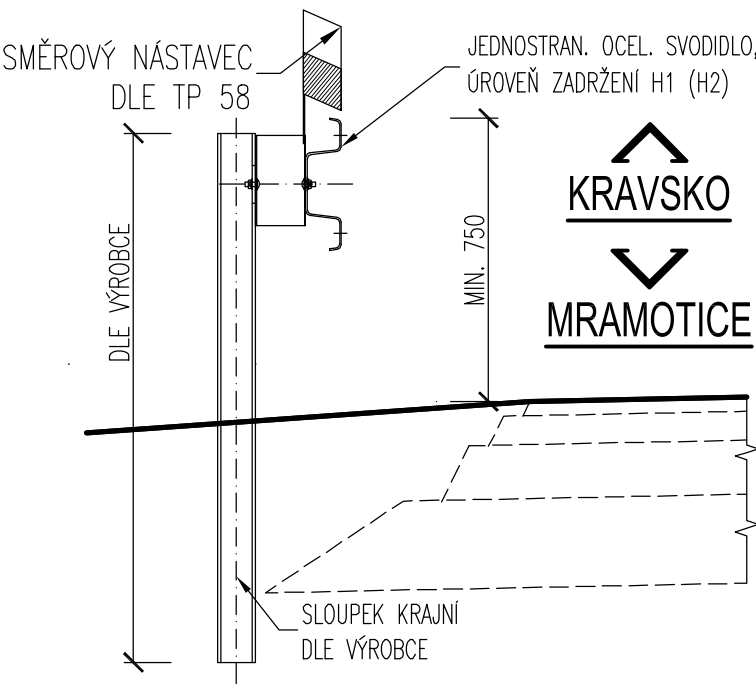

- SVODIDLA
- JEDNOSTRAN. OCEL. SVODIDLO, JSXXX/H2 54,0 m
 - OCEL. MOSTNÍ ZÁBR. SVODIDLO ZSXXX/H2 22,0 m

- POZNÁMKY:
- JEDNOSTRANNÉ SILNIČNÍ A MOSTNÍ SVODIDLO BUDE PROVEDENO V SOULADU S PLATNÝMI TP A TKP
 - NÁVRH A UMÍSTĚNÍ SILNIČNÍCH SVODIDEL BUDE PROVEDENO DLE TP 114 A DLE TP 203
 - OCELOVÁ SILNIČNÍ A MOSTNÍ SVODIDLA BUDOU PROVEDENY DLE TKP-PK KAPITOLA 11
 - PROTIKOROZNÍ ÚPRAVA JE NAVRŽENA V SOULADU S TKP 19B, DO KOROZNÍHO PROSTŘEDÍ C4+K8 PODROBNOSTI VIZ. TECHNICKÁ ZPRÁVA.
 - SVODIDLA BUDOU UKONČENA ATYPICKÝ KRÁTKÝM NÁBĚHEM
 - V MÍSTĚ SJEZDU NA POŘÍ/LESNÍ/OBSLUŽNOU CESTU BUDE PROVEDENO UKONČENÍ SVODIDLA MALÝM PŮDORYSNÝM OBLOUKEM NEBO S POLYGONÁLNĚ PŮDORYSNÝM ZALOMENÍM
 - !! VÝKRES JE ZPRACOVÁN JAKO PODKLAD PRO DOKUMENTACI RDS (DPSŘ). !!

<div><div><div>R</div><div>T</div></div><div>ROAD-TRAFFIC</div></div>		ROAD-TRAFFIC s.r.o. Husova 220 742 83 Klimkovice Česká republika		ID schránky: ykpas86 IČ: 099 73 338 DIČ: CZ09973338 email: info@road-traffic.cz www.road-traffic.cz	
INVESTOR:		<div><div><div>SPRÁVA A ÚDRŽBA SILNIC</div><div>JIHOMORAVSKÉHO KRAJE</div></div></div>		Správa a údržba silnic Jihomoravského kraje příspěvková organizace kraje oblast Západ Kotkova 3725/24 669 02 Znojmo	
ID schránky: k3n58e7 IČ: 709 32 581 Demall: zapad@susjmk.cz www.susjmk.cz					
HLAVNÍ INŽENÝR PROJEKTU		Ing. Kristýna Klajmonová, Ph.D.		JEDNATEL SPOLEČNOSTI	
ZODPOVĚDNÝ PROJEKTANT		VYPRACOVAL		KONTROLOVAL	
Ing. Kristýna Klajmonová, Ph.D.		Ing. Michal Kostelecký		Ing. Kristýna Klajmonová, Ph.D.	
KRAJ: JIHOMORAVSKÝ		POVĚŘENÝ OÚ: ZNOJMO		OBEC: MRAMOTICE	
NÁZEV AKCE:		„Stavební údržba mostu ev.č. 40832-1, Most přes Mramotický potok za Mramoticemi“		ČÍSLO ZAKÁZKY	22-002
				STUPEŇ	TP
				DATUM	BŘEZEN 2022
STAVEBNÍ OBJEKT:		FORMÁT		5 A4 (840x297)	
Most ev.č. 40832-1		MĚŘÍTKO		1:100,20	
PŘÍLOHA:		ČÁST:		ČÍSLO PŘÍLOHY:	
Schématický výkres zábrad. svodidla				9	