



PŘEHLEDNÉ VÝKRESY NOVÉHO STAVU


PŮDORYS M1:100

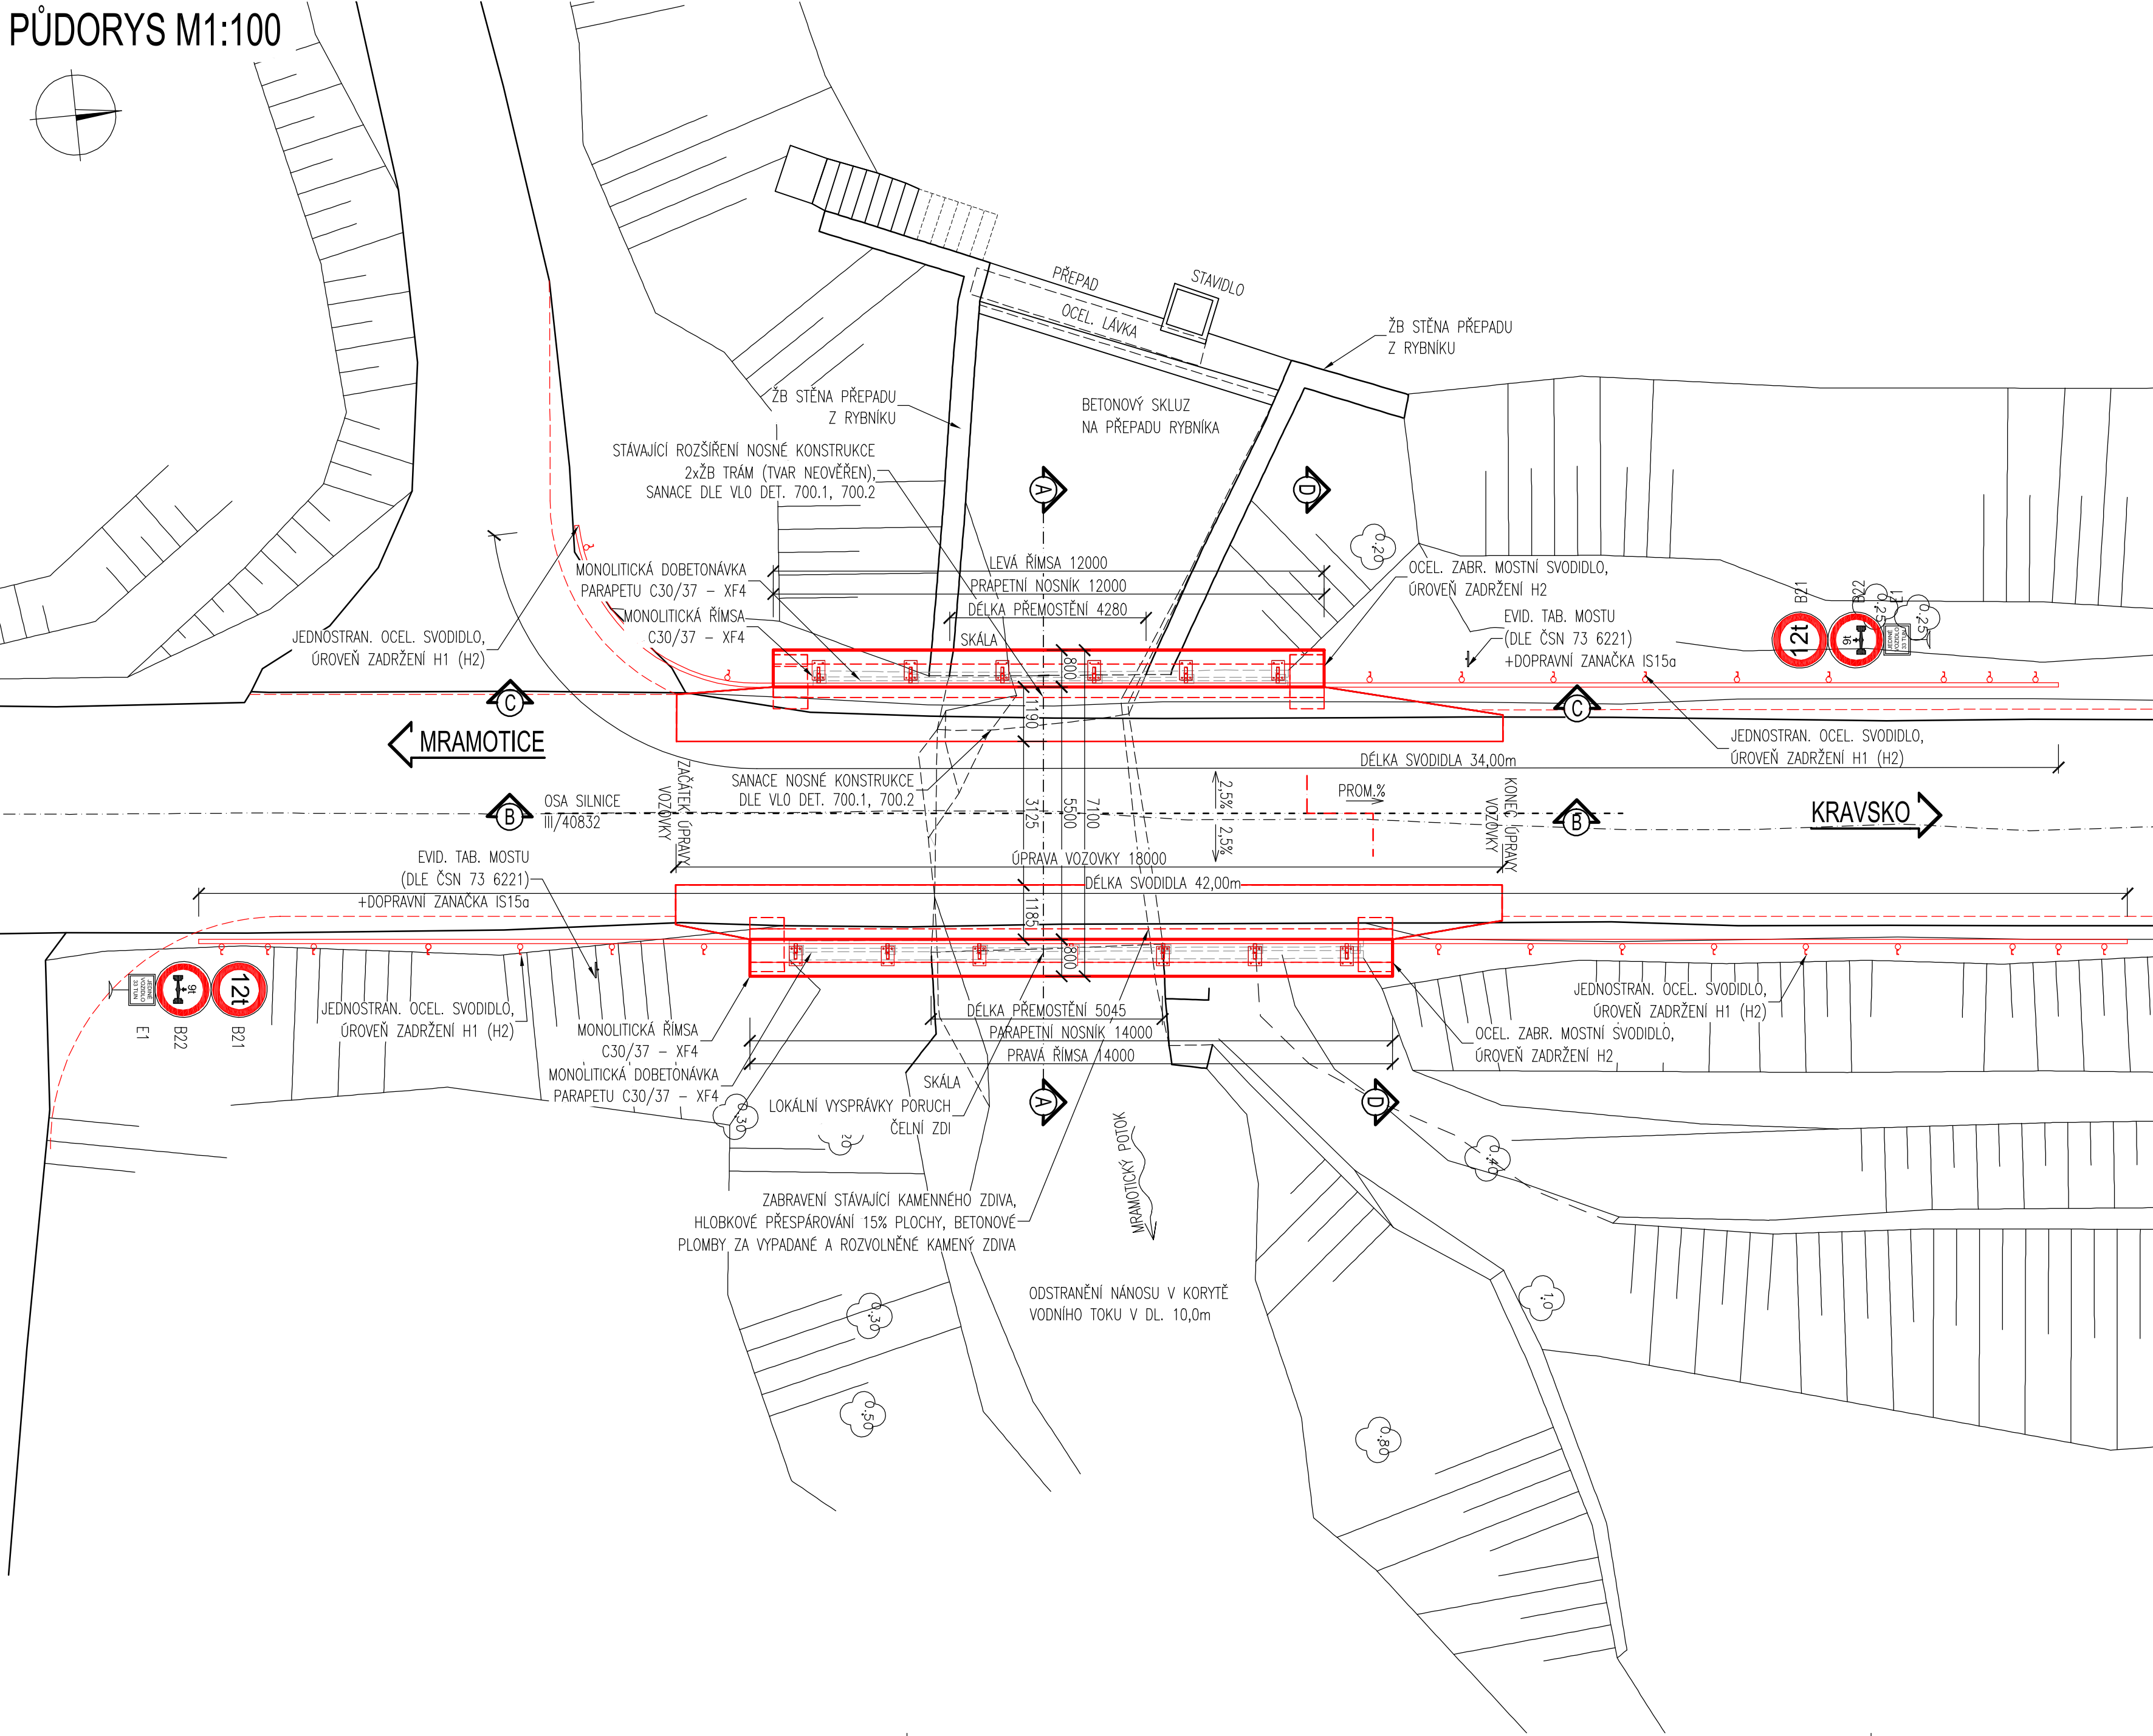


PODÉLNÝ ŘEZ B-B M 1:50

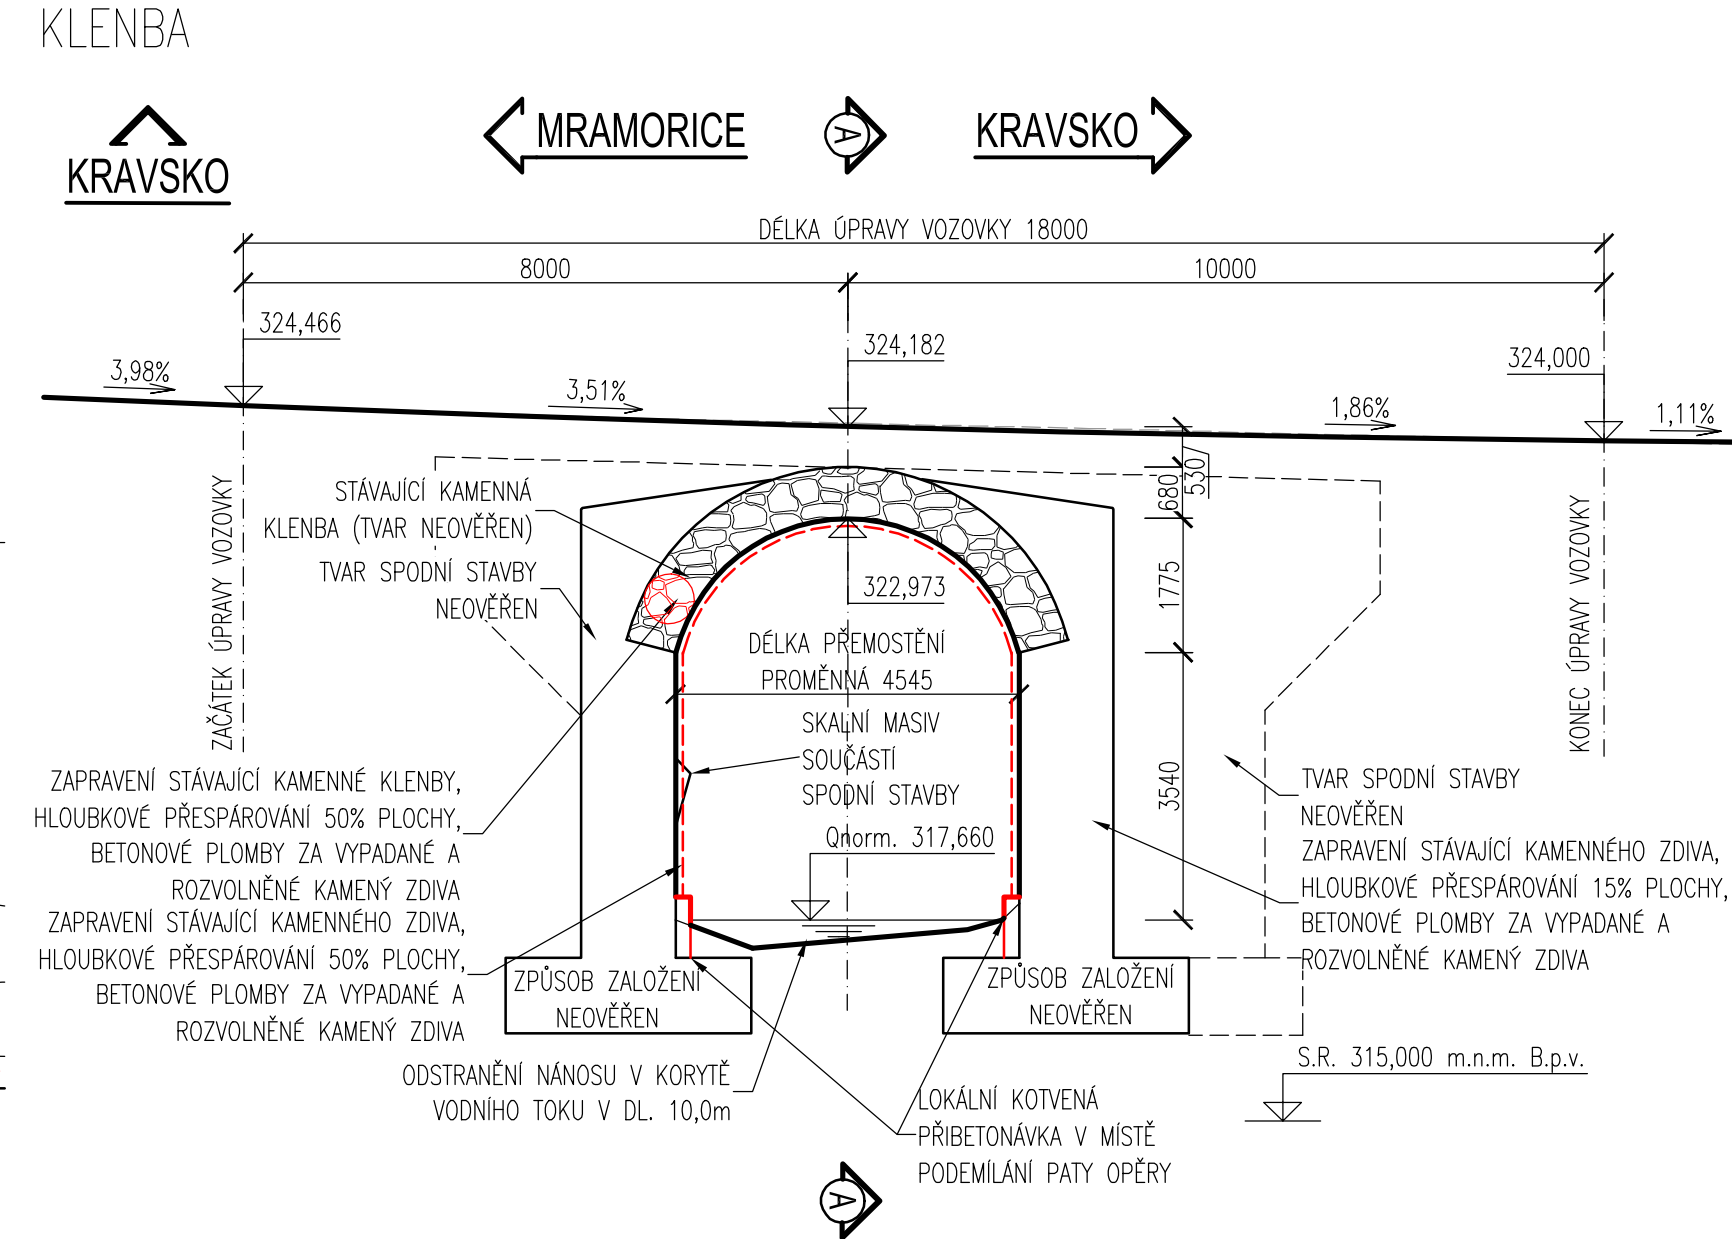


PODÉLNÝ ŘEZ C-C M 1:100

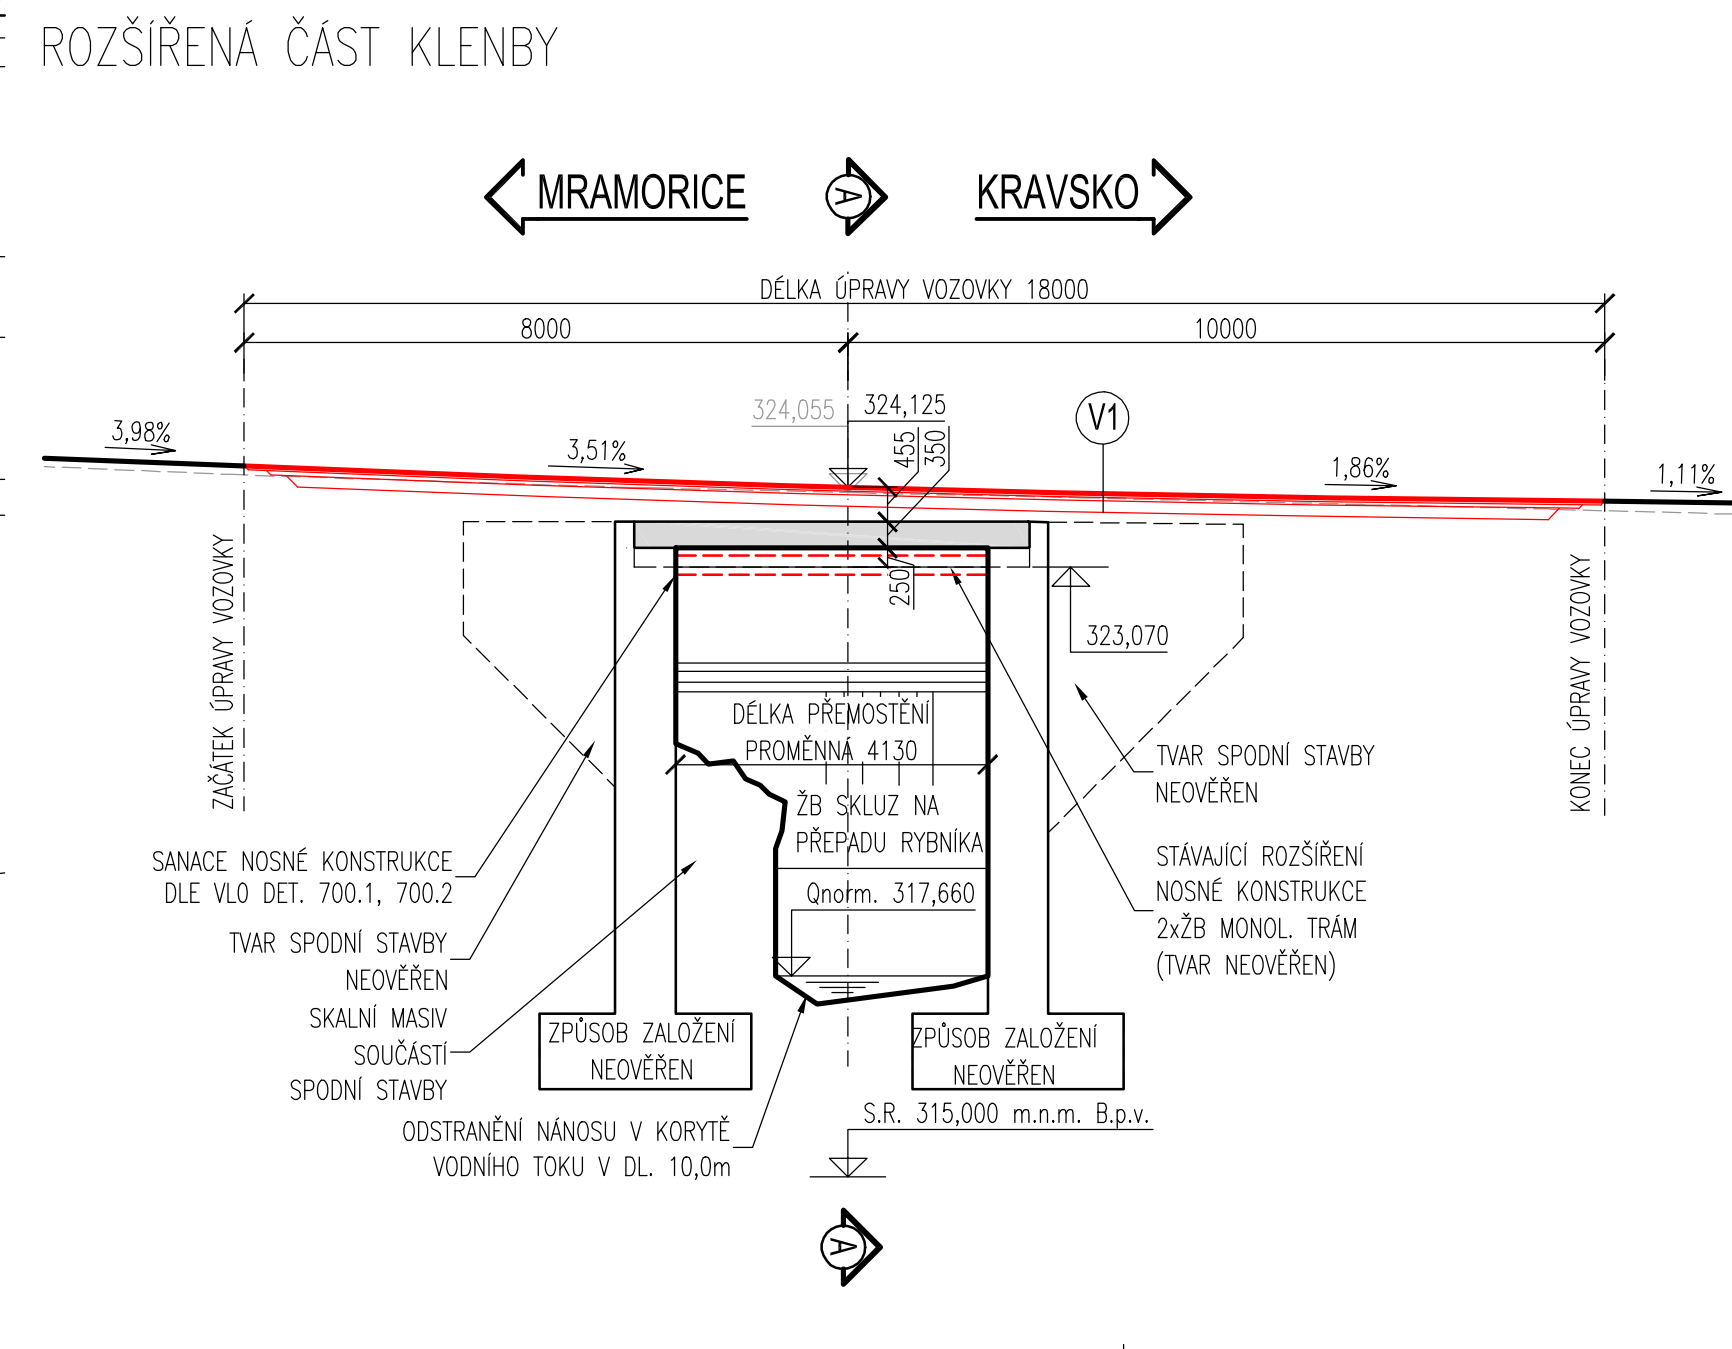

ŘEZ A-A M1:50

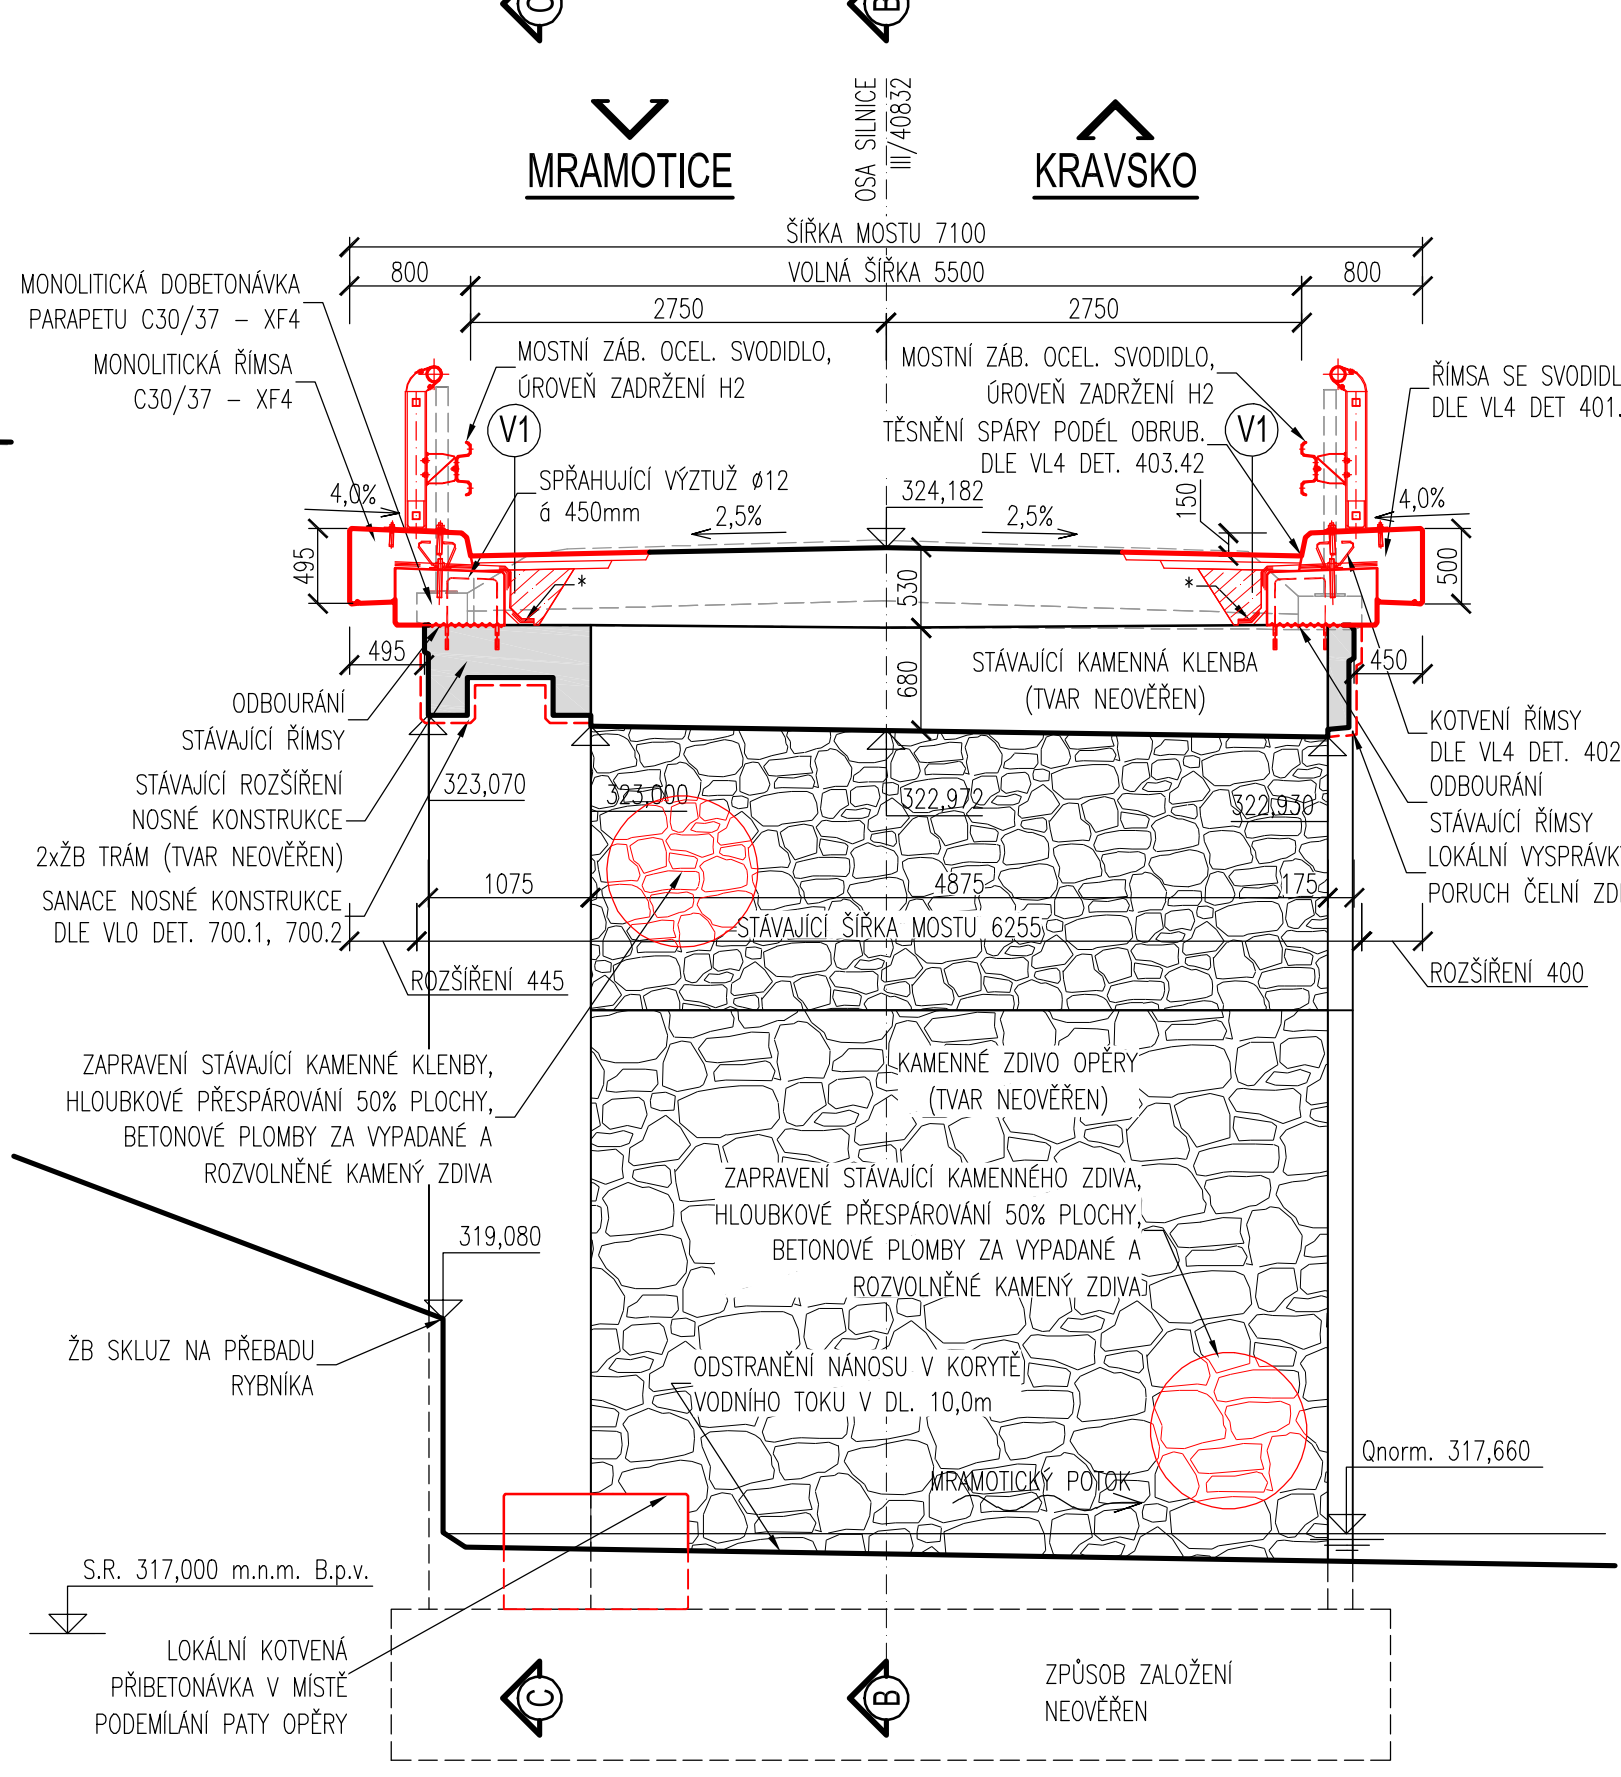

ŘEZ D-D M1:50

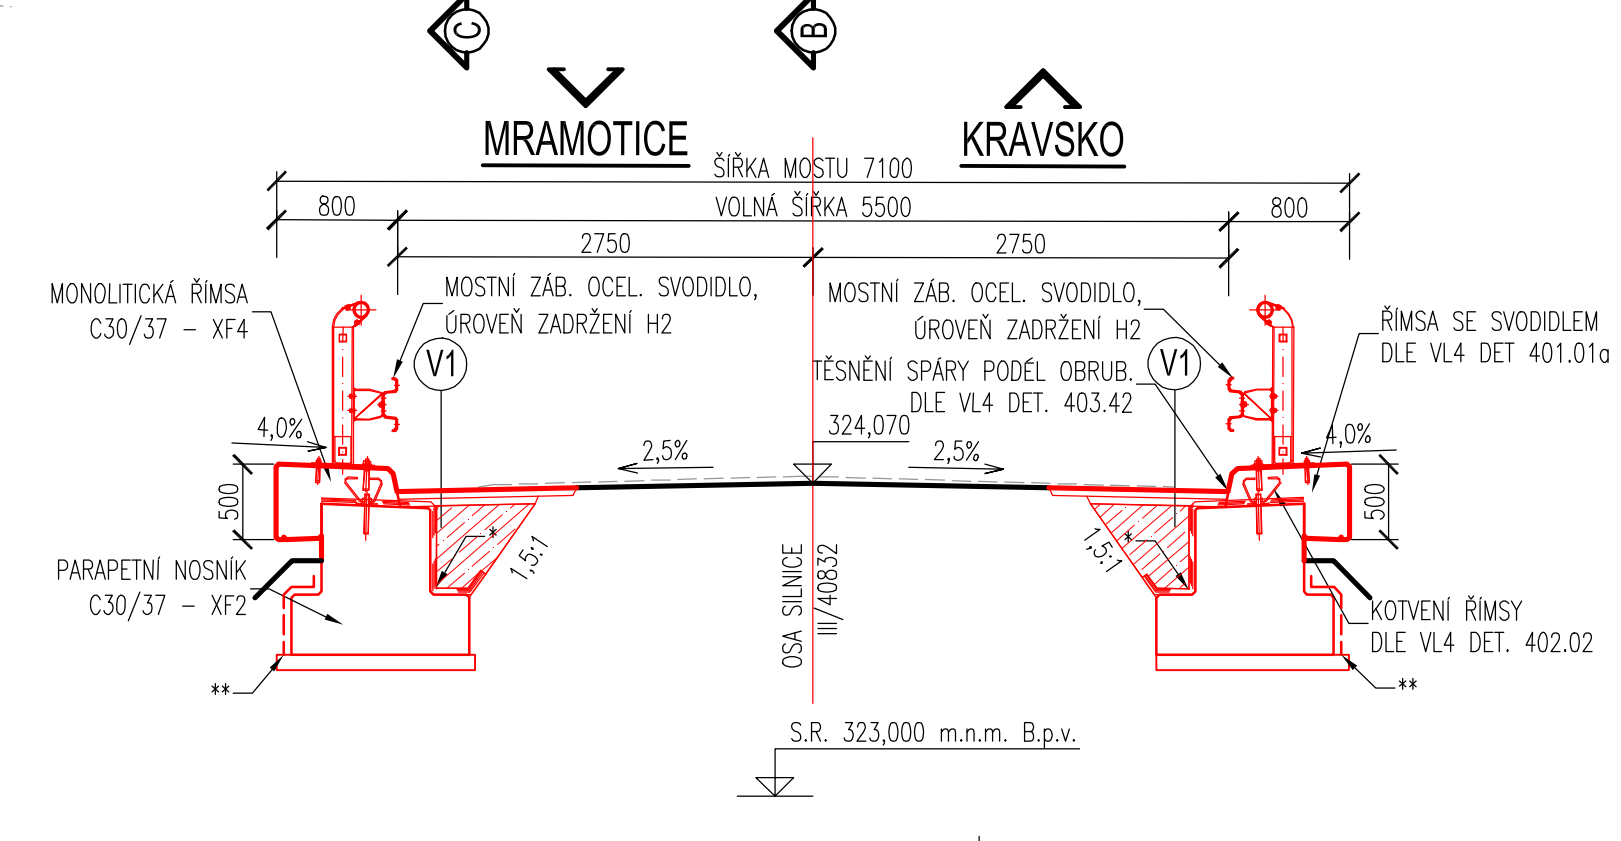

BETONY DLE ČSN EN 206+A2

STÁVAJÍCÍ ŽB MONOL. ŘÍMSY	NEOVĚŘENO
STÁVAJÍCÍ ŽB MONOL. TRÁMY NOSNÉ KONSTRUKCE	NEOVĚŘENO
STÁVAJÍCÍ BETONOVÉ ČÁSTI SPODNÍ STAVBY	NEOVĚŘENO

PARAPETNÍ NOSNÍK/PŘIBETONÁVKA	C30/37 – XD3, XF4
MONOLITICKÁ ŘÍMSA	C30/37 – XD3, XF4
PODKLADNÍ BETON	C12/16 – XA1
PŘIBETONÁVKA	C20/25 – XF3

– BETONY JSOU OZNAČENY PODLE ČSN EN 206+A2 – BETON, SPECIFIKACE, VLASTNOSTI, VÝROBA A SHODA (73 2403)

IZOLACE PROTI ZEMNÍ VLHKOSTI

*) PENETRAČNÍ NÁTĚR	1xALP
NATAVOVANÉ IZOLAČNÍ PÁSY MODIFIKOVANÉ	NAIP
OCHRANNA GEOTEXTILIE	MIN. 600g/m2
**) PENETRAČNÍ NÁTĚR	1xALP
ASFALTOVÝ NÁTĚR	2xALN
OCHRANNA GEOTEXTILIE	MIN. 300g/m2

POZNÁMKY:

– VÝŠKOVÝ SYSTÉM Bp, POLOHOVÝ SYSTÉM JTSK

V1 SKLADBA VOZOVKY (41,0m2)

- ACO 11S (MODIF.) TL 50mm (ČSN EN 13108-1)
- SPOJOVACÍ POSTŘÍK PS-EP 0,15–0,40 kg/m2 (ČSN 73 6129)
- ACL 22S (MODIF.) TL 80mm (ČSN EN 13108-1)
- POSTŘÍK INFILTRAČNÍ IP 0,60–1,50 kg/m2 (ČSN 73 6129)
- MEZEROTIVÝ BETON MIN. TL 250mm

<b>ROAD-TRAFFIC</b>		ROAD-TRAFFIC s.r.o. Husova 220 742 83 Klimkovice Česká republika	ID schránky: ykpae86 IC: 099 73 338 DIČ: CZ09873338 email: info@road-traffic.cz www.road-traffic.cz
INVESTOR: SPRÁVA A ÚDRŽBA SILNIC JIHOMORAVSKÉHO KRAJE		Správa a údržba silnic Jihomoravského kraje príspevková organizace kraje oblast Západo Kotkova 3725/24 669 02 Znojmo	ID schránky: k3n5b67 IC: 709 32 581 Email: zapad@susjmk.cz www.susjmk.cz
HLAVNÍ INŽENÝR PROJEKTU	Ing. Kristýna Klajmonová, Ph.D.	JEDNATEL SPOLEČNOSTI	doc. Ing. Jan PETRÚ, Ph.D.
ZODPOVĚDNÝ PROJEKTANT	VYPRACOVAL	KONTROLOVAL	
Ing. Kristýna Klajmonová, Ph.D.	Ing. Michal Kostecký	Ing. Kristýna Klajmonová, Ph.D.	
KRAJ: JIHO-MORAVSKÝ	POVĚŘENÝ OÚ: ZNOJMO	OBEC: MRAMOTICE	
NÁZEV AKCE: „Stavební údržba mostu ev.č. 40832-1, Most přes Mramotický potok za Mramoticemi“		ČÍSLO ZAKÁZKY	22-002
		STUPEŇ	TP
		DATUM	BŘEZEN 2022
STAVEBNÍ OBJEKT: Most ev.č. 40832-1		FORMÁT	12 A4 (1260x420)
		MEŘITKO	1:1000,50
PŘÍLOHA: Přehledný výkres nového stavu		ČÁST:	ČÍSLO PŘÍLOHY: 6

DOCUMENTA LIEZ UŽÍVAT POULZE VE SMYSLU PŘÍSLUŠNÉ BAKOVY O DLO, VÝKRESY O JHO ČÁST, MUZE BYT KOPROVAN NEBO JINÝM ZPŮSOBEM ROZŠIROVAN POULZE PO PŘEDCHOZÍ DOHLASU ROAD-TRAFFIC s.r.o.