




PŮDORYS 2.NP
1:200

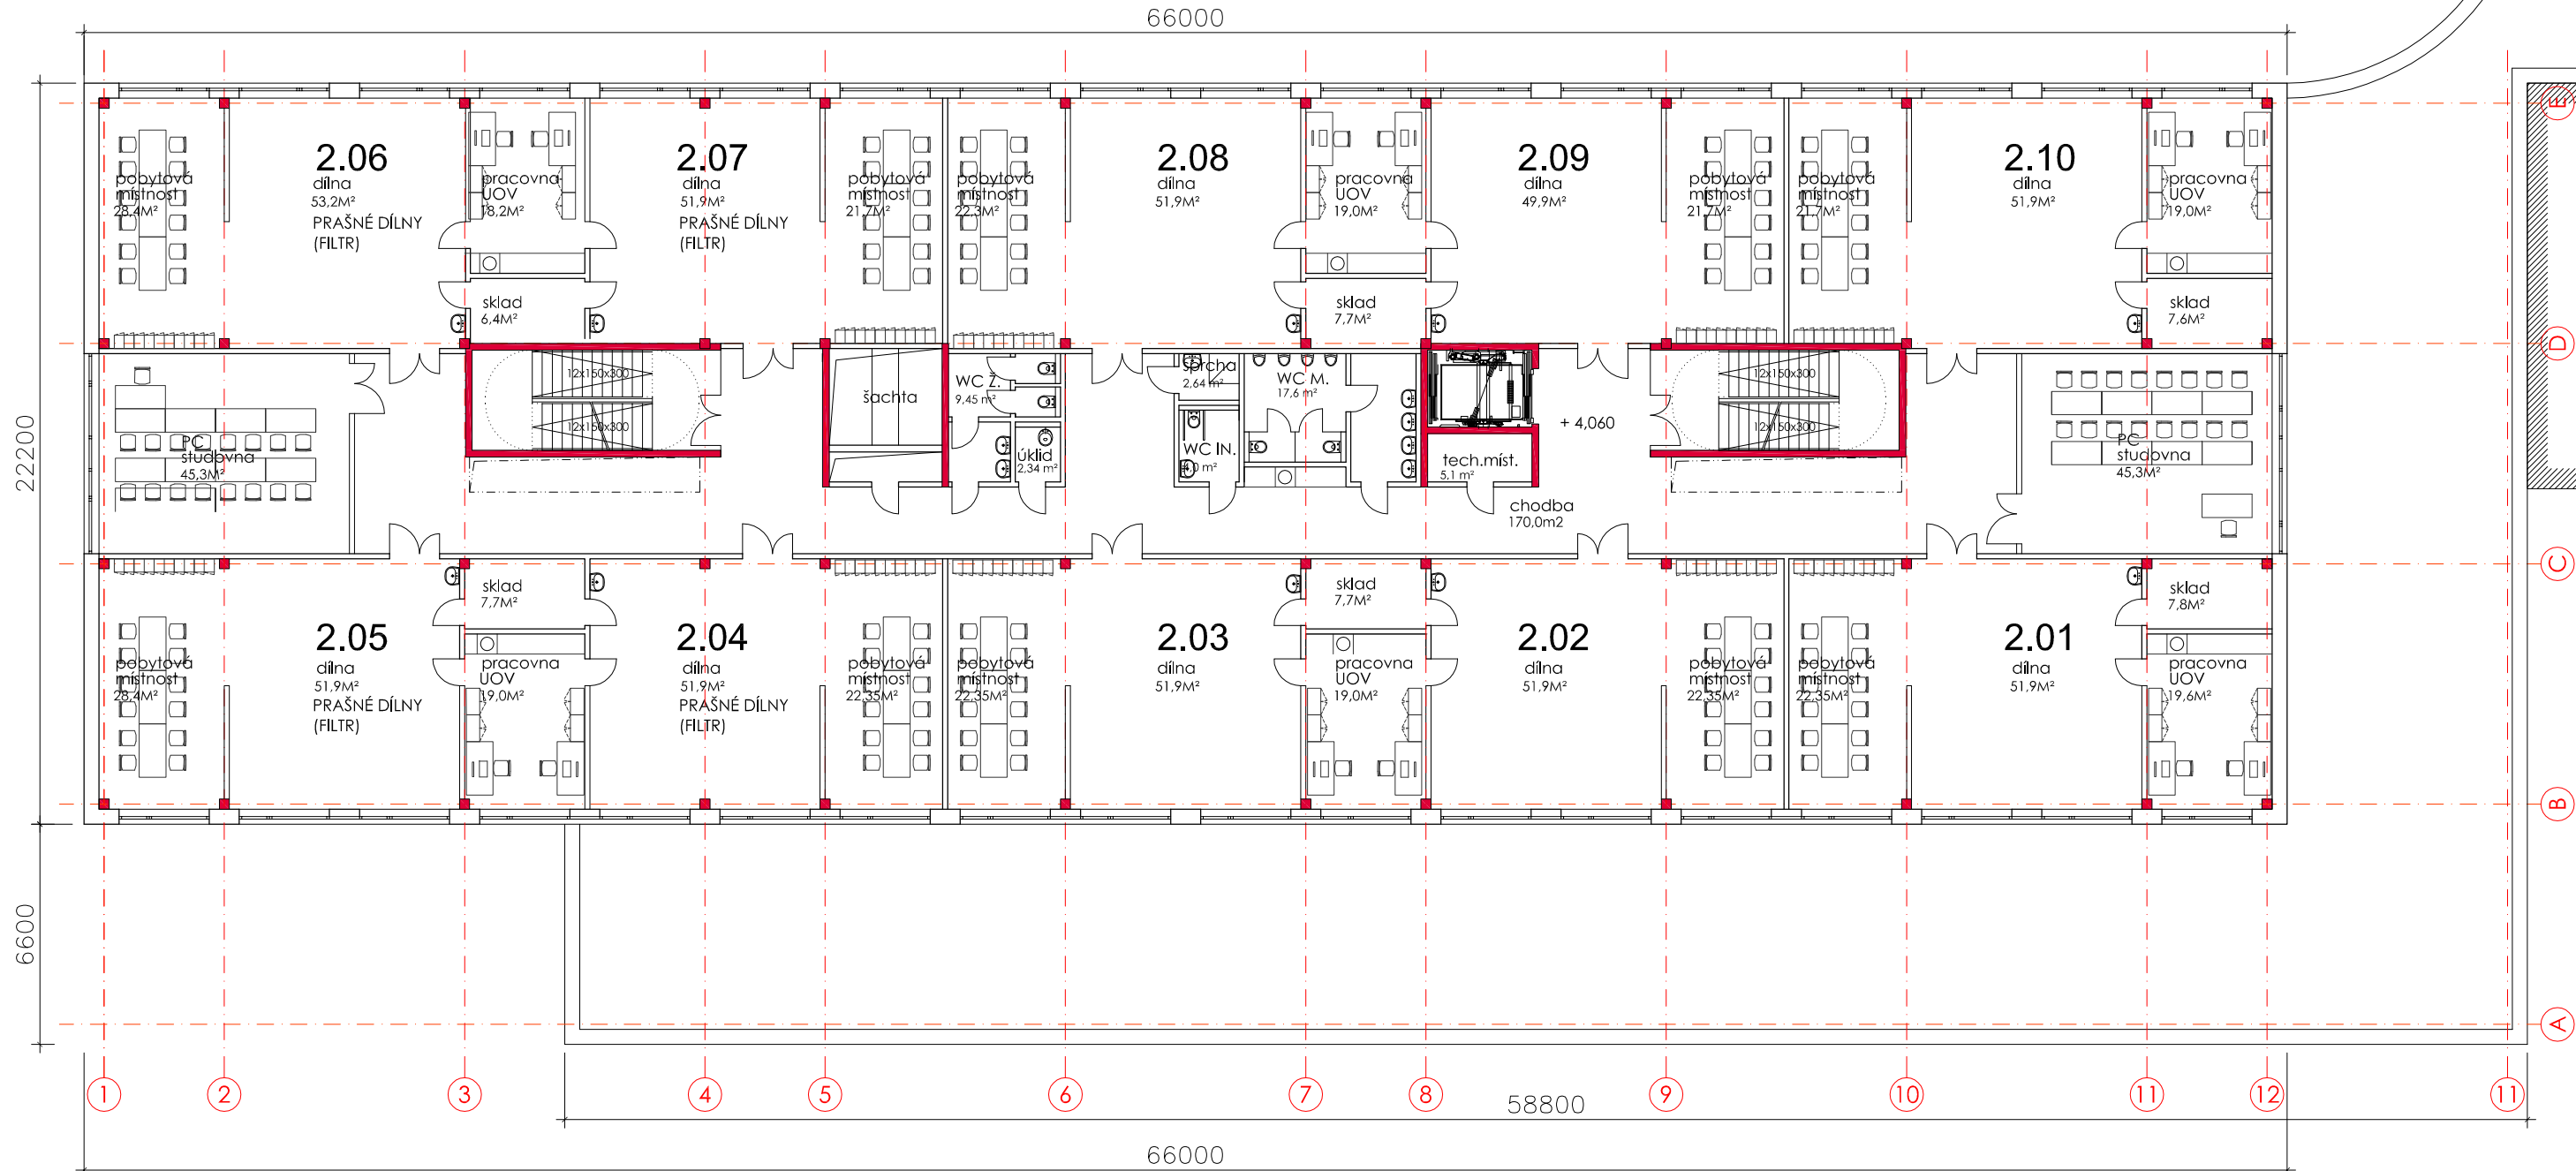

Č.M	ÚČEL	M²
2.01	DÍLNA	51,9
	SKLAD DÍLNA 2.01	7,8
	PRACOVNA UOV DÍLNA	19,6
	POBYTOVÁ MÍSTNOST	22,4
2.02	DÍLNA	51,9
	POBYTOVÁ MÍSTNOST	22,4
	PRACOVNA UOV DÍLNA 2.02 A 2.03	19,0
	SKLAD DÍLNA 2.02, 2.03	7,7
2.03	DÍLNA	51,9
	POBYTOVÁ MÍSTNOST	22,4
2.04	DÍLNA (PRAŠNÁ DÍLNA)	51,9
	POBYTOVÁ MÍSTNOST	22,4
	PRACOVNA UOV DÍLNA 2.04 A 2.05	19,0
	SKLAD DÍLNA 2.04, 2.05	7,7
2.05	DÍLNA (PRAŠNÁ DÍLNA)	51,9
	POBYTOVÁ MÍSTNOST	28,4
	PC. STUDOVNA	45,3
2.06	DÍLNA (PRAŠNÁ DÍLNA)	53,2
	POBYTOVÁ MÍSTNOST	28,4
	PRACOVNA UOV DÍLNA 2.06 A 2.07	18,2
	SKLAD DÍLNA 2.06, 2.07	6,4
2.07	DÍLNA (PRAŠNÁ DÍLNA)	51,9
	POBYTOVÁ MÍSTNOST	21,7
2.08	DÍLNA	51,9
	POBYTOVÁ MÍSTNOST	22,3
	PRACOVNA UOV DÍLNA 2.08 A 2.09	19,0
	SKLAD DÍLNA 2.08, 2.09	7,7
2.09	DÍLNA	51,9
	POBYTOVÁ MÍSTNOST	21,7
2.10	DÍLNA	51,9
	POBYTOVÁ MÍSTNOST	21,7
	PRACOVNA UOV DÍLNA	19,0
	SKLAD DÍLNA	7,6
	PC. STUDOVNA	45,3
	TECHNICKÁ MÍSTNOST	5,2
	WC MUŽI	17,6
	WC INVALIDÉ	4,0
	SPRCHA	2,6
	ÚKLID	2,3
	WC ŽENY	9,5
	CHODBA	170,0

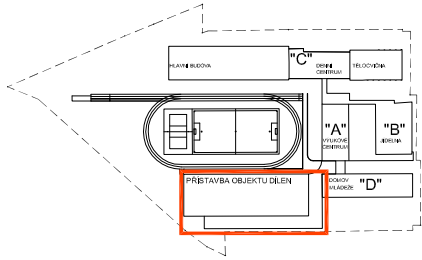

Vladislav Vrána

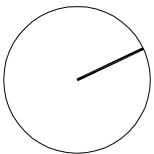

D.3