


SCHÉMA HOSPODAŘENÍ S ENERGIEMI "NOVÉ BUDOVY DÍLEN PRO PRAKTICKÉ VYUČOVÁNÍ"

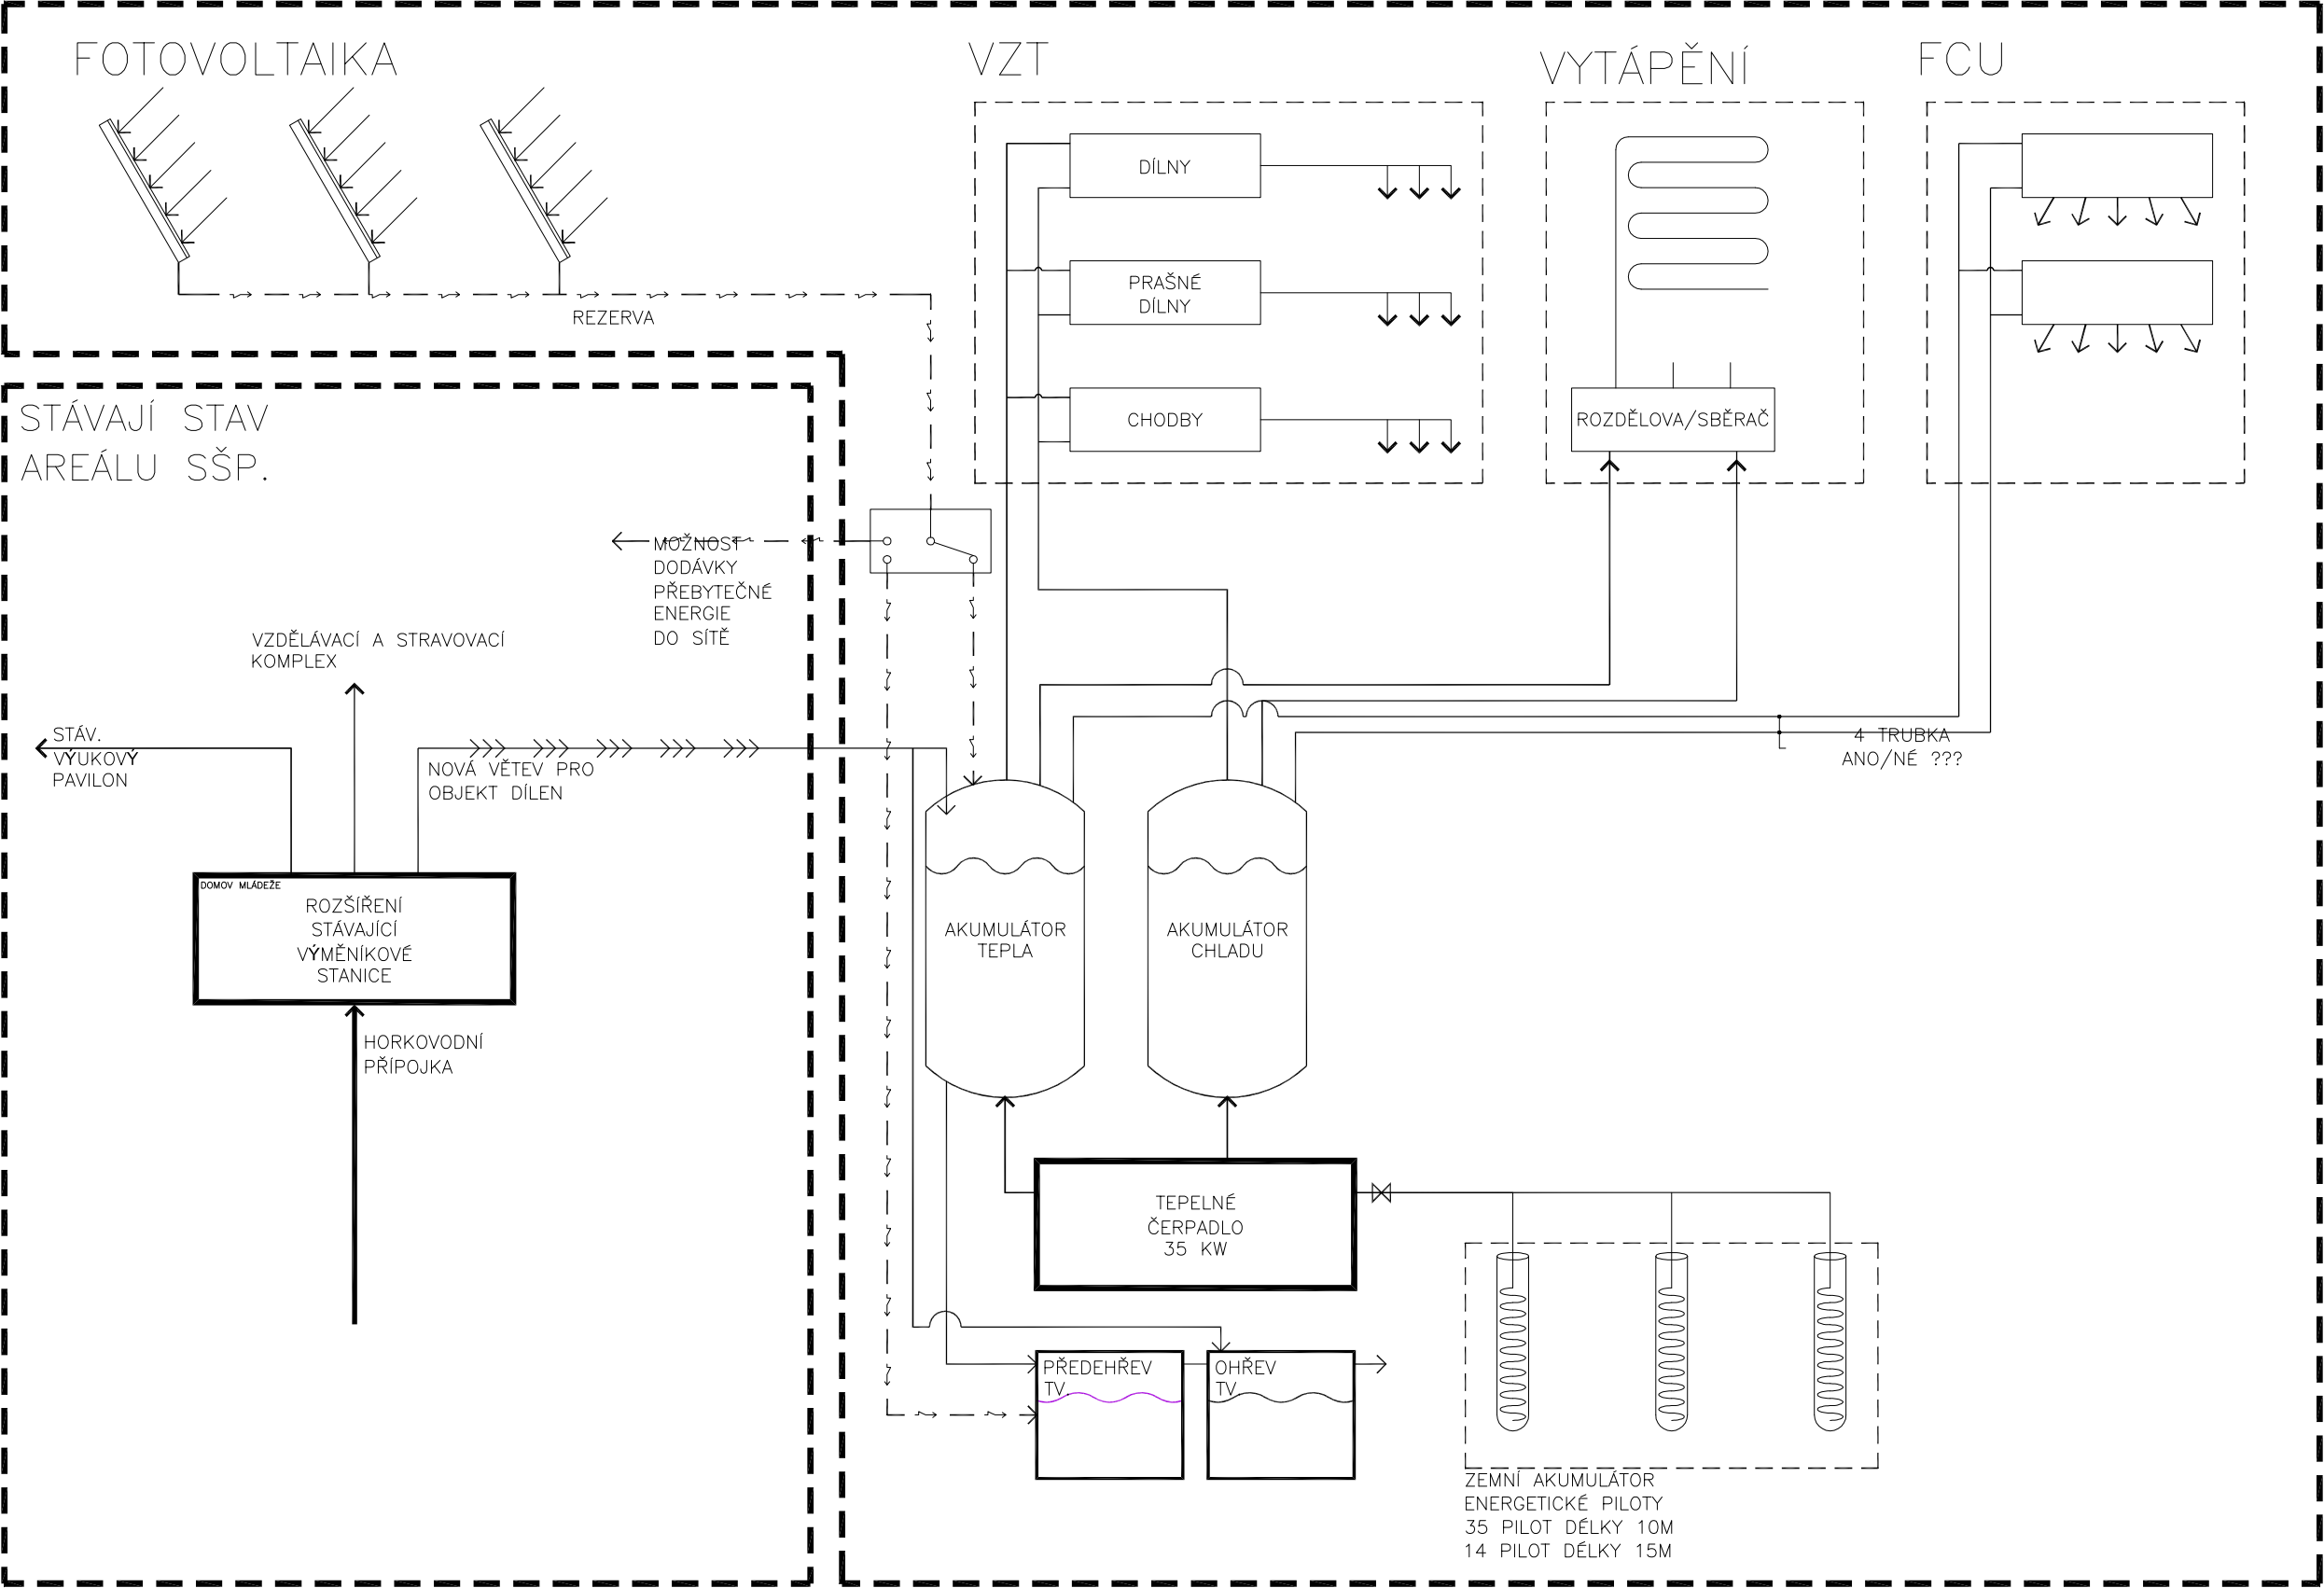

NOVÁ BUDOVA DÍLEN PRO PRAKTICKOU VÝUKU SŠP

„Vypracování studie rozvoje areálu školy s návrhem nové budovy dílen pro praktické vyučování“

Stavebník: Střední škola polytechnická Brno, Jilová, p. o., Jilová 164/36g 639 00 Brno, IČ: 00638013

AUTOR: ING.ARCH. VLADISLAV VRÁNA, ING.ARCH. MARTIN HÁDLÍK, ING.ARCH. ŠTĚPÁN VRÁNA

ATELIER 2002, Zachova 6, 602 00 Brno, IČ: 26897270

VYPRACOVAL: ING.ARCH. MARTIN HÁDLÍK, ING. ARCH. ŠTĚPÁN VRÁNA

D.11

STUDIE

ZÁŘÍ 2018

A1810

Technologické schéma