




PŮDORYS 4.NP
1:200

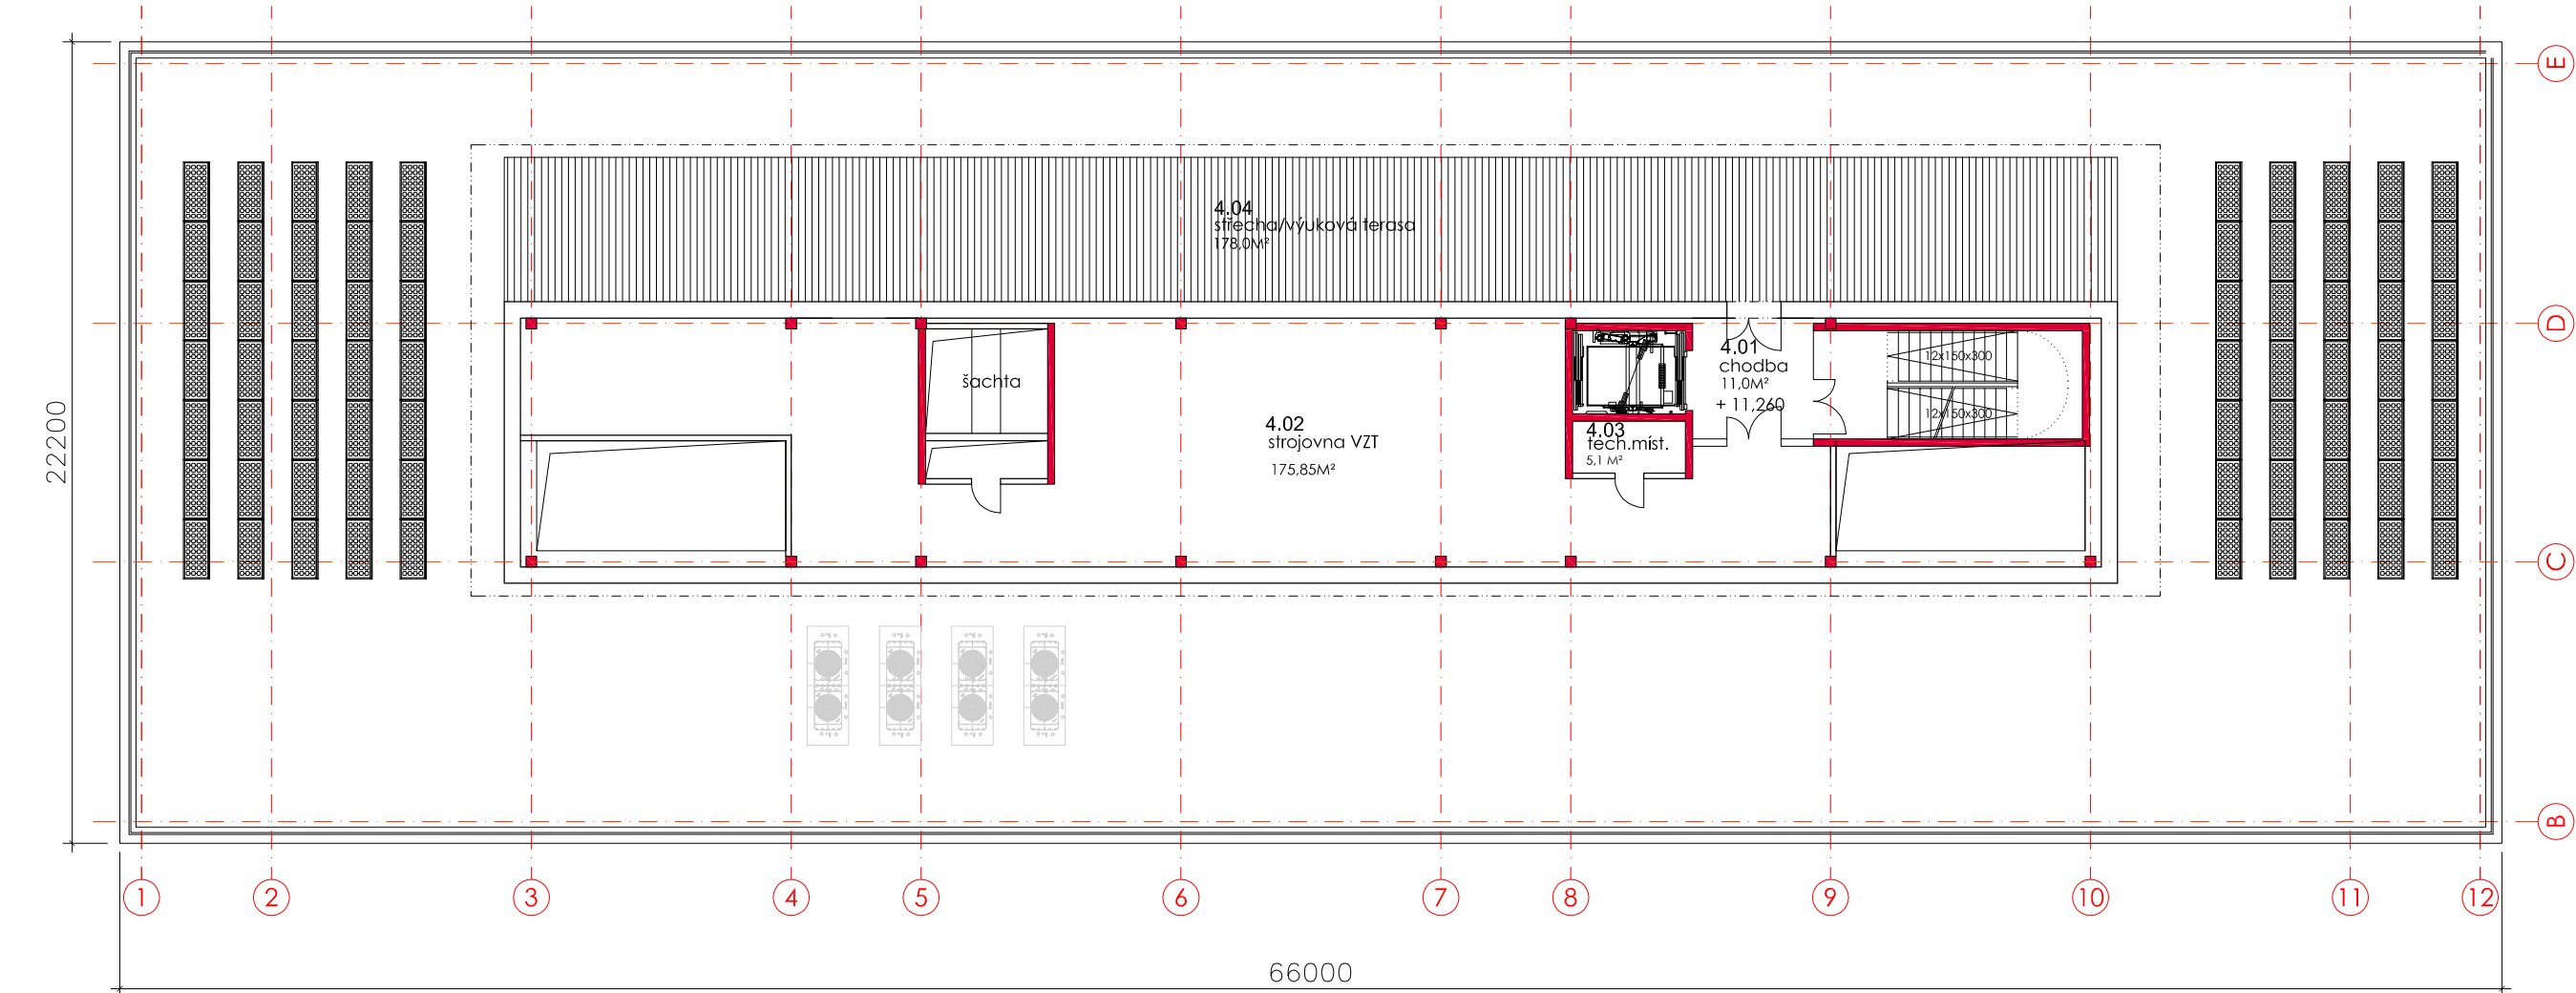

Č.M	ÚČEL	M²
3.01	CHODBA	11,0
3.02	STROJOVNA VZT	157,8
3.03	TECHNICKÁ MÍSTNOST	5,1
3.04	VÝUKOVÁ TERASA	22,4

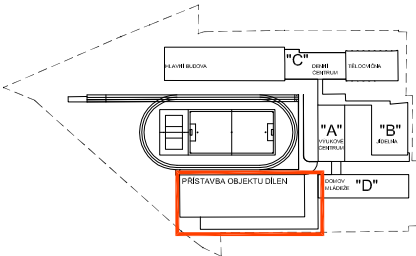

Vladislav Vrána

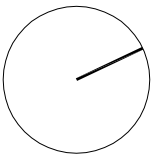

D.5