POHLED Z JIHU
1:200

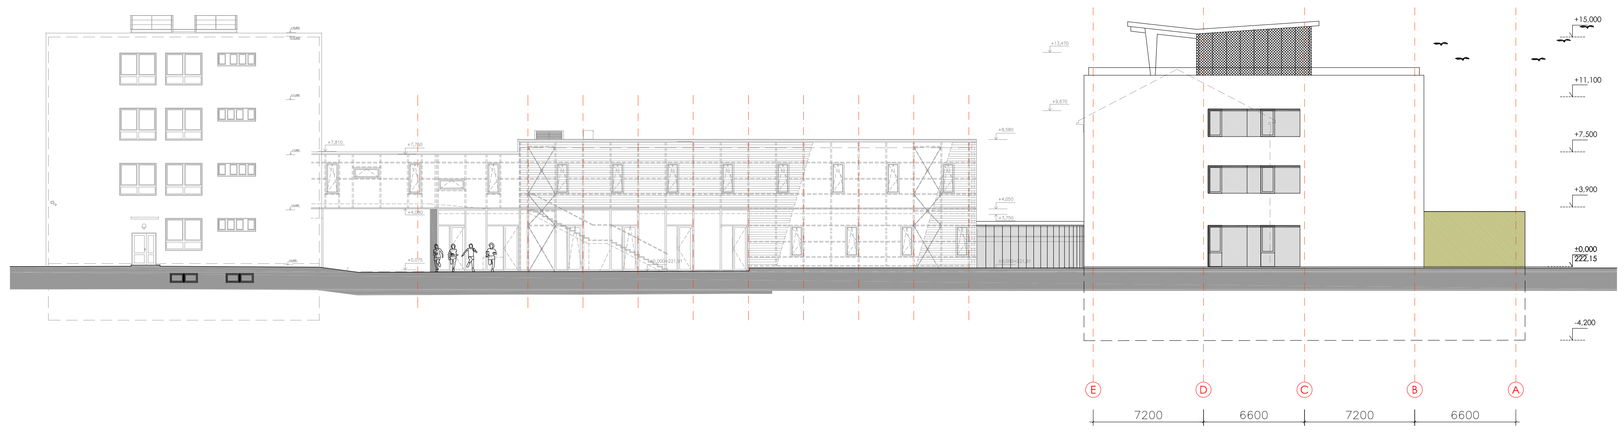

NOVÁ BUDOVA DÍLEN PRO PRAKTICKOU VÝUKU SŠP

„Vypracování studie rozvoje areálu školy s návrhem nové budovy dílen pro praktické vyučování"

Stavebník: Střední škola polytechnická Brno, Jálová, p. o., Jálová 164/36a 639 00 Brno, IČ: 00638013 STUDIE

AUTOR: ING.ARCH. VLADISLAV VRÁNA, ING.ARCH. MARTIN HÁDLÍK, ING.ARCH. ŠTĚPÁN VRÁNA ZÁŘÍ 2018

ATELIER 2002, Zachova 6, 602 00 Brno, IČ: 26897270 A1:B1:0

VYPRACOVAL: ING.ARCH. MARTIN HÁDLÍK, ING. ARCH. ŠTĚPÁN VRÁNA

D.8

Pohled od jihu