


KOORDINAČNÍ SITUAČNÍ VÝKRES

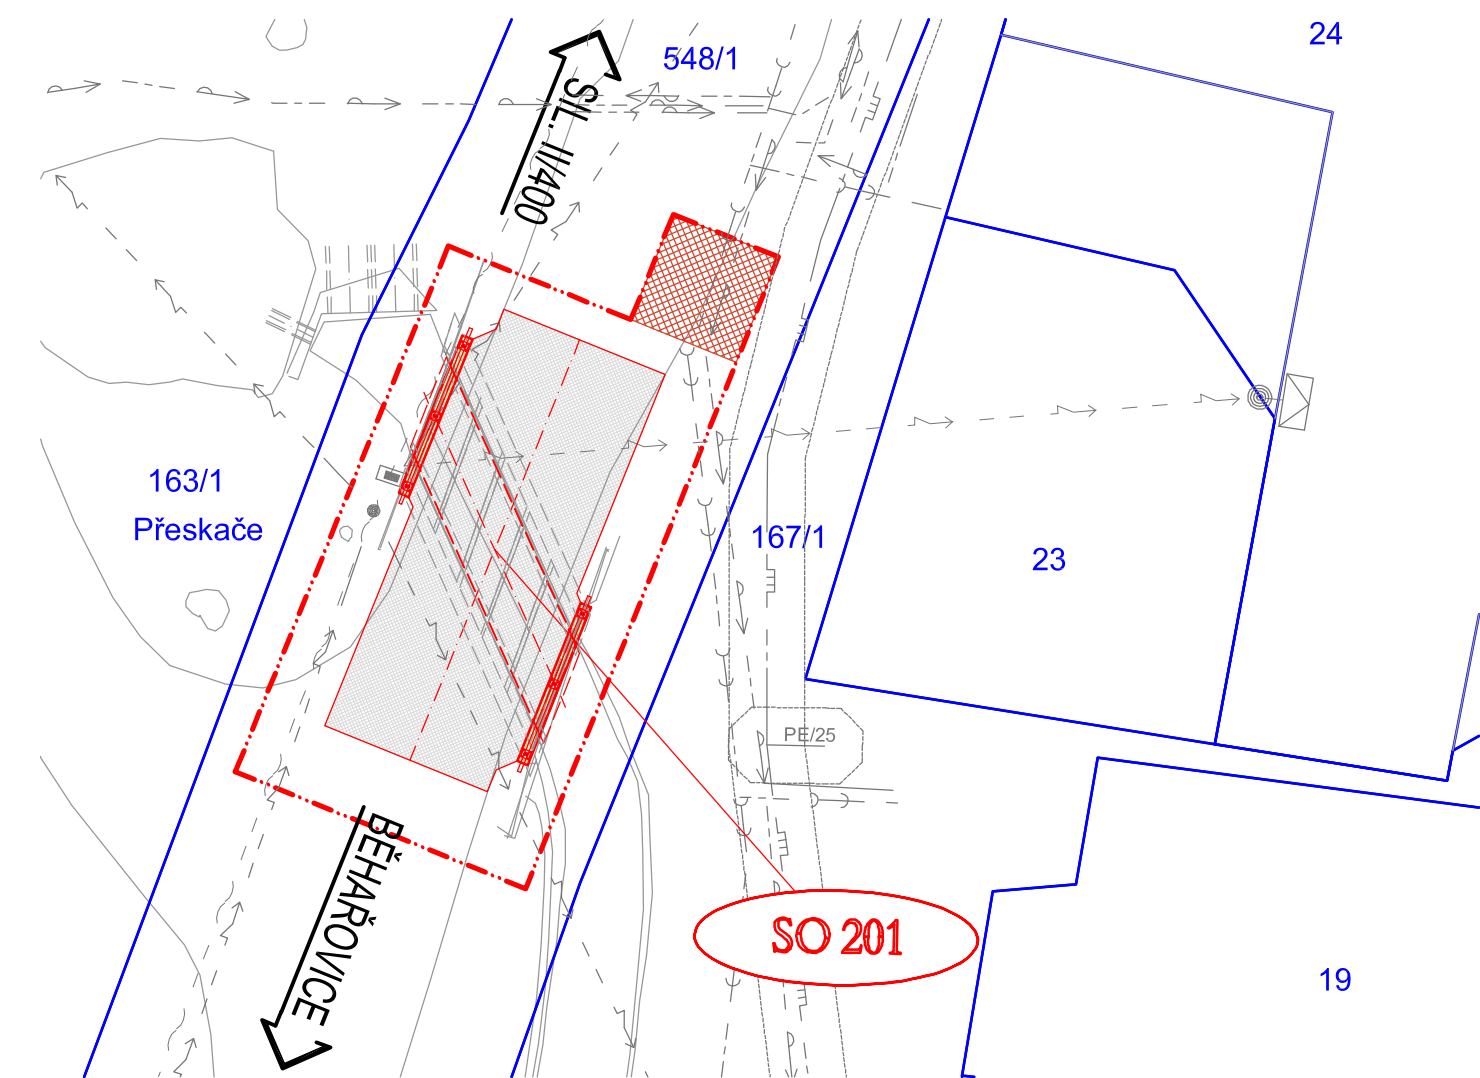

Legenda stávajících inženýrských sítí

- sdělovací vedení
- kanalizace - dešťová
- kanalizace - jednotná
- kanalizace - splašková
- vodovod
- plynovod STL
- plynovod VTL
- silnoproud NN
- silnoproud VN
- silnoproud VVN

Legenda situace:


- stávající stav
- stávající hranice katastrální mapy
- věcné břemeno
- hranice katastrálního území
- silniční řešení, mostní a pozem. obj.
- demolice
- související investiční akce
- obvod stavby
- zařízení staveniště

Seznam plánovaných staveb:

SEZNAM SO:
ŘADA 200 MOSTNÍ OBJEKTY A ZDI
SO201 Přeskače propustek v km 0,205

- silniční komunikace
- mostní objekt/betonová čela

Poznámka:
SOUIADNICOVÝ SYSTÉM: S-JTSK
VÝŠKOVÝ SYSTÉM: BpV

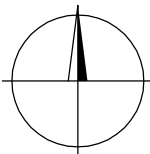

ROAD-TRAFFIC s.r.o.
Husova 220
742 83 Klimkovice
Česká republika

ID schránky: ykpas86
IČ: 099 73 338
DIČ: CZ09973338
email: info@road-traffic.cz
www.road-traffic.cz

INVESTOR:



Správa a údržba silnic Jihomoravského kraje
příspěvková organizace kraje
oblast Západ
Kotkova 3725/24
669 02 Znojmo

ID schránky: k3n58e7
IČ: 709 32 581
Demail: zapad@susjmk.cz
www.susjmk.cz

HLAVNÍ INŽENÝR PROJEKTU	doc. Ing. Jan PETRŮ, Ph.D.	JEDNATEL SPOLEČNOSTI	doc. Ing. Jan PETRŮ, Ph.D.
ZODPOVĚDNÝ PROJEKTANT	VYPRACOVAL	KONTROLOVAL	
doc. Ing. Jan PETRŮ, Ph.D.	Jakub HROZEK	doc. Ing. Jan PETRŮ, Ph.D.	
KRAJ: JIHMORAVSKÝ	POVĚŘENÝ OÚ: ZNOJMO	OBEC: PŘESKAČE	
NÁZEV AKCE:		ČÍSLO ZAKÁZKY	23-003
„III/4008 Přeskače, oprava propustku v km 0,205 DOS“		STUPEŇ	DOKUMENTACE PRO OHLÁŠENÍ STAVBY
		DATUM	BŘEZEN 2024
		FORMÁT	2 A4 (420x297)
STAVEBNÍ OBJEKT:		MĚŘÍTKO	1:200
SO 201 Přeskače propustek v km 0,205		ČÁST:	ČÍSLO PŘÍLOHY:
PŘÍLOHA:		C	3
Koordinační situační výkres			